


 


LEGENDA:

- | | |
|---|--|
|  | <p>Slitky zdiva nosné - E. 300 mm min. pevnosť P15 na MC10</p> <p>- E. 250 mm min. pevnosť P20 na MC10</p> <p>- E. 240 mm min. pevnosť P15 na MC10</p> |
|  | Slitky zakončené pružnou podložkou min. tl. 20 mm - minerální vlna |
|  | Vlnec lokálne snížený pre uložení osového profilu HEBS40 ve výšce +2,958 m |
|  | Vlnec lokálne snížený pre uložení osového profilu HEAS20 ve výšce +2,964 m |


[illegible]

ŘAZENÍ LISTŮ

LIST B

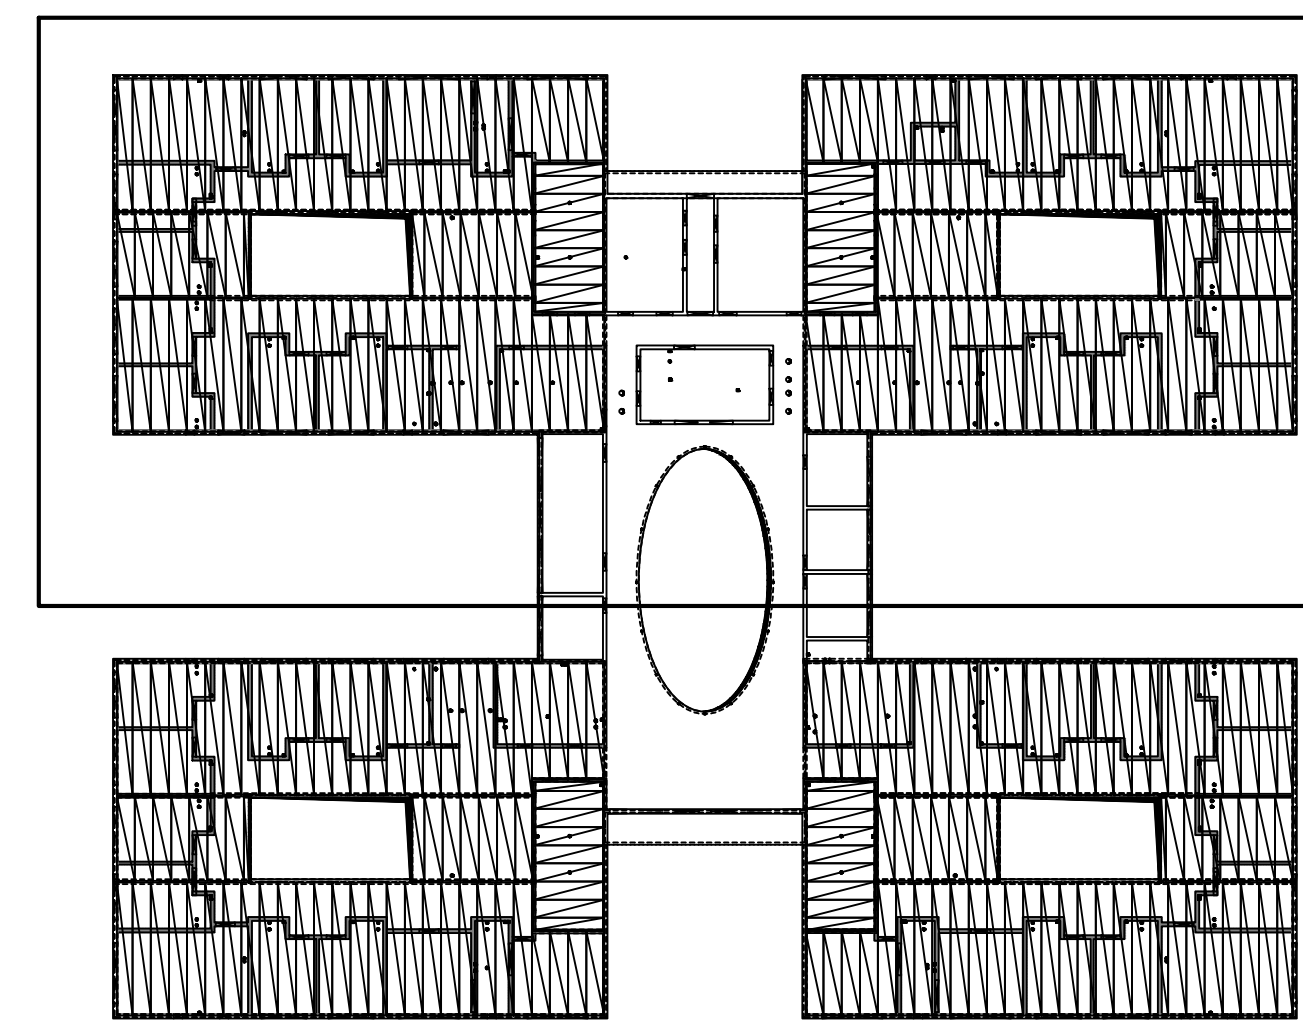

Horní úroveň monolitické desky	+ 3,600 m
Horní úroveň spirálové desky	+ 3,240 m
Tloušťka monolitické desky	200 mm
Tloušťka spirálové desky	250 mm
Beton (Deska, atyka, věnec)	C25/30- XC1-C1 0,2
Beton (Zálivky spár)	C16/20- XC1-C1 0,2 (podlež normový m)
Návrh pevnosti betonu	Střední
Naučeno die	ČSN EN 1992-1-1; ČSN
Krytí	min. 25 mm
Ocel	S235, K40, B 500 C

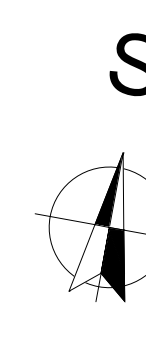[illegible]