


 

MATERIÁL

BETON C16/20 X0 - základové pásy
 C20/25 XC2 - výplň tvárníc ztraceného bednění
 C20/25 XC2 - základová deska
 OCEL B500B
 Sz 6/100-6/100 (KARI) - krytí min. 25 mm

POZNÁMKY

[illegible]

SCHÉMA VYZTUŽOVÁNÍ BEDNÍCÍCH DÍLCŮ





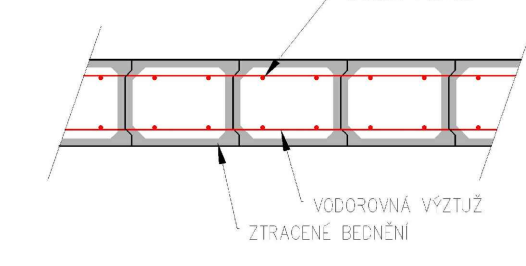


SCHÉMA KLADENÍ SÍTÍ

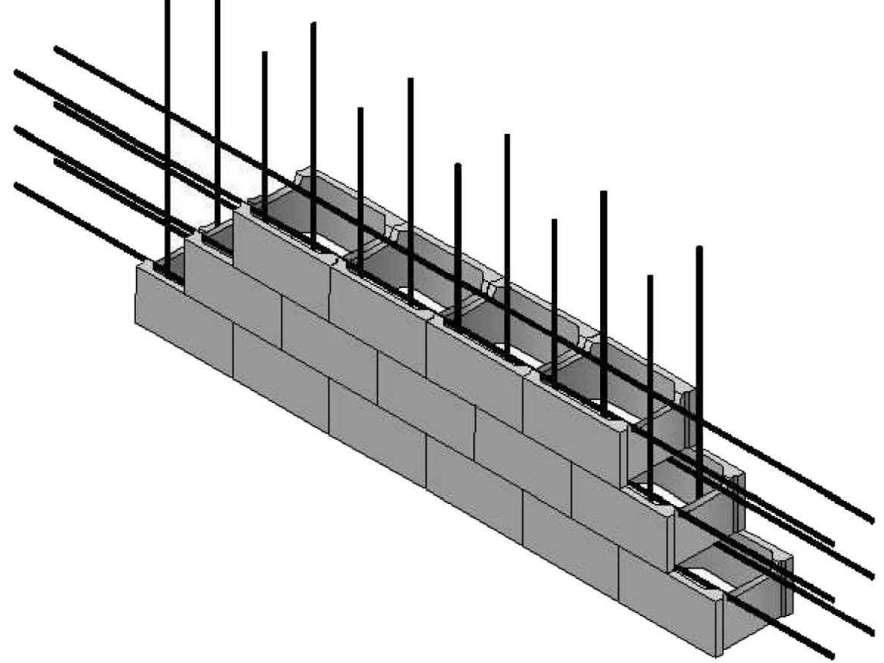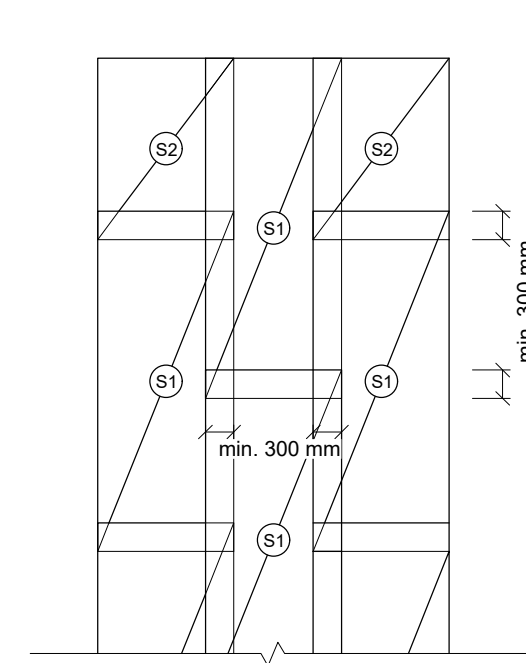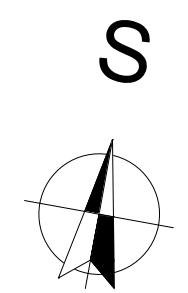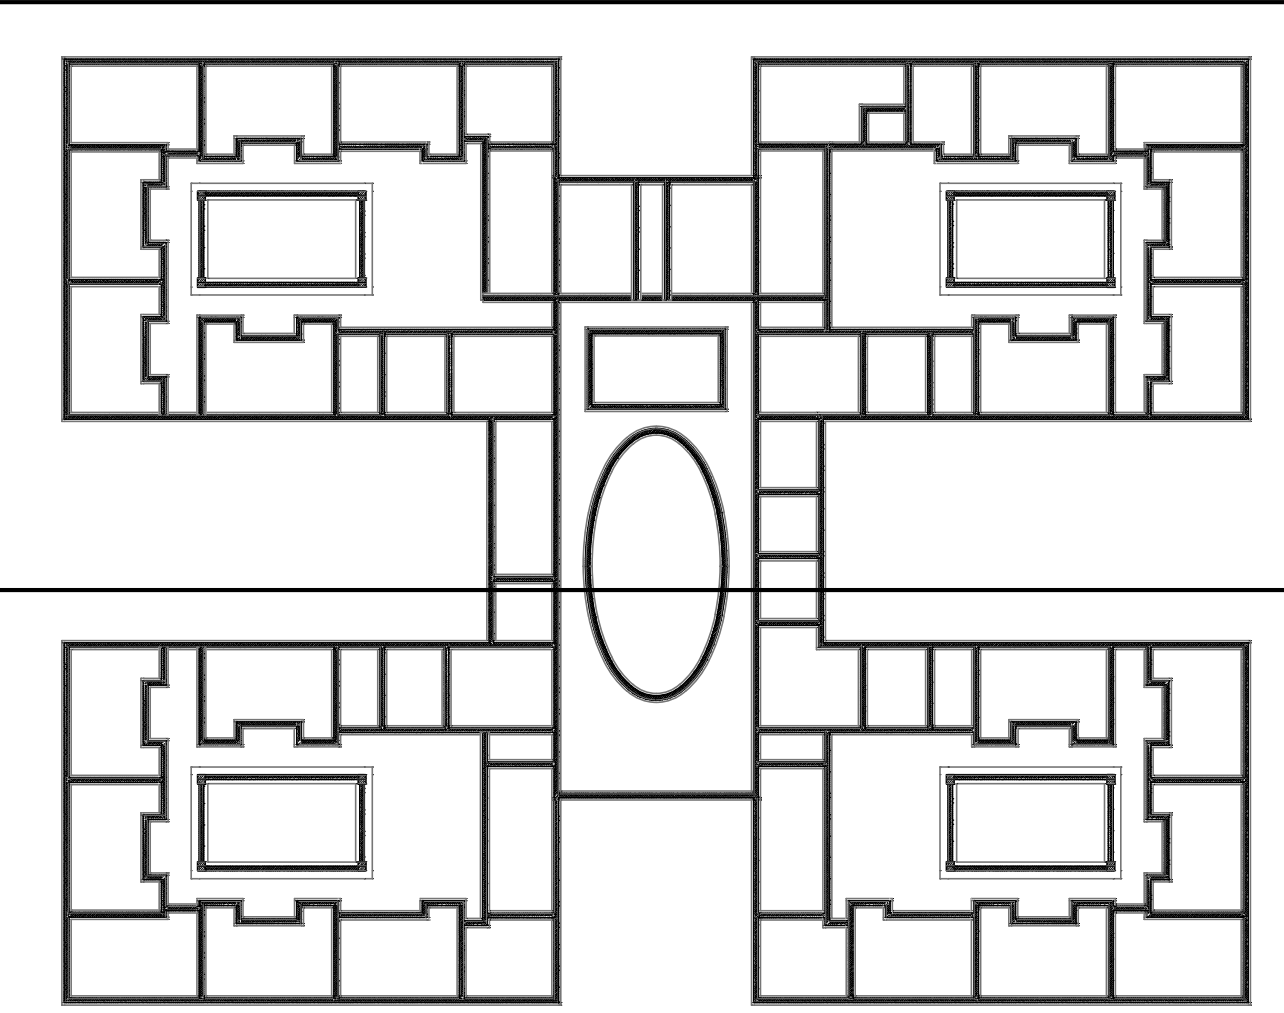

ŘAZENÍ LISTŮ

LIST B

[illegible]