


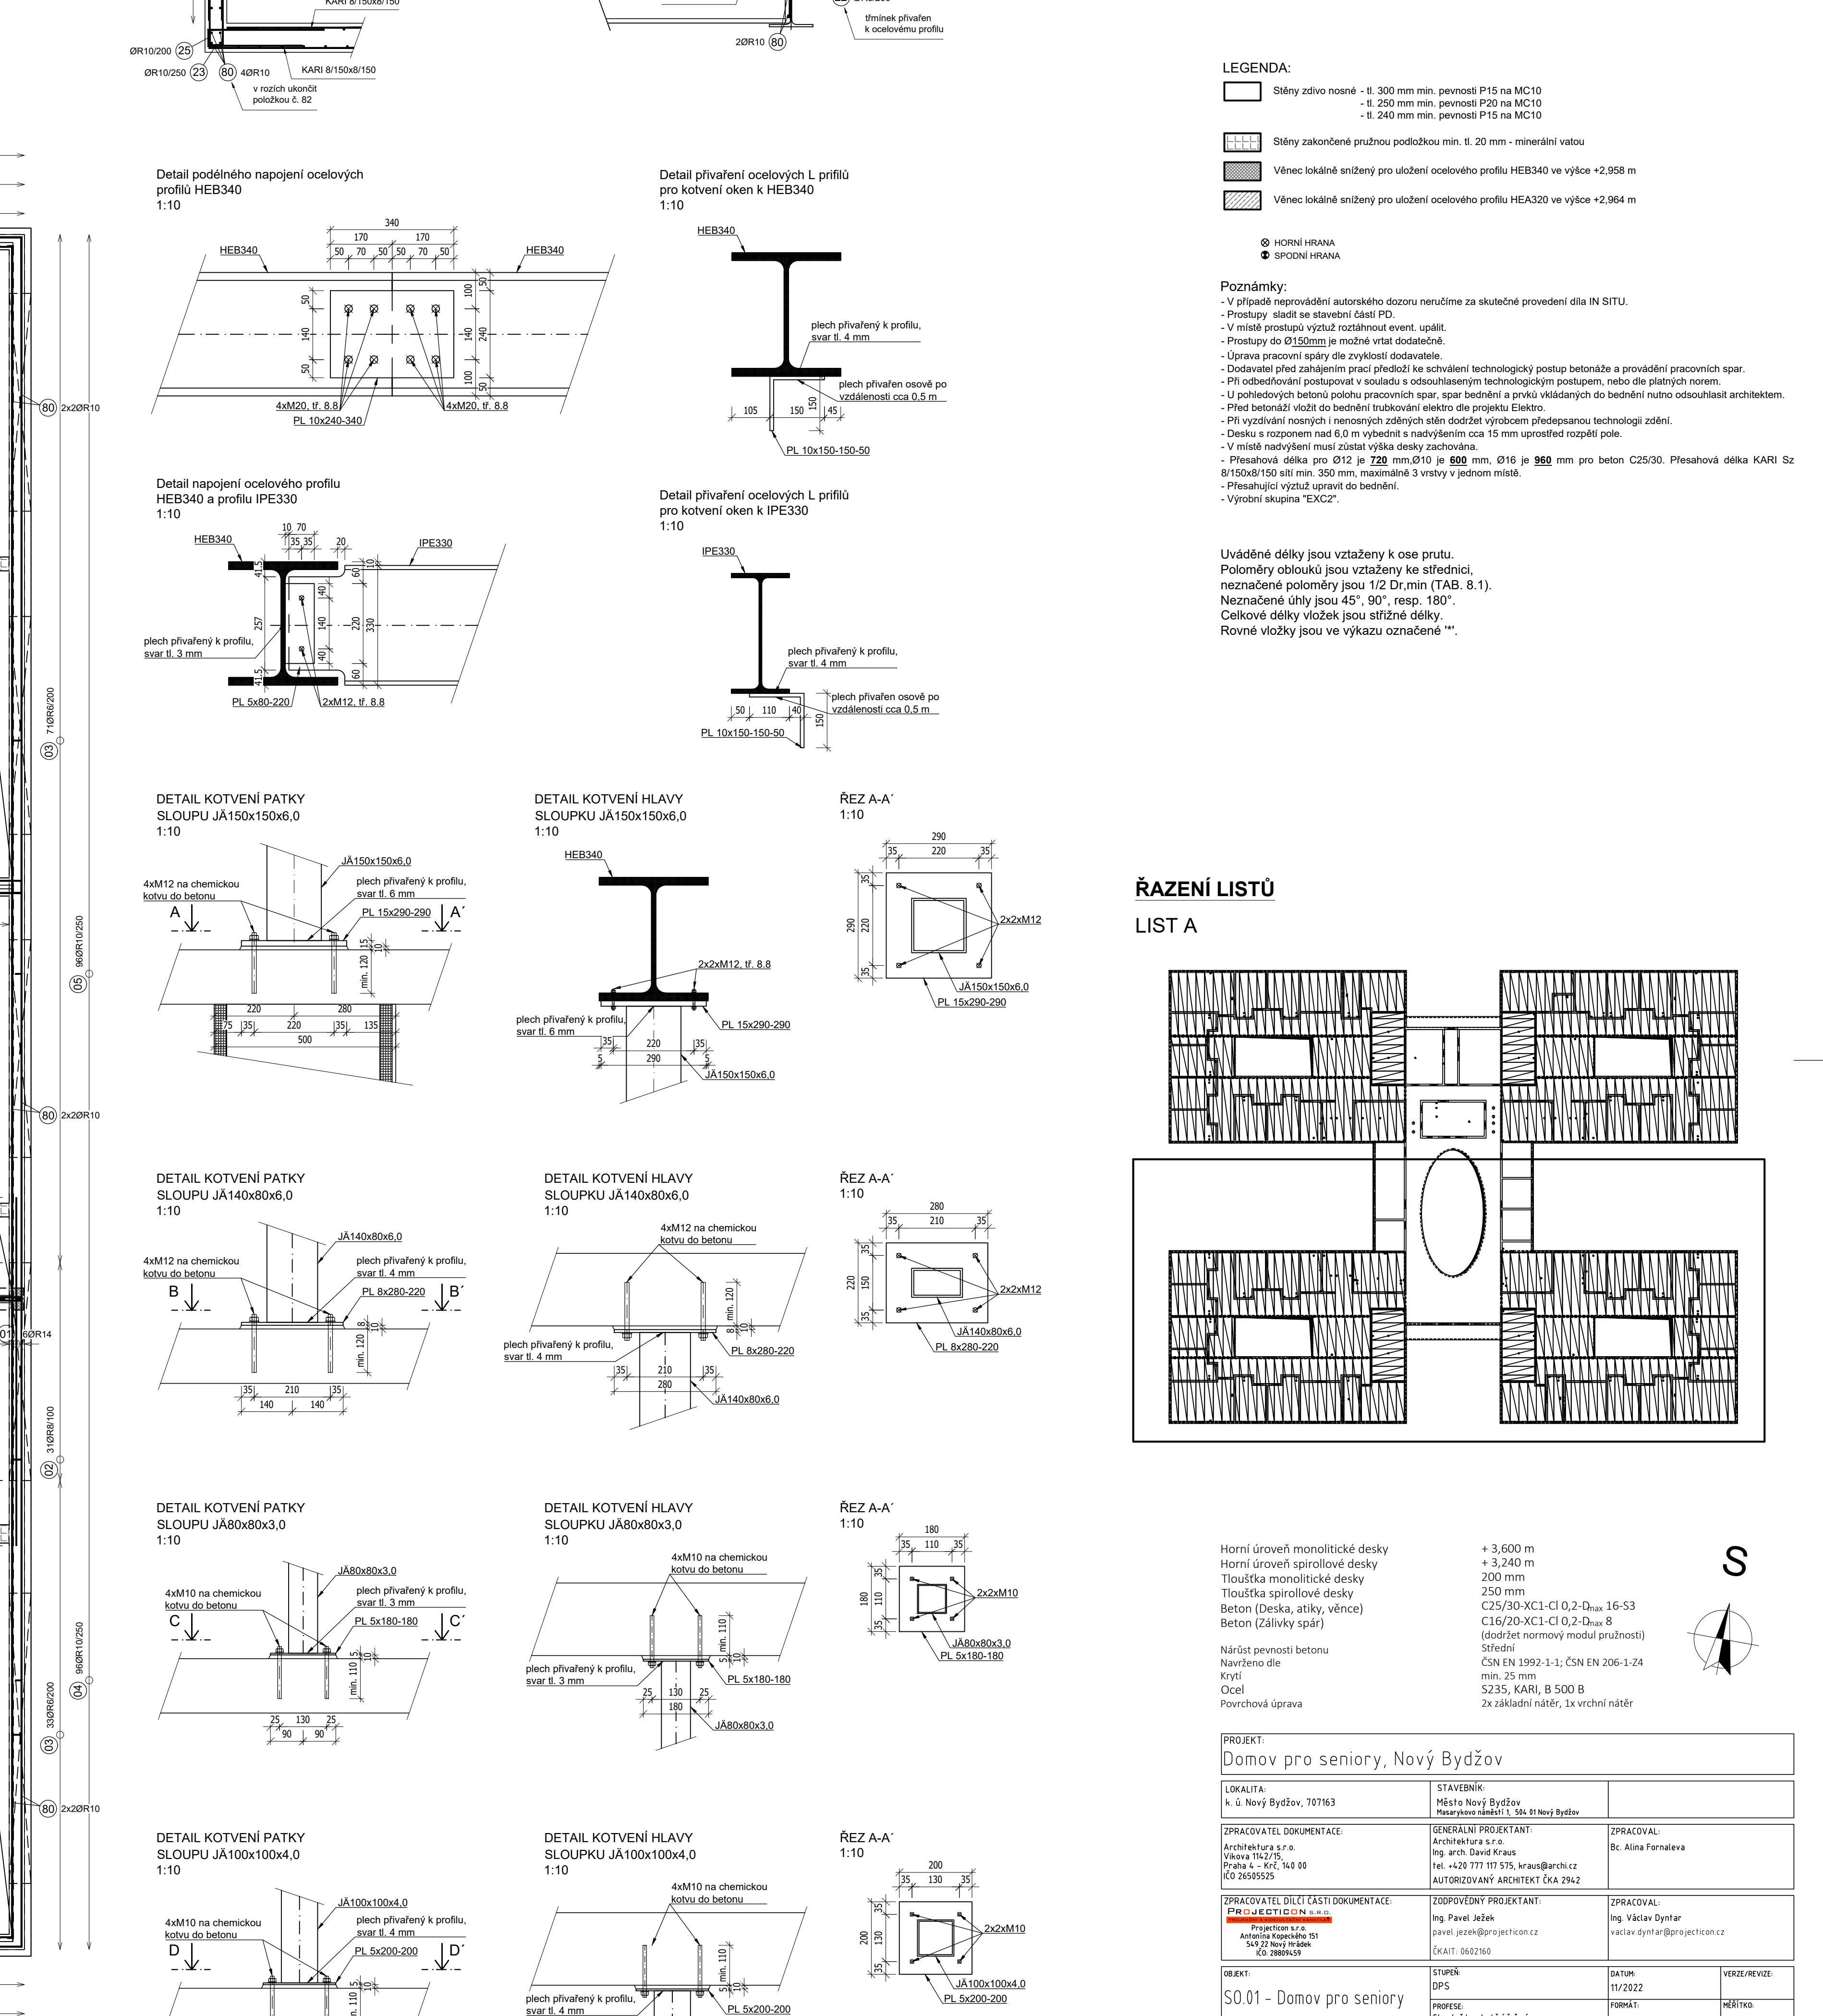

Uváděné délky jsou vztaženy k ose prutu.
Poloměry oblouků jsou vztaženy ke střednici.
Neznašené poloměry jsou 1/2 Dr.min (TAB. 8.1).
Neznašené úhly jsou 45°, 90°, resp. 180°.

[illegible]