



STROP NAD 1.NP - HORNÍ VÝZTUŽ

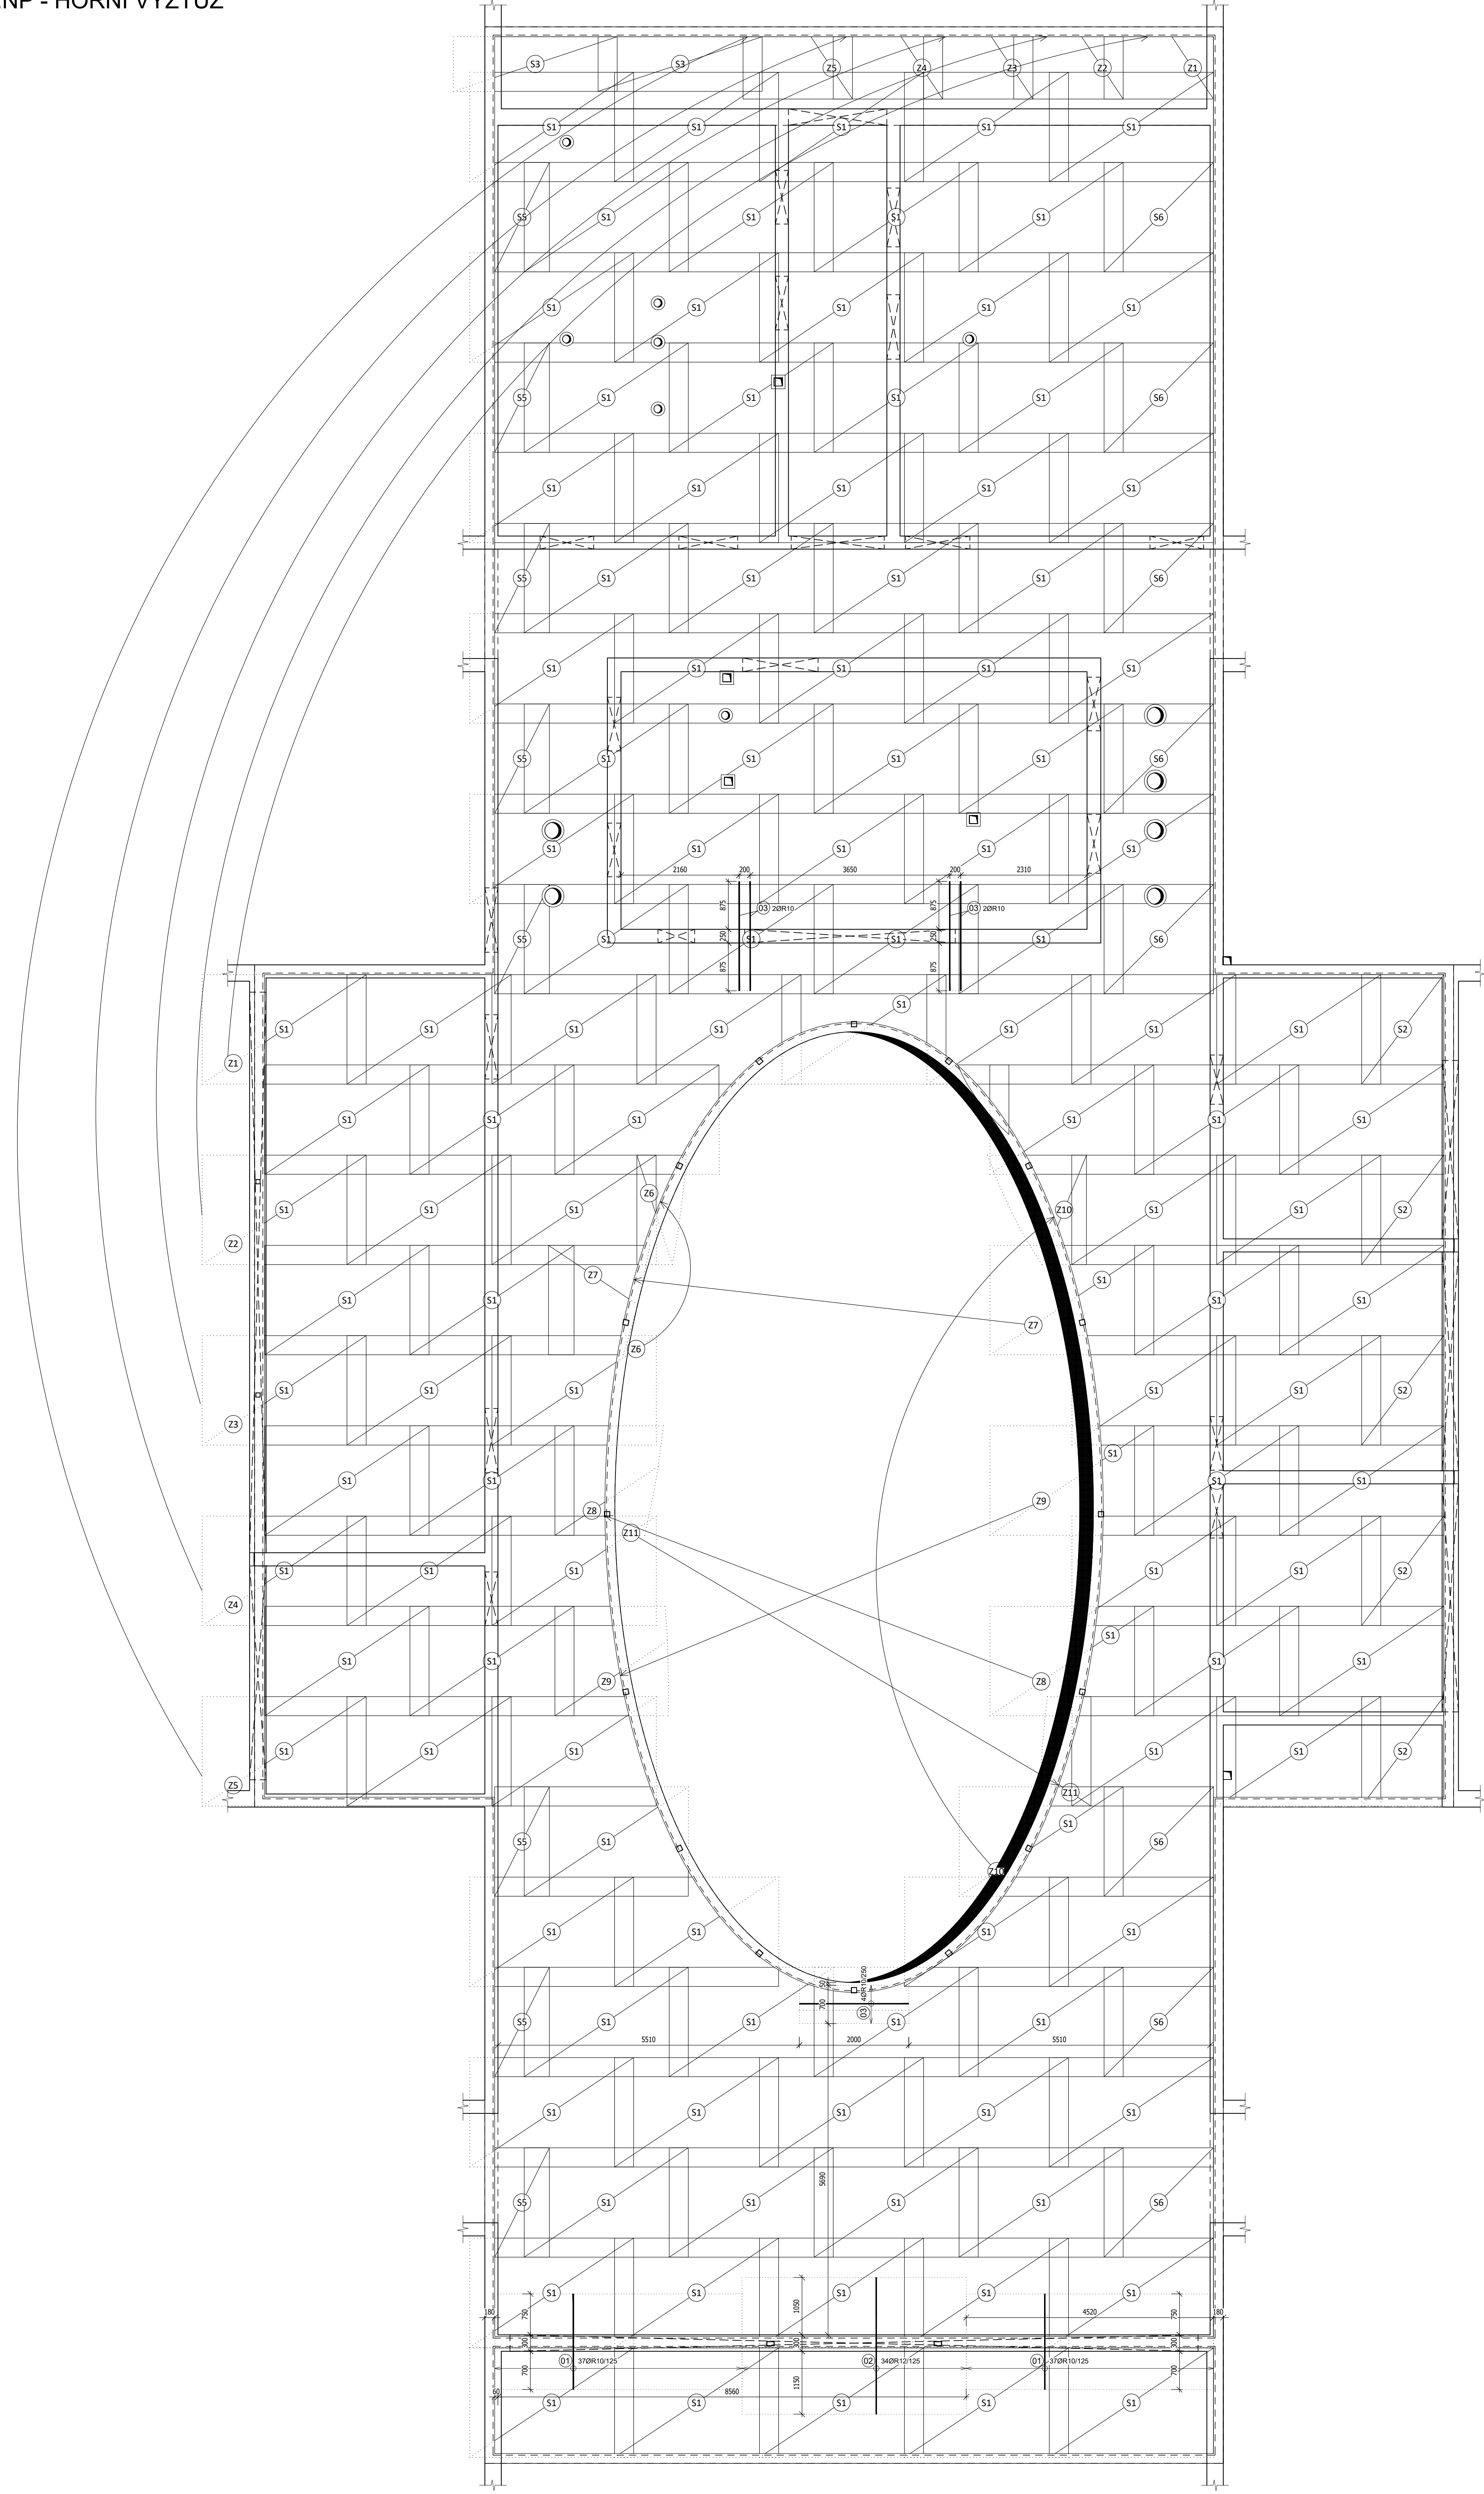

	1750	
(01)	ØR10, DL.1,75 m, 74	ks
	2500	
(02)	ØR12, DL.2,50 m, 34	ks
	2000	
(03)	ØR10, DL.2,00 m, 8	ks

Schéma kladení sítí

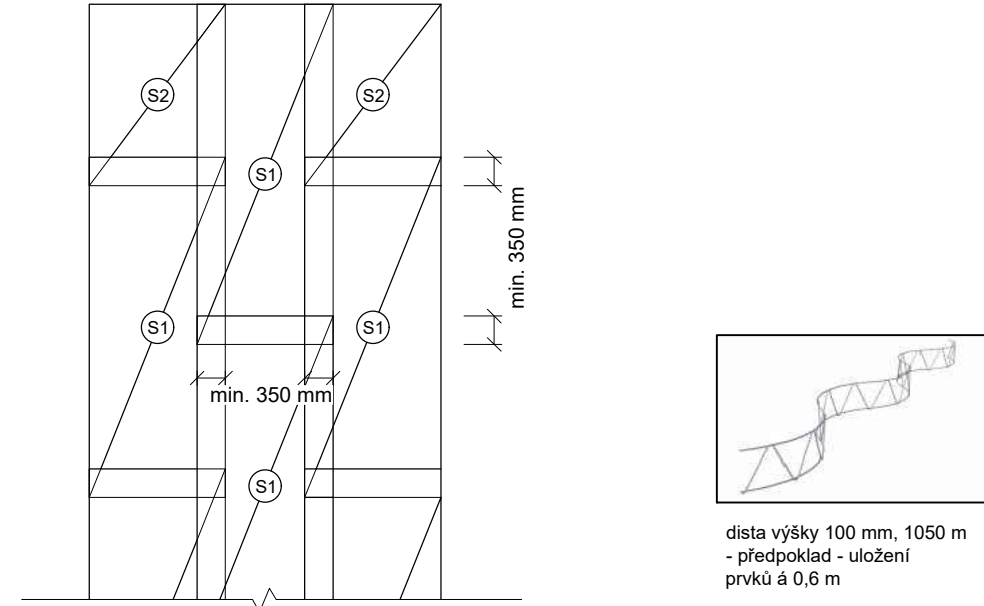

LEGENDA:


- | | | |
|---|--|--|
|  | Stěny zdivo nosné | - tl. 300 mm min. pevnosti P15 na MC10
- tl. 250 mm min. pevnosti P20 na MC10
- tl. 240 mm min. pevnosti P15 na MC10 |
|  | Stěny zakončené pružnou podložkou min. tl. 20 mm - minerální vaty | |
|  | Věnců lokálně snížených pro uložení ocelového profilu HEB340 ve výšce +2,958 m | |
|  | Věnců lokálně snížených pro uložení ocelového profilu HEA320 ve výšce +2,964 m | |

- HORNÍ HRANA
 SPODNÍ HRANA


Poznámky:

- V případě neprovedení autorského dovozu neručníce za skutečné provedení dle IN STU.
- Prostředí slouží ke stavění čarů (PO).
- Možnost prostupu výzvol zkontrolu event, upout.
- Prostupy do Q15166 je možné vstoupit dle nastavení.
- Uprava pracovních stánků zkontrolu dovozu.
- Možnost před zahájením prací předložit ke schválení technologický postup betonáže a pracovní plánování prací.
- Při obdržování postupů v souladu s odhadem technologického postupu, měnící se platných norem.
- Prostředí slouží ke stavění čarů (PO).
- Před betonáží volby do sestavy trubkující event dle projektu Elektro.
- Prostředí slouží k norným / neručníce zkontrolu dovozu.
- Možnost z rozptýlením nad 6,0 m vybědní z nastavení čar 15 mm upoutání rozptýlení polet.
- V desku rukou máti zlatat výzvol zacyklenia.
- Přesahová čára po 012 je 720 mm, výzvol je 050 mm, výzvol je 050 mm po beton C25/30. Přesahová čára KARI 50 015/050 150 sil mm, 350 mm, maximálně 3 úpravy v jednom místě.
- Výzvol výzvol zkontrolu dovozu.
- Výzvol výzvol zkontrolu dovozu.

Uváděné délky jsou vztaženy k ose prutu.
Poloměry oblouků jsou vztaženy ke střednici,
neznačené poloměry jsou 1/2 Dr,min (TAB. 8.1).
Neznačené úhly jsou 45°, 90°, resp. 180°.
Celkové délky vložek jsou střížné délky.
Rovné vložky jsou ve výkazu označené "".

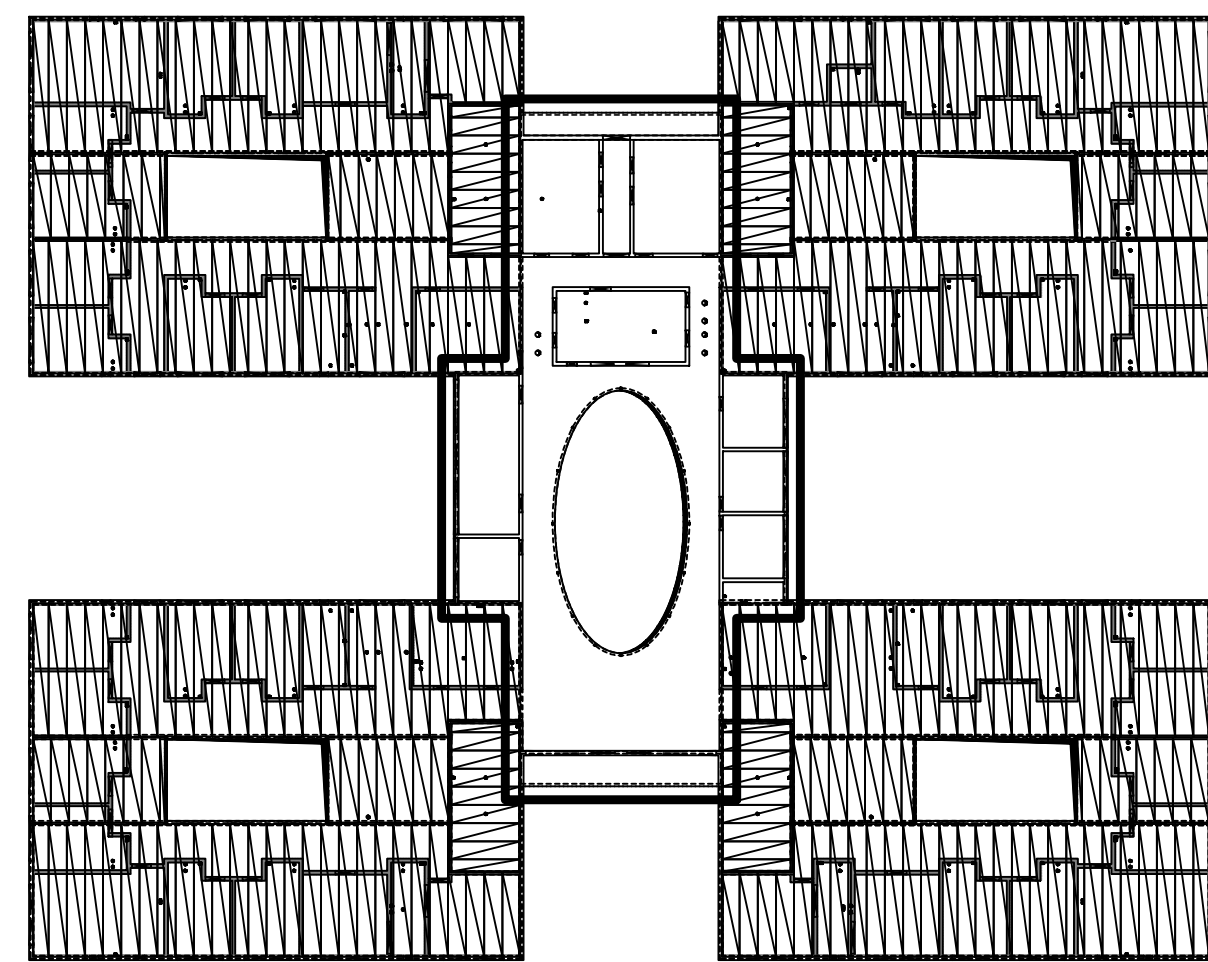

Horní úroveň monolitické desky	+ 3,600 m
Tloušťka monolitické desky	200 mm
Beton (Deska, atiky, věnce)	C25/30-XC1-Cl 0,2-D _{max} 16-S3 (dodržet normový modul pružnosti střední)
Nárůst pevnosti betonu	min. 25 mm
Navrženo dle	ČSN EN 1992-1-1; ČSN EN 206-1-2
Krytí	S235, KARI, B 500 B
Povrchová úprava	2x základní nátěr, 1x vrchní nátěr

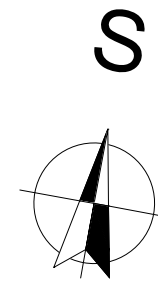

PROJEKT			
Domov pro seniory, Nový Bydžov			
LOKALITA: k. ú. Nový Bydžov, 70163	STAVBYNIK Město Nový Bydžov Národní třída 1, 501 01 Nový Bydžov		
ZPRACOVATEL DOKUMENTACE Architektura s.r.o. Křižkova 10 Přibyslav - 602, 140 00 tel. 02695525	GENERÁLNÍ PROJEKTANT: Architektura s.r.o. tel. 0269 777 175, h@as.arch.cz AUTORIZOVANÝ ARCHITEKT (ČKA 2962)	ZPRACOVATEL: Bc. Alena Formánková	
ZPRACOVATEL DÍLŮ (ČD) DOKUMENTACE: Přítelství s.r.o. Přítelství s.r.o. Autorka projektu Autorka projektu 545 22 Nový Bydžov ČKAIT: 00020630	ZÁPOVĚDÝ PROJEKTANT: Ing. Pavlína Sedláčková pavlina.sedl@projekt.cz ČKAIT: 00021060	ZPRACOVATEL: Ing. Václav Dvořák vavcek@projekt.cz	
OBJEKT	STUPĚŇ DPS PROJEKT Stavěbní konstrukční řešení	Datum: 31/10/2022	VERZE/REVIZE
S0.01 - Domov pro seniory		Číslo:	Číslo kódu
OBZAH:		150	150
STROP NAD 1.MP - HORNÍ VÝZTUŽ		Číslo výtisku	Číslo kódu
		D 1.2 c 05	