
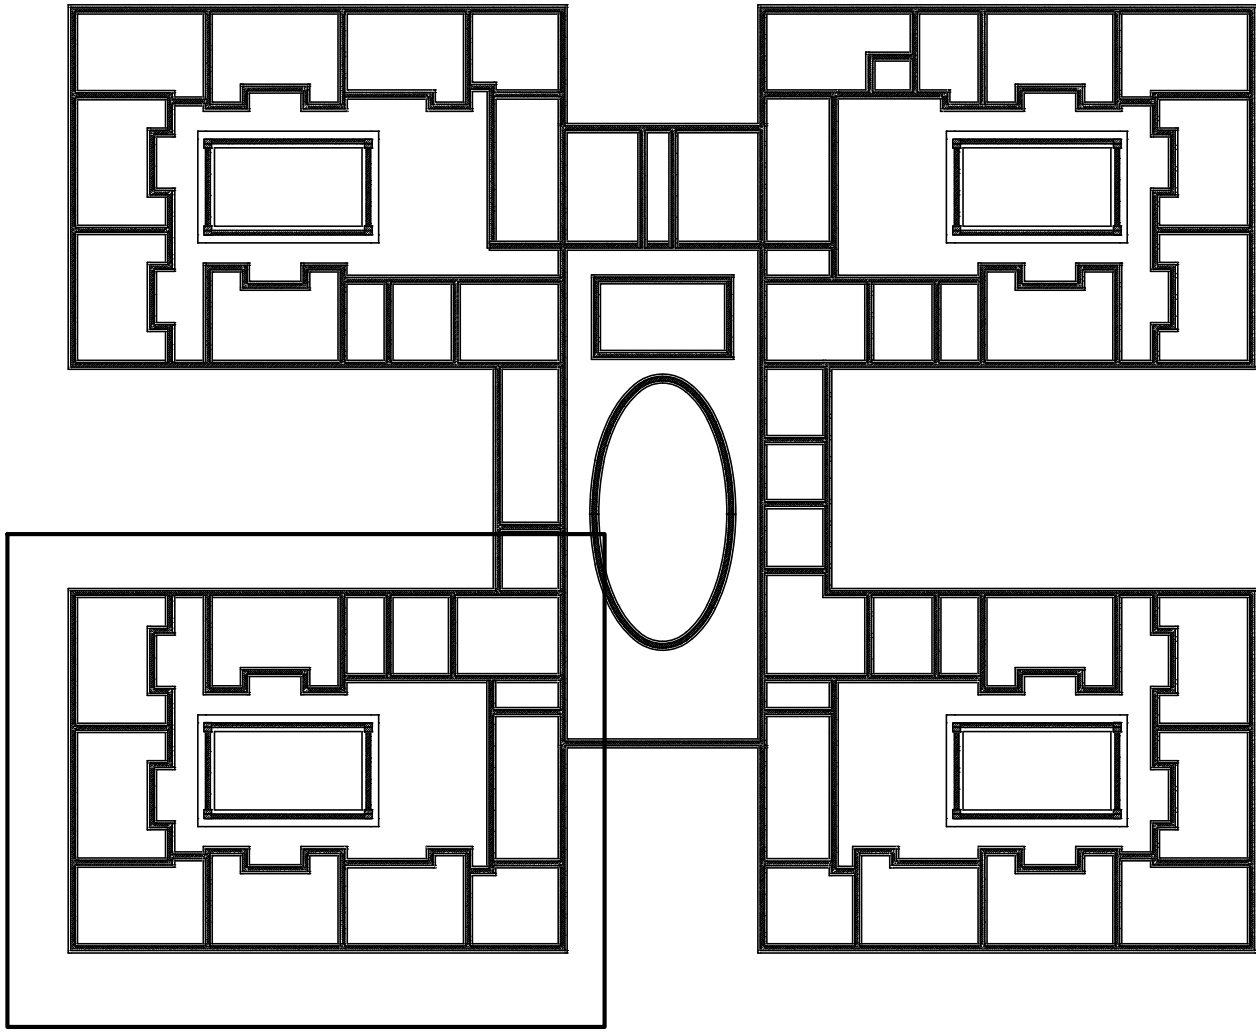


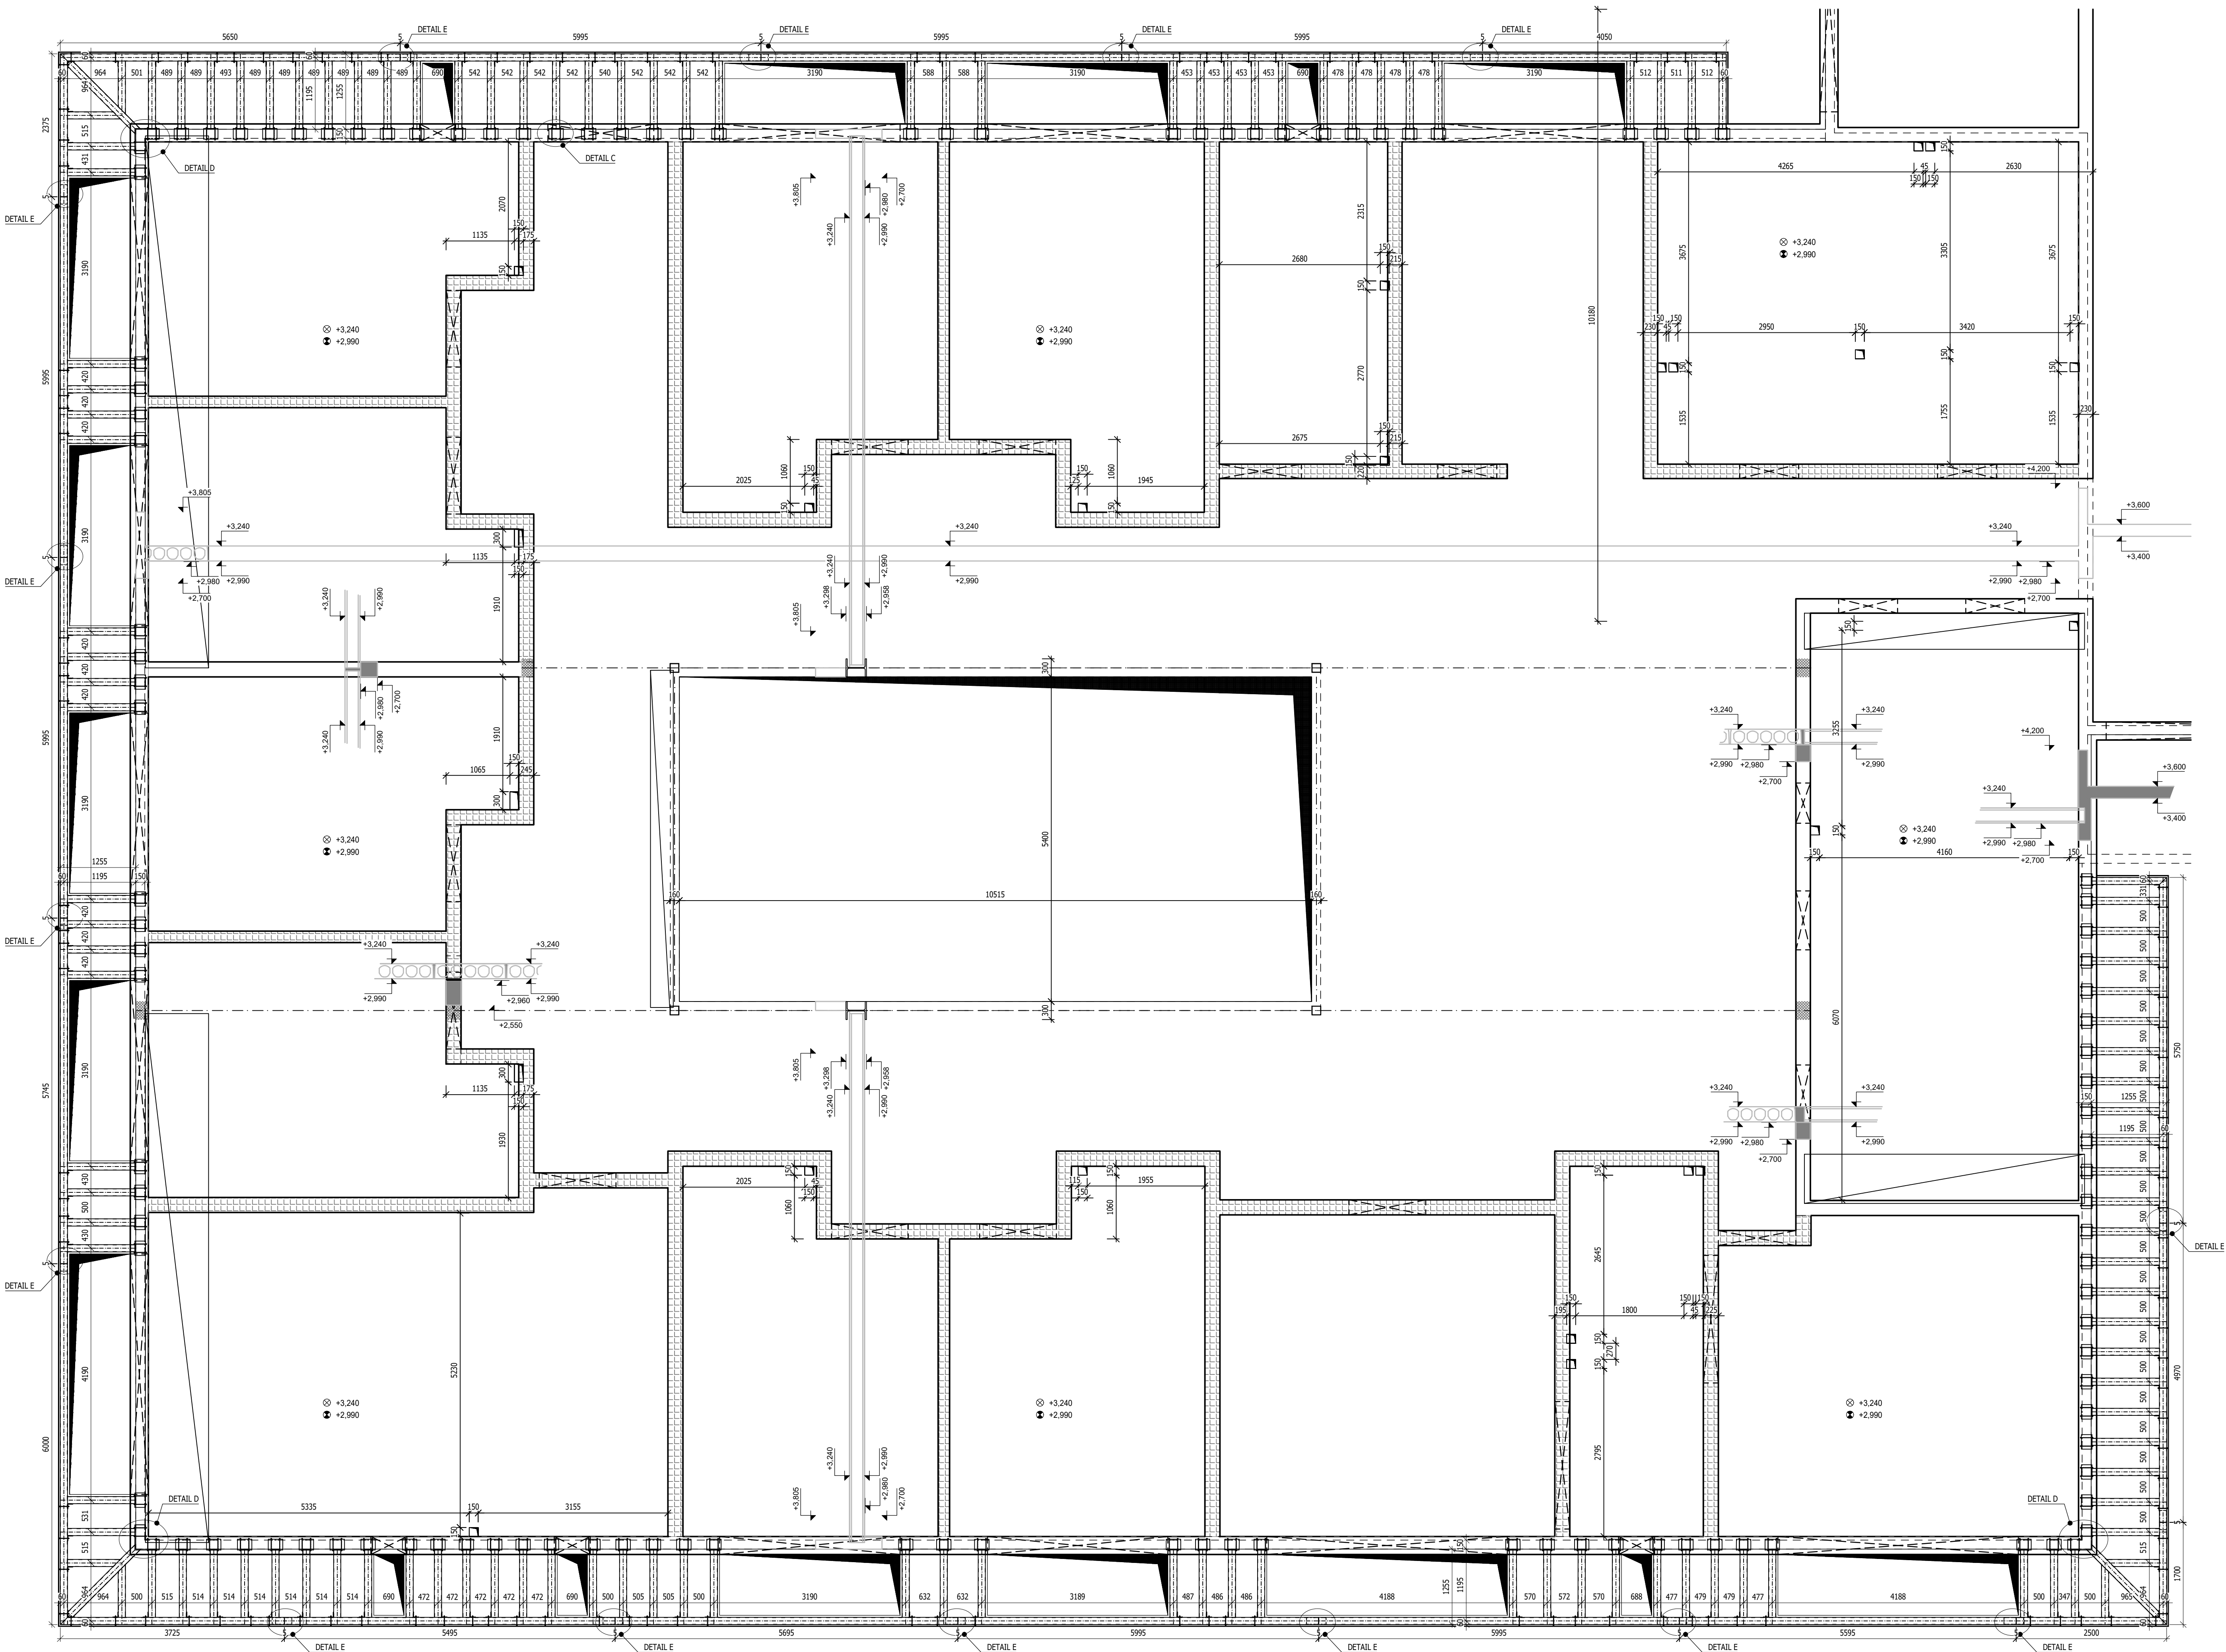

OCEL S235
POVRCHOVÁ ÚPRAVA - 2x základní nátěr, 1x vrchní nátěr
SVARY NEOZNAČENÉ - tl. 4 mm
- ovařit

PROJEKT: Domov pro seniory, Nový Bydžov			
LOKALITA: k. ú. Nový Bydžov, 707163		STAVEBNÍK: Město Nový Bydžov Masarykovo náměstí 1, 566 01 Nový Bydžov	
ZPRACOVATEL DOKUMENTACE: Architektura s.r.o. Větrná 1162/5, Praha 4 - Krč, 140 00 IČO 24655525		GENERÁLNÍ PROJEKTANT: Architektura s.r.o. Ing. arch. David Kraus tel. +420 777 117 575, kraus@arch.cz AUTORIZOVANÝ ARCHTEKT ČKA 2942	
ZPRACOVATEL DÍLEČÍ ČÁSTI DOKUMENTACE: IPROJEKCE s.r.o. Antonia Kopeckého 151 Šaň 27, Nový Pátek IČO 2889459		ZODPOVĚDNÝ PROJEKTANT: Ing. Pavel Ježek pavel.jezek@projeccion.cz ČKA.11.0602160	
ZPRACOVATEL: Bc. Alina Fornaleva		ZPRACOVATEL: Kateřina Mudrová katerina.mudrova@projeccion.cz	
OBJEKT: S0.01 - Domov pro seniory		STUPEŇ: DPS PROFESÍ: Stavební konstrukční řešení	
OBSAH: JIHOZÁPADNÍ ČÁST OCELOVÁ KONSTRUKCE MARKÝZY		DATUM: 11/2022 FORMÁT: 10x.A4 MĚŘÍTKO: 1:50 ČÍSLO PAR.: D.12.c.07	