


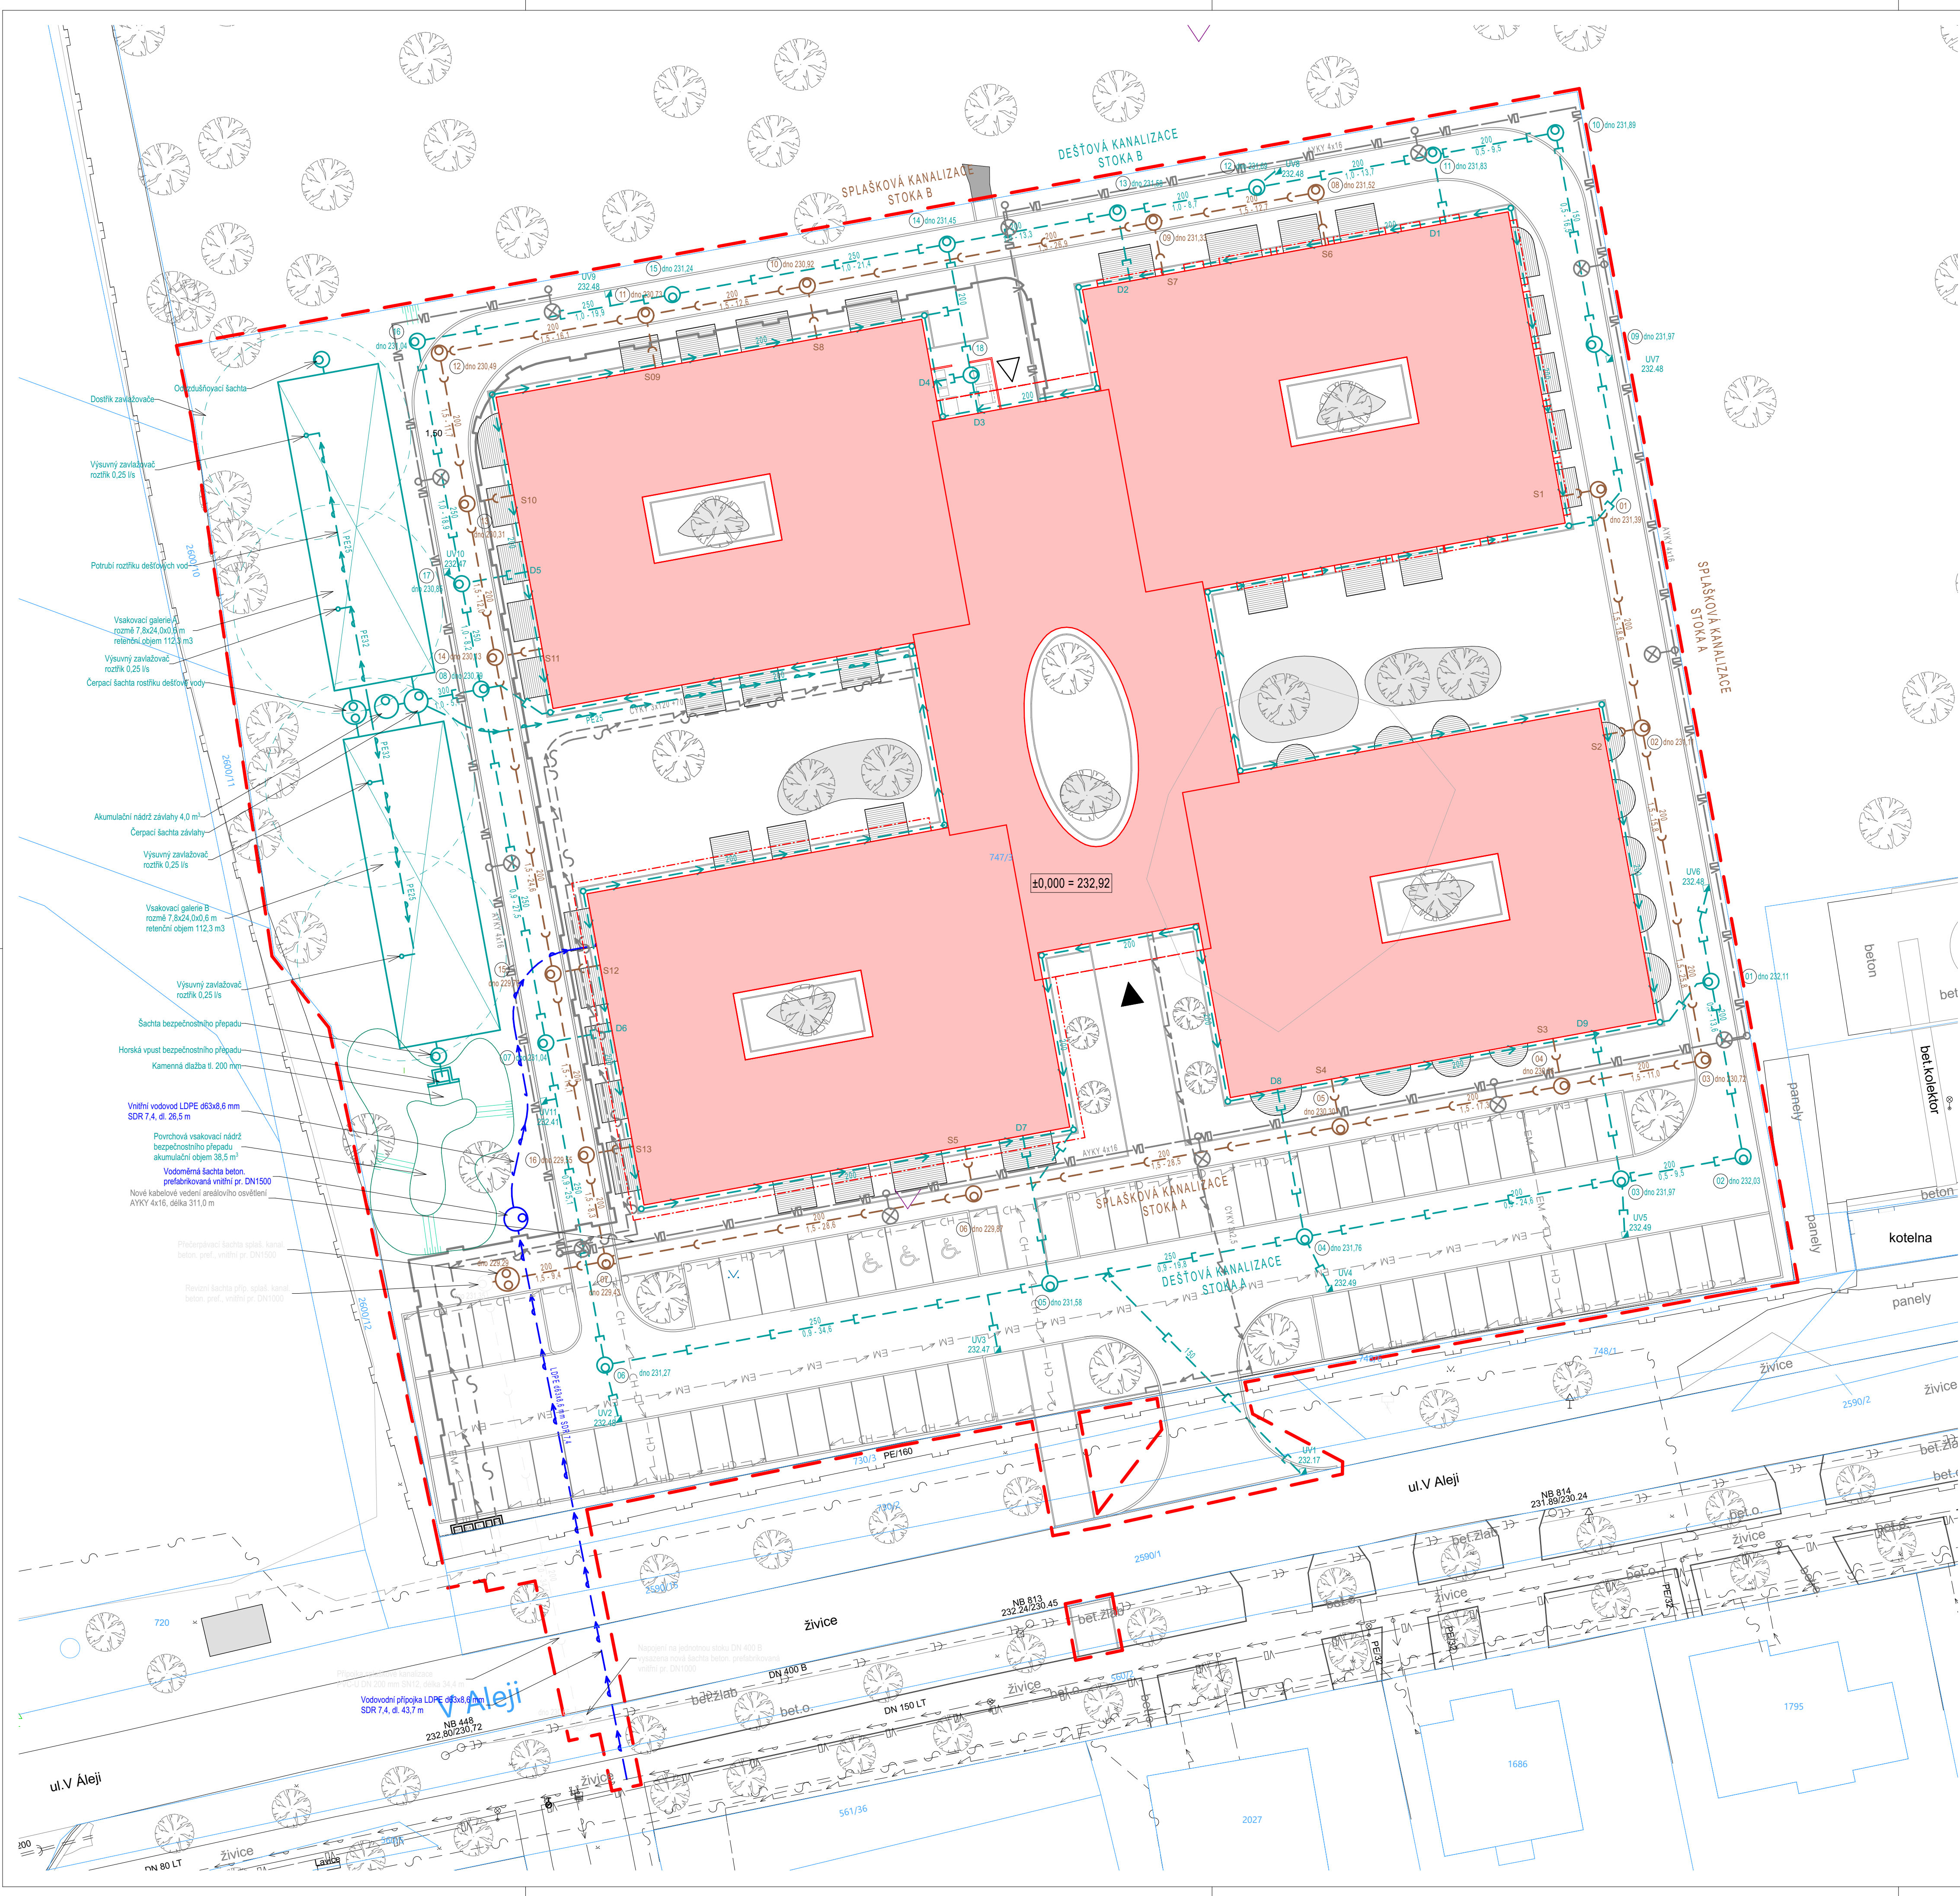

LEGENDA INŽENÝRSKÝCH SÍTÍ - STÁVAJÍCÍ

- PODZEMNÍ KABELOVÉ VEDENÍ NN DO 1kV (ČEZ)
- STŘEDOTLAKÉ PLYNOVODNÍ POTRUBÍ (GASNET)
- POTRUBÍ JEDNOTNÉ KANALIZACE (VAK)
- VODOVODNÍ POTRUBÍ (VAK)
- KABELOVÉ VEDENÍ VŘEJINÉHO OSVĚTLENÍ
- PODZEMNÍ SDĚLOVACÍ VEDENÍ (CETIN)

LEGENDA INŽENÝRSKÝCH SÍTÍ - NOVÉ

- NOVÉ VODOVODNÍ POTRUBÍ PITNÉ VODY
 - vodovodní přípojka LDPE d 63x8,6 mm SDR 7,4 - celková délka 43,7 m
 - vnitřní vodovod - LDPE d 63x8,6 mm SDR 7,4 - celková délka 26,5 m
- NOVÉ VODOVODNÍ POTRUBÍ PROVOZNÍ VODY
 - potrubí PE - celková délka 85,0 m
- NOVÉ POTRUBÍ SPLAŠKOVÉ KANALIZACE
 - přípojka splaškové kanalizace - PVC-U DN 200 SN12 - délka 34,4 m
 - vnitřní vedení splaškové kanalizace - PVC-U DN125-200 SN12 - celková délka 325,0 m
- NOVÉ POTRUBÍ DEŠŤOVÉ KANALIZACE
 - vnitřní vedení dešťové kanalizace - PVC-U DN 150-300 mm SN12 - celková délka 460,0 m
- NOVÉ DRENÁŽNÍ POTRUBÍ
 - PVC drenážní DN 150 - celková délka 440,2 m

LEGENDA PLOCH

- NAVRŽENÝ OBJEKT DOMOVA SENIORŮ

LEGENDA ZNAČEK

- PARCELNÍ ČÁRA DLE KN
- HRANICE ŘEŠENÉHO ÚZEMÍ
- VSÁKOVACÍ GALERIE
- STÁVAJÍCÍ PODZEMNÍ HYDRANT
- HLAVNÍ VCHOD DO OBJEKTU
- VEDELEJŠÍ VCHOD DO OBJEKTU


POZNÁMKA

- POLOHA STÁVAJÍCÍCH SÍTÍ JE ZAKRESLENA POUZE INFORMATIVNĚ.
- PRO ZAJIŠTĚNÍ PŘESNÉ POLOHY VŠECH INŽENÝRSKÝCH SÍTÍ JE NUTNÉ PROVĚST JEJICH PŘESNÉ VYTÝČENÍ ABY NEDOSLO K JEJICH POŠKOZENÍ.

POPIS ZMĚN OPROTI PŮVODNÍ DSP:

- Změna délky vnitřního vedení splaškové kanalizace z původní celkové délky 356 m na novou celkovou délku 325 m.
- Změna počtu a pozic vývodů splaškové kanalizace a revizních šachet splaškové kanalizace.
- Změna délky drenážního potrubí kolem objektu z původní celkové délky 427 m na novou celkovou délku 440 m.
- Změna velikosti retenčního objemu vsakovacích galerií z původního celkového objemu 197 m³ na 224,6 m³.

S

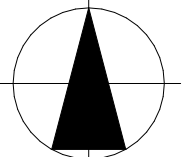

PROJEKT: Domov pro seniory, Nový Bydžov			
LOKALITA: k. ú. Nový Bydžov, 707163	STAVEBNÍK: Město Nový Bydžov Masarykova ulice 1, 501 01 Nový Bydžov		
ZPRACOVATEL DOKUMENTACE: Architektura s.r.o. Vlkava 1142/5, 57401 Vlkava, IČO: 26505525	GENERÁLNÍ PROJEKTANT: Ing. arch. David Kraus tel. +420 777 117 535, kraus@archi.cz AUTORIZOVÁNÝ ARCHITEKT ČKA 2942	ZPRACOVAL: Bc. Alena Fornalava	
ZPRACOVATEL DÍLČÍ ČÁSTI DOKUMENTACE: PROJEKCION s.r.o. Antonia Kopčákova 151 545 22 Nový Jičín, IČO: 28894559	ZODPOVĚDNÝ PROJEKTANT: Ing. Pavel Ježek pavel.jezek@projction.cz ČKAIT: 0602160	ZPRACOVAL: Roman Směkal roman.smekal@projction.cz	
OBJEKT: S0.01 - Domov pro seniory	STUPEŇ: ZSPD PROFES: Zdravotnická instalace	DATUM: 05/2022 FORMÁT:	VERZE/REVIZE: HŘÍTKO: 1:250 ČÍSLO PARÉ:
VÝKRES: Situace venkovních rozvodů ZTI		ČÍSLO VÝKRESU: D.1.4.a.5	