


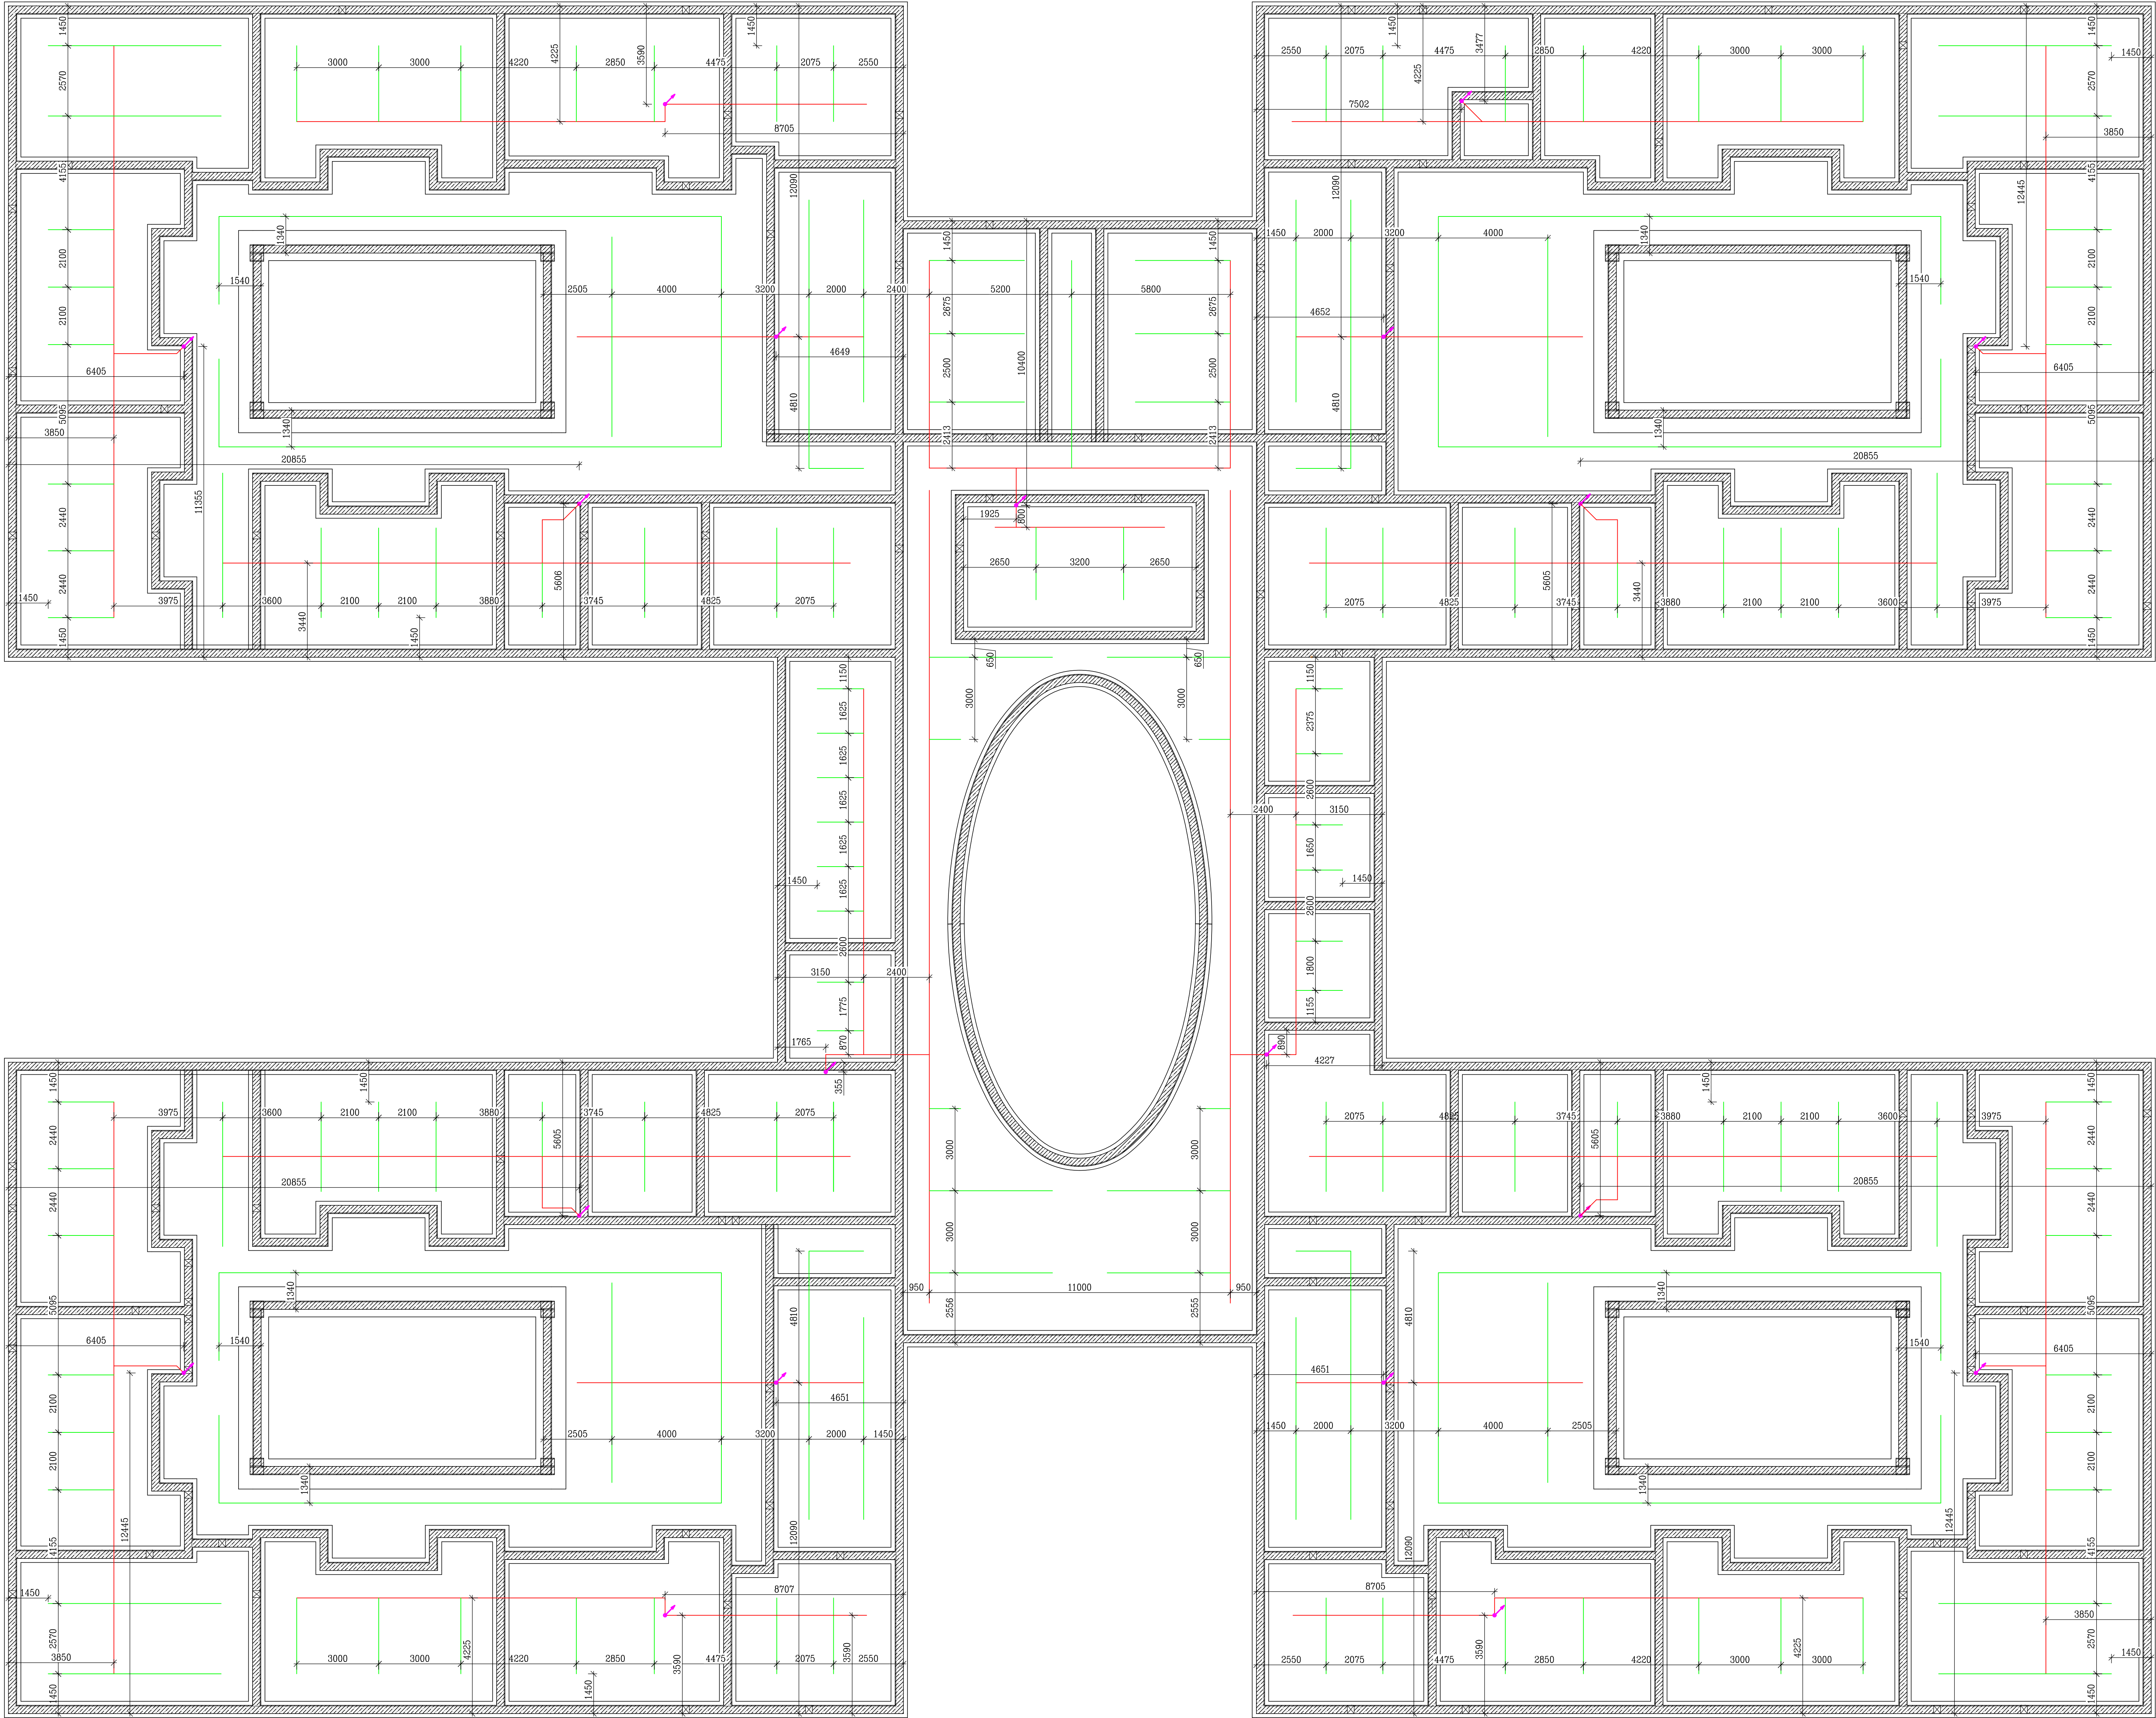

POZNÁMKA
1:500 2:500 1:100 1:50 1:20 1:10 1:5 1:2 1:1

LEGENDA ROZVODŮ

perforovaný potrubí PVC D80

perforovaný potrubí PVC D60

černá čára potrubí PVC D110, nad kterou odpovídá místní instalace



VEDOUcí PROJEKTANT ING. PAVEL JEZEK	VYPRACOVAL ING. LUKÁŠ FINGER	TECHNICKÁ KONTROLA ING. PAVEL JEZEK	PROJECTION s.r.o. PROJEKČNÍ KANCELÁŘ
INVESTOR Město Nový Bydžov, Masarykovo náměstí 1, Nový Bydžov 504 01			Projekce s.r.o. Antonína Kopeckého 151 549 22 Nový Jiřík IČ: 3880459
MÍSTO STAVBY k.ú. Nový Bydžov [707163]			
STAVBA DOMOV PRO SENIORY			FORMÁT 840x840
OBSAH D.1.4.a ZDRAVOTNĚ TECHNICKÉ INSTALACE ZÁKLADY – ODVĚTRÁNÍ RADONU			DATUM 10/2022
			STUPĚŇ PD DPS
			MĚŘÍTKO 1:100
			Č. VTKR D.1.4.a.10