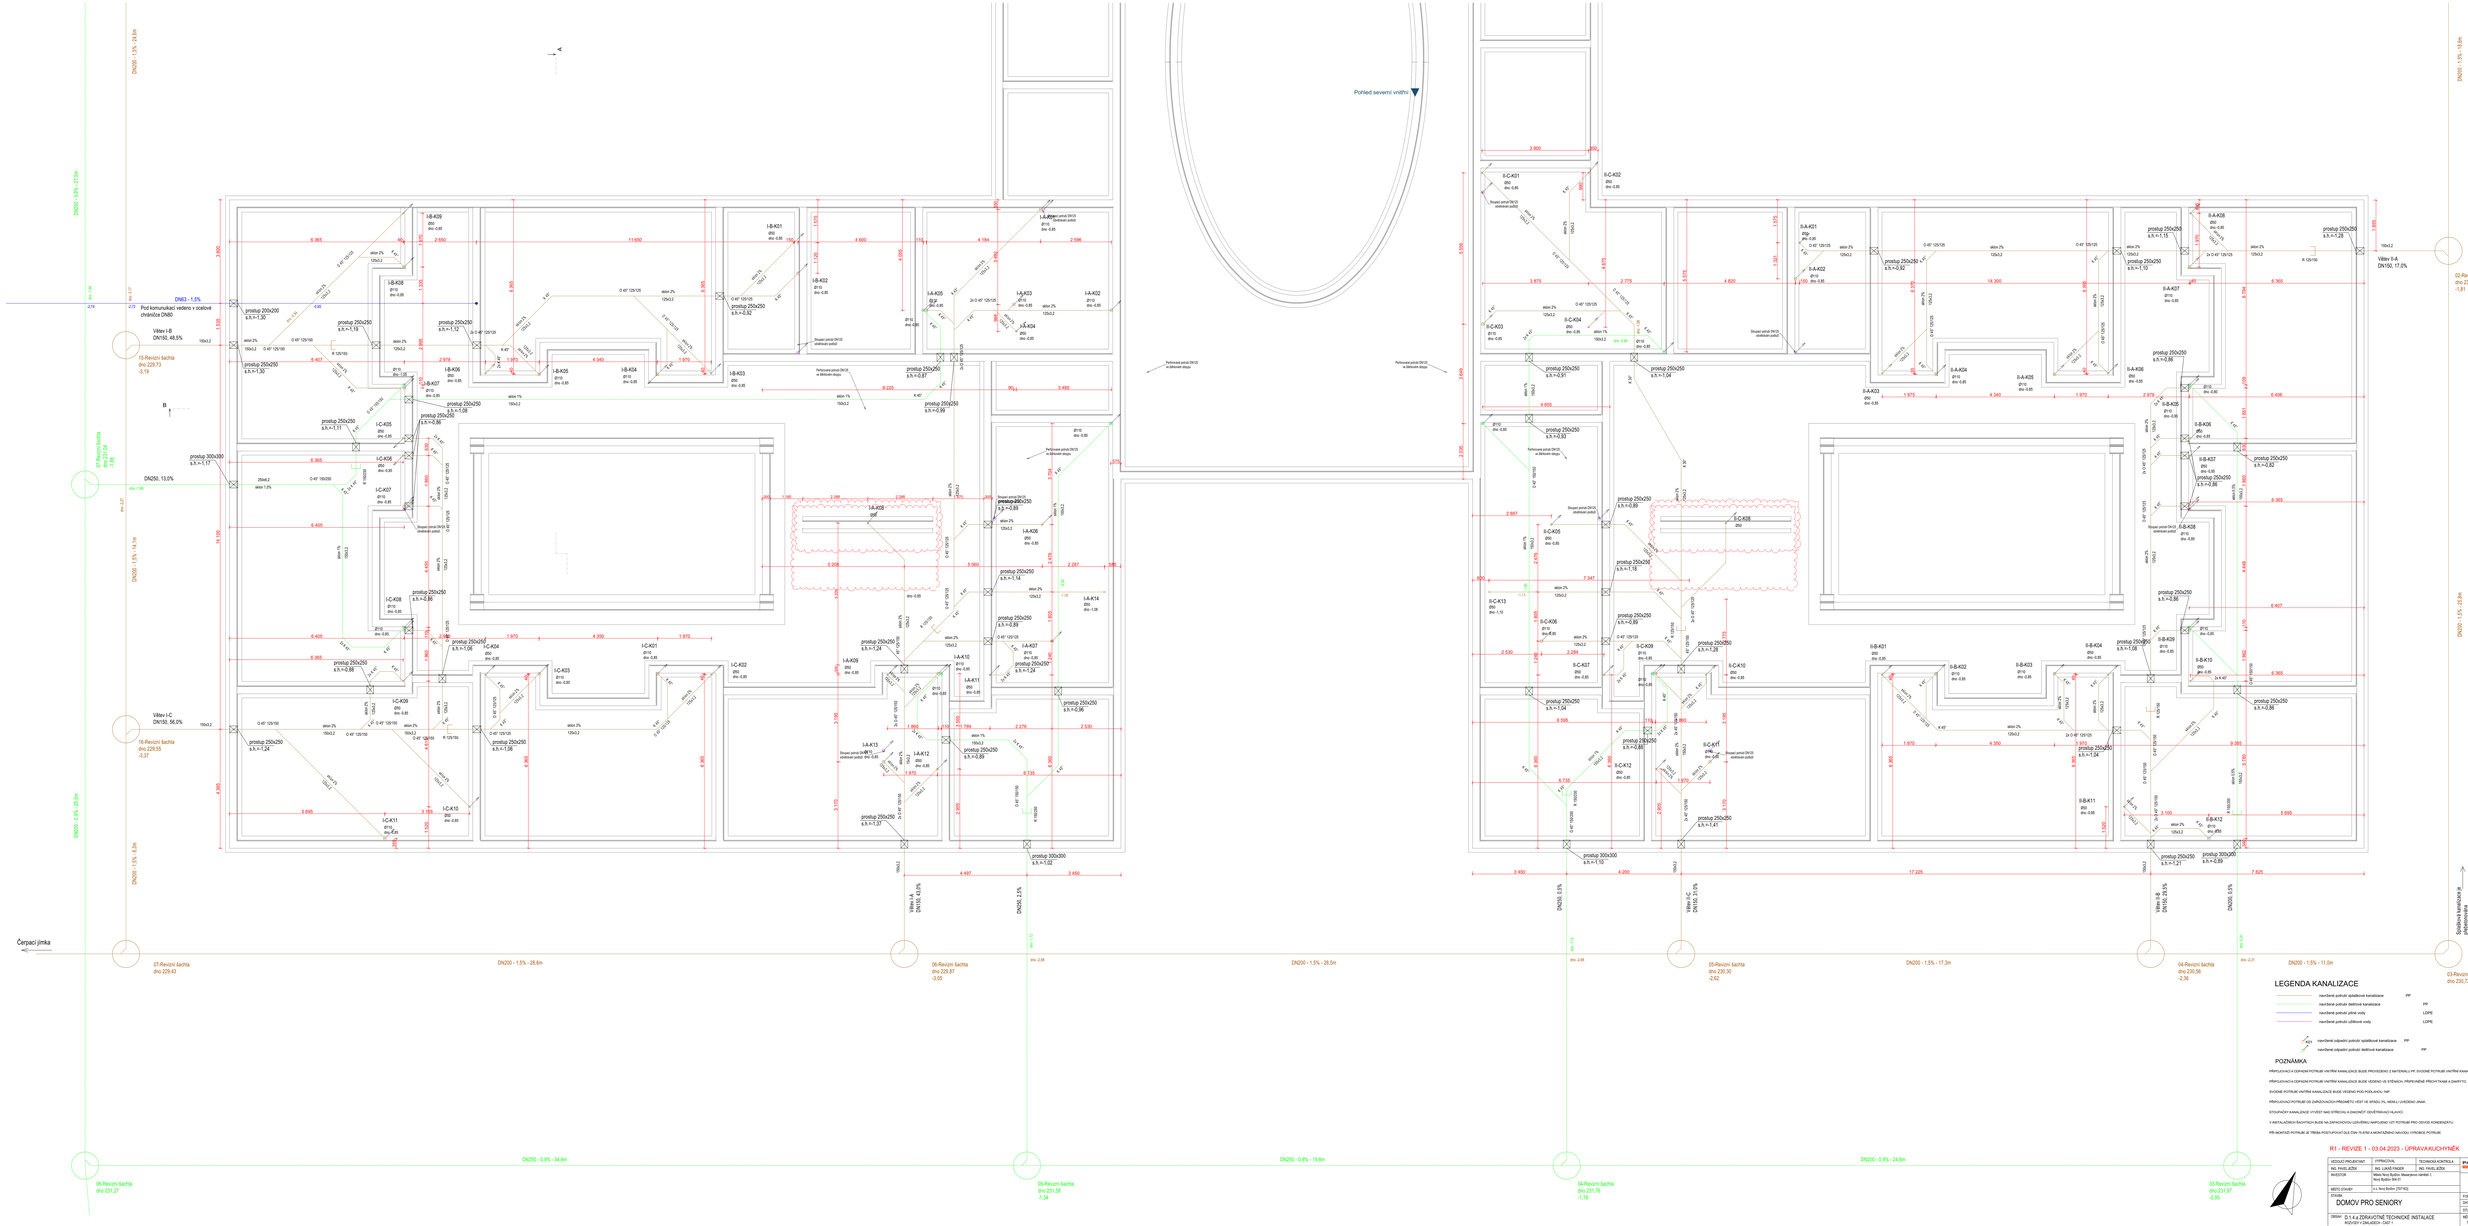
Pohled severní vnitřní
Čerpací jímka
Spojovací kanalizační p. přistavovacímu
DN200 - 1.5% - 24.6m
DN200 - 1.5% - 14.6m
DN200 - 1.5% - 22.0m
DN200 - 1.5% - 8.2m
DN200 - 1.5% - 15.6m
DN200 - 1.5% - 28.6m
DN200 - 1.5% - 28.5m
DN200 - 1.5% - 17.3m
DN200 - 1.5% - 11.0m
DN200 - 1.5% - 28.6m
DN200 - 0.9% - 34.6m
DN200 - 0.9% - 19.8m
DN200 - 0.9% - 24.6m
DN100 - 1.5%
Pod komunikací vedeno v ocelové chráničce DN80
Větev I-B
DN150, 48.5%
Větev I-C
DN150, 56.0%
Větev II-A
DN150, 4.0%
Větev II-B
DN150, 28.5%
Větev II-C
DN150, 31.0%
Větev II-A
DN150, 17.2%
DN250, 13.0%
DN250, 5.5%
DN250, 2.5%
DN250, 3.5%
07-Revizní šachta
dno 229.43
06-Revizní šachta
dno 229.87
-3.05
05-Revizní šachta
dno 230.30
-2.62
04-Revizní šachta
dno 230.56
-2.36
03-Revizní šachta
dno 232.72
06-Revizní šachta
dno 231.27
05-Revizní šachta
dno 231.58
-1.34
04-Revizní šachta
dno 231.16
-1.16
03-Revizní šachta
dno 231.37
-0.95
15-Revizní šachta
dno 223.73
-3.19
17-Revizní šachta
dno 223.04
-1.38
16-Revizní šachta
dno 229.55
-3.37
02-Revizní šachta
dno 231.11
-1.81
LEGENDA KANALIZACE
navržené potrubí splaškové kanalizace PP
navržené potrubí dešťové kanalizace PP
navržené potrubí plné vody LDPE
navržené potrubí užitkové vody LDPE
navržené odpadní potrubí splaškové kanalizace PP
navržené odpadní potrubí dešťové kanalizace PP
POZNÁMKA
PŘIPOJOVACÍ A ODPADNÍ POTRUBÍ VNITŘNÍ KANALIZACE BUDE PROVEDENO Z MATERIÁLU PP, SVODNÍ POTRUBÍ VNITŘNÍ KANALIZACE Z PVC.
PŘIPOJOVACÍ A ODPADNÍ POTRUBÍ VNITŘNÍ KANALIZACE BUDE VEDENO VE STĚNÁCH, PŘEDSTĚNĚBE, PŘEDVÝTAHAŇ A ZAHRYTO.
SVODNÍ POTRUBÍ VNITŘNÍ KANALIZACE BUDE VEDENO POD PODLAHOU, TAP.
PŘIPOJOVACÍ POTRUBÍ OD ZAŘIZOVACÍCH PŘEDMĚTŮ VEDT VE SPÁDU 2%, NEMĚLO UVEDENO JINAK.
STOUPACÍ KANALIZACE VYVÉST NAD STŘECHU A ZAKONČIT OEVŘENÝMAU HLAVICI.
V NEPLAŇEŇCH ŠACHTÁCH BUDE SKLZ(PROCHOTU) LEVÉHO NAPOJENÍ VÝTRUBÍ PRO CENTER KONDENZÁTU.
PŘI MONTÁŽI POTRUBÍ JE TŘEBA POSTUPOVAT DLE ČSN 75 6760 A MONTÁŽNÍHO NÁVODU VÝROBCE POTRUBÍ
R1 - REVIZE 1 - 03.04.2023 - ÚPRAVA KUCHYNĚK
DOMOV PRO SENIORY
D.1.4.a ZDRAVOTNĚ TECHNICKÉ INSTALACE
D.1.4.a.2a.01