



 


LEGENDA VZDUCHOTECHNIKY

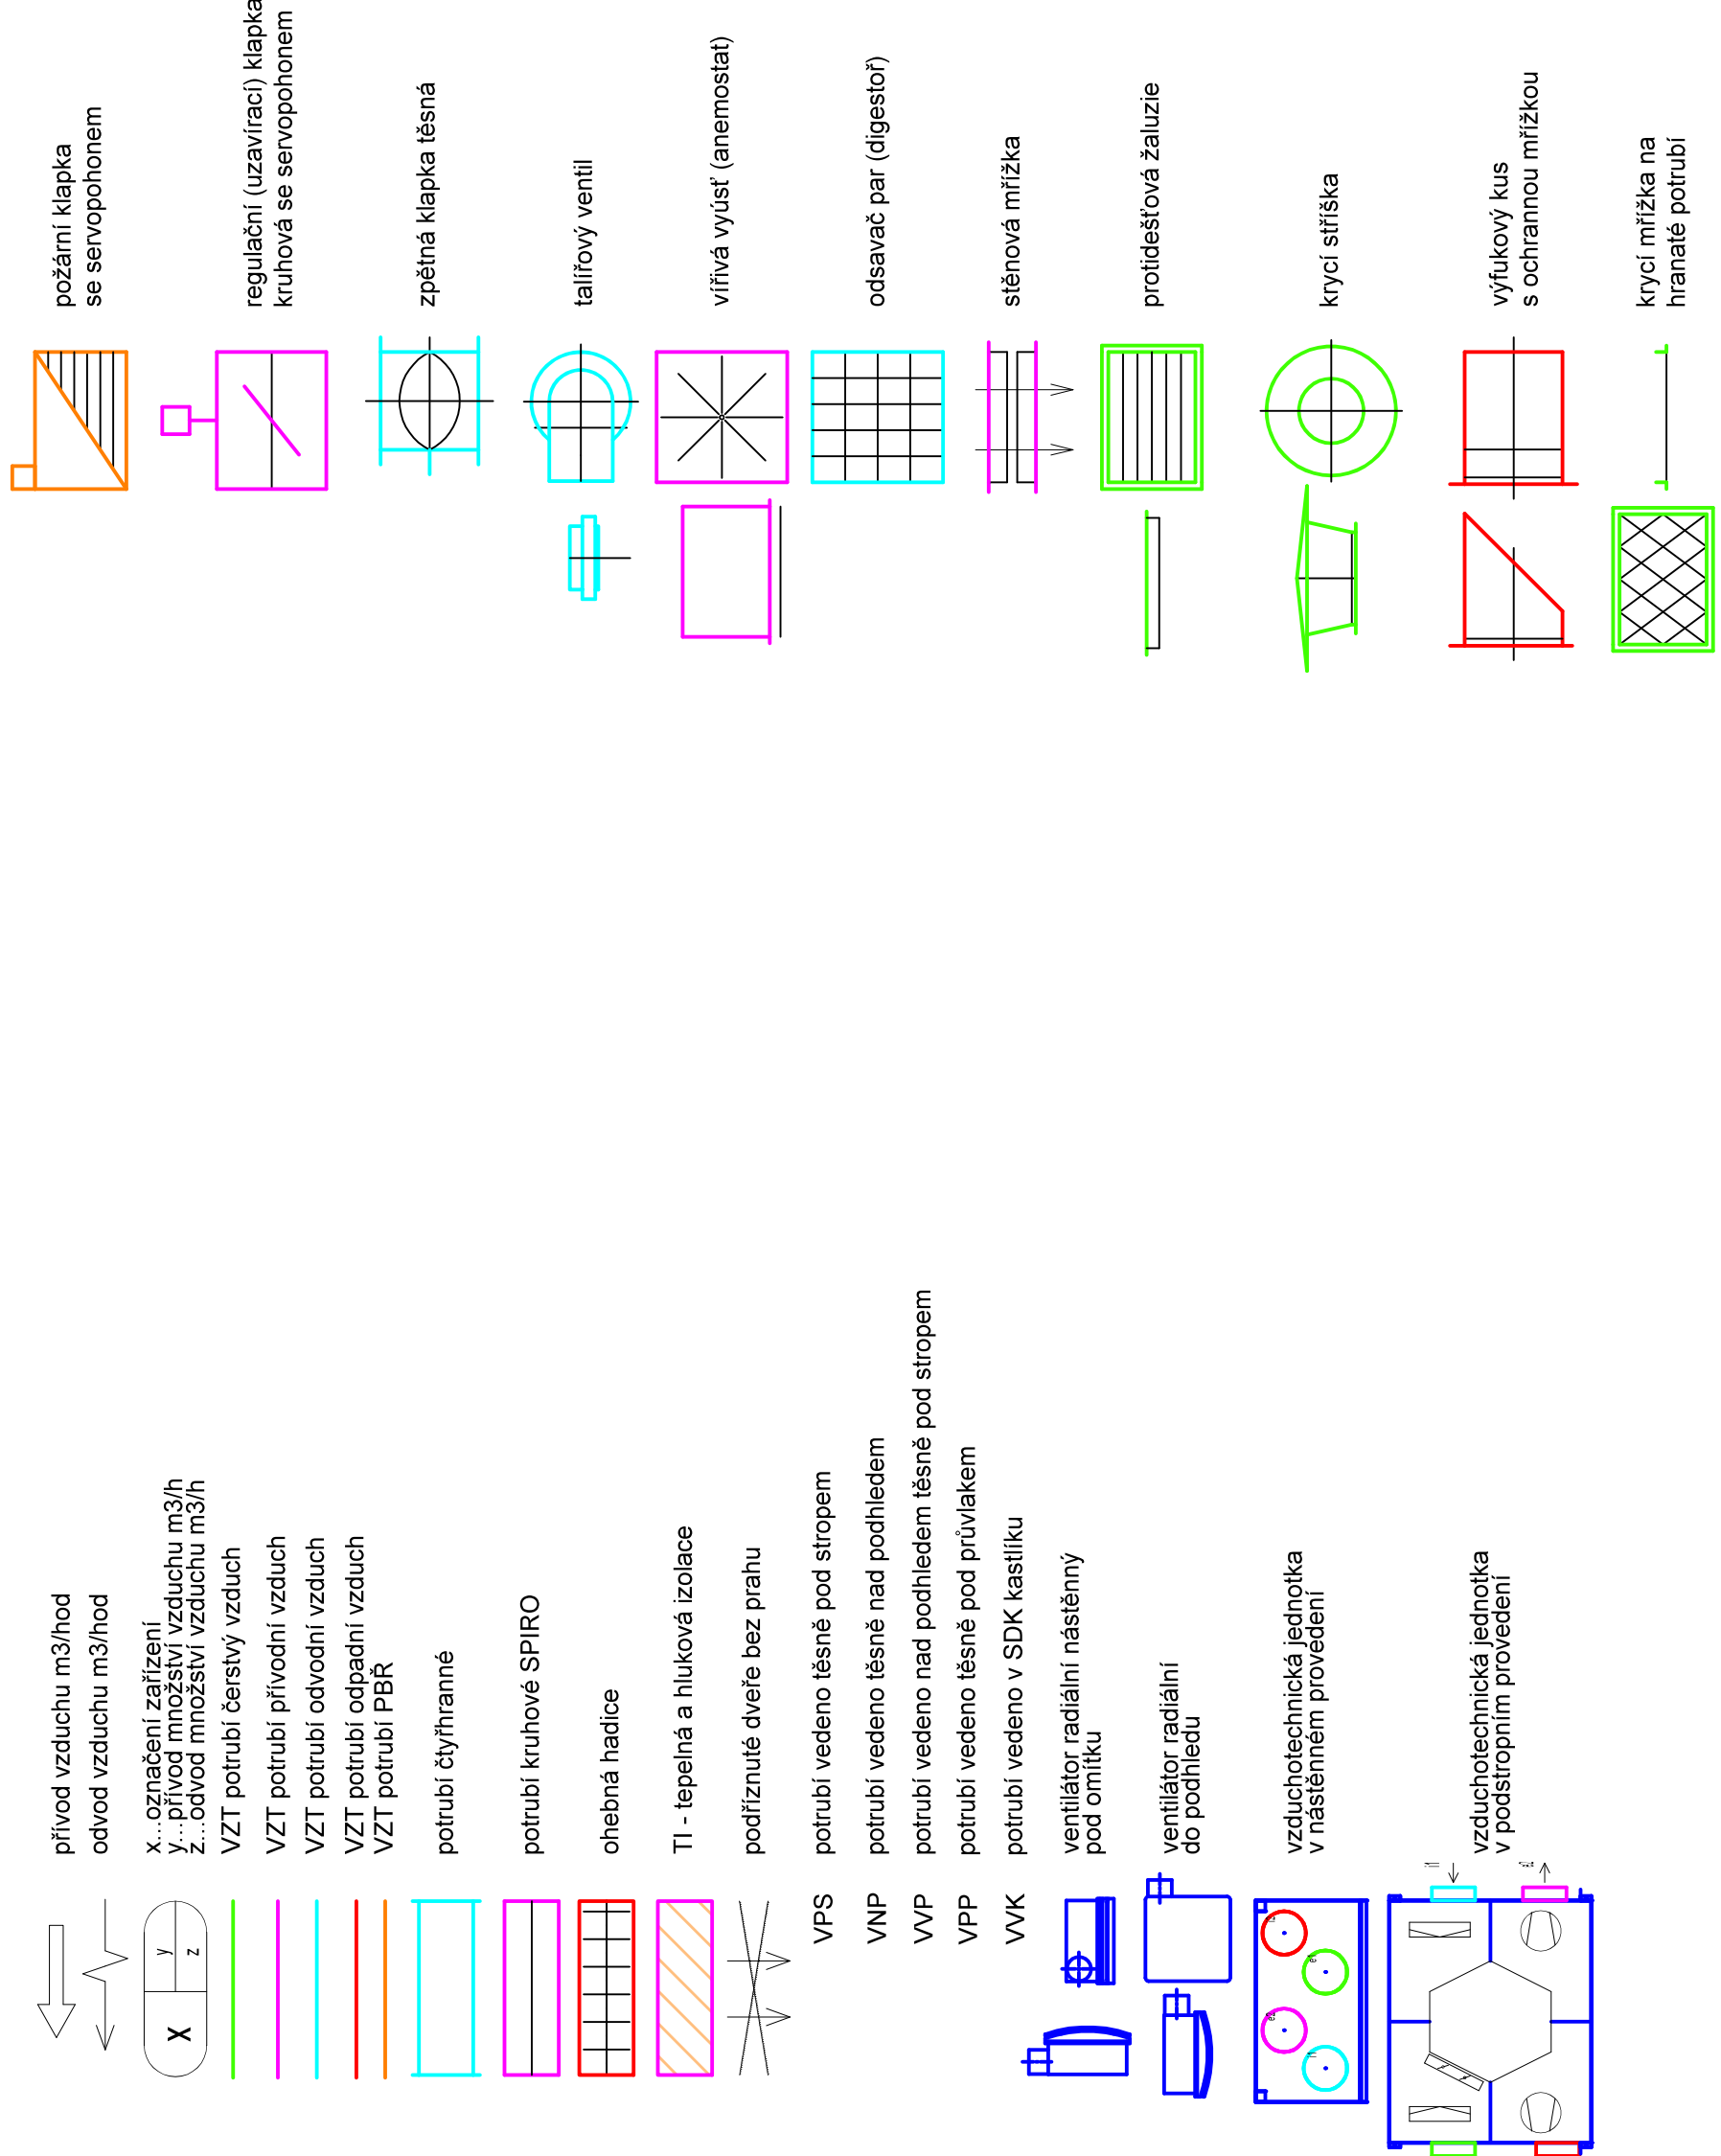

POZNÁMKY VZDUCHOTECHNIKY:

- [illegible]

LEGENDA CHLAZENÍ

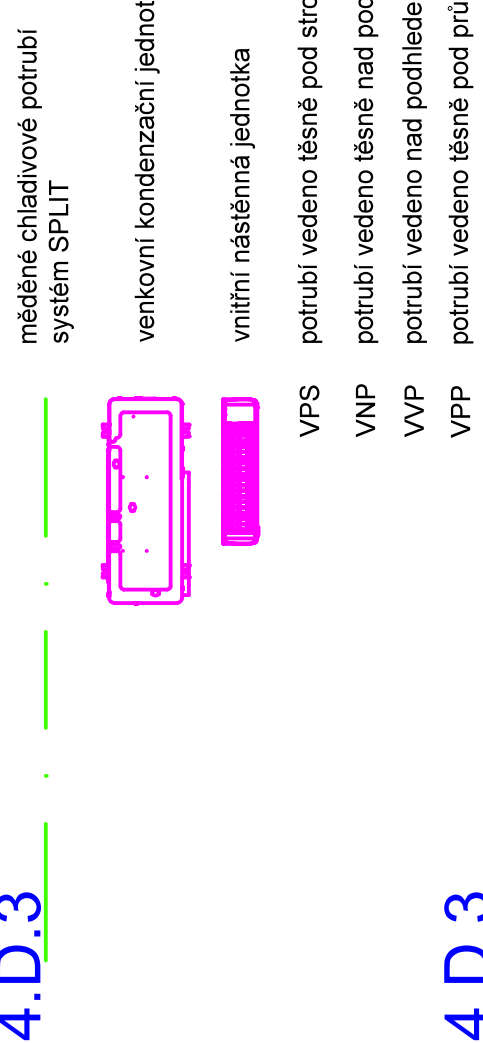

- 4.D.4 VVK potrebi vedeno v SDK kastliku

POZNÁMKY CHLAZENÍ:

- [illegible]

[illegible]