


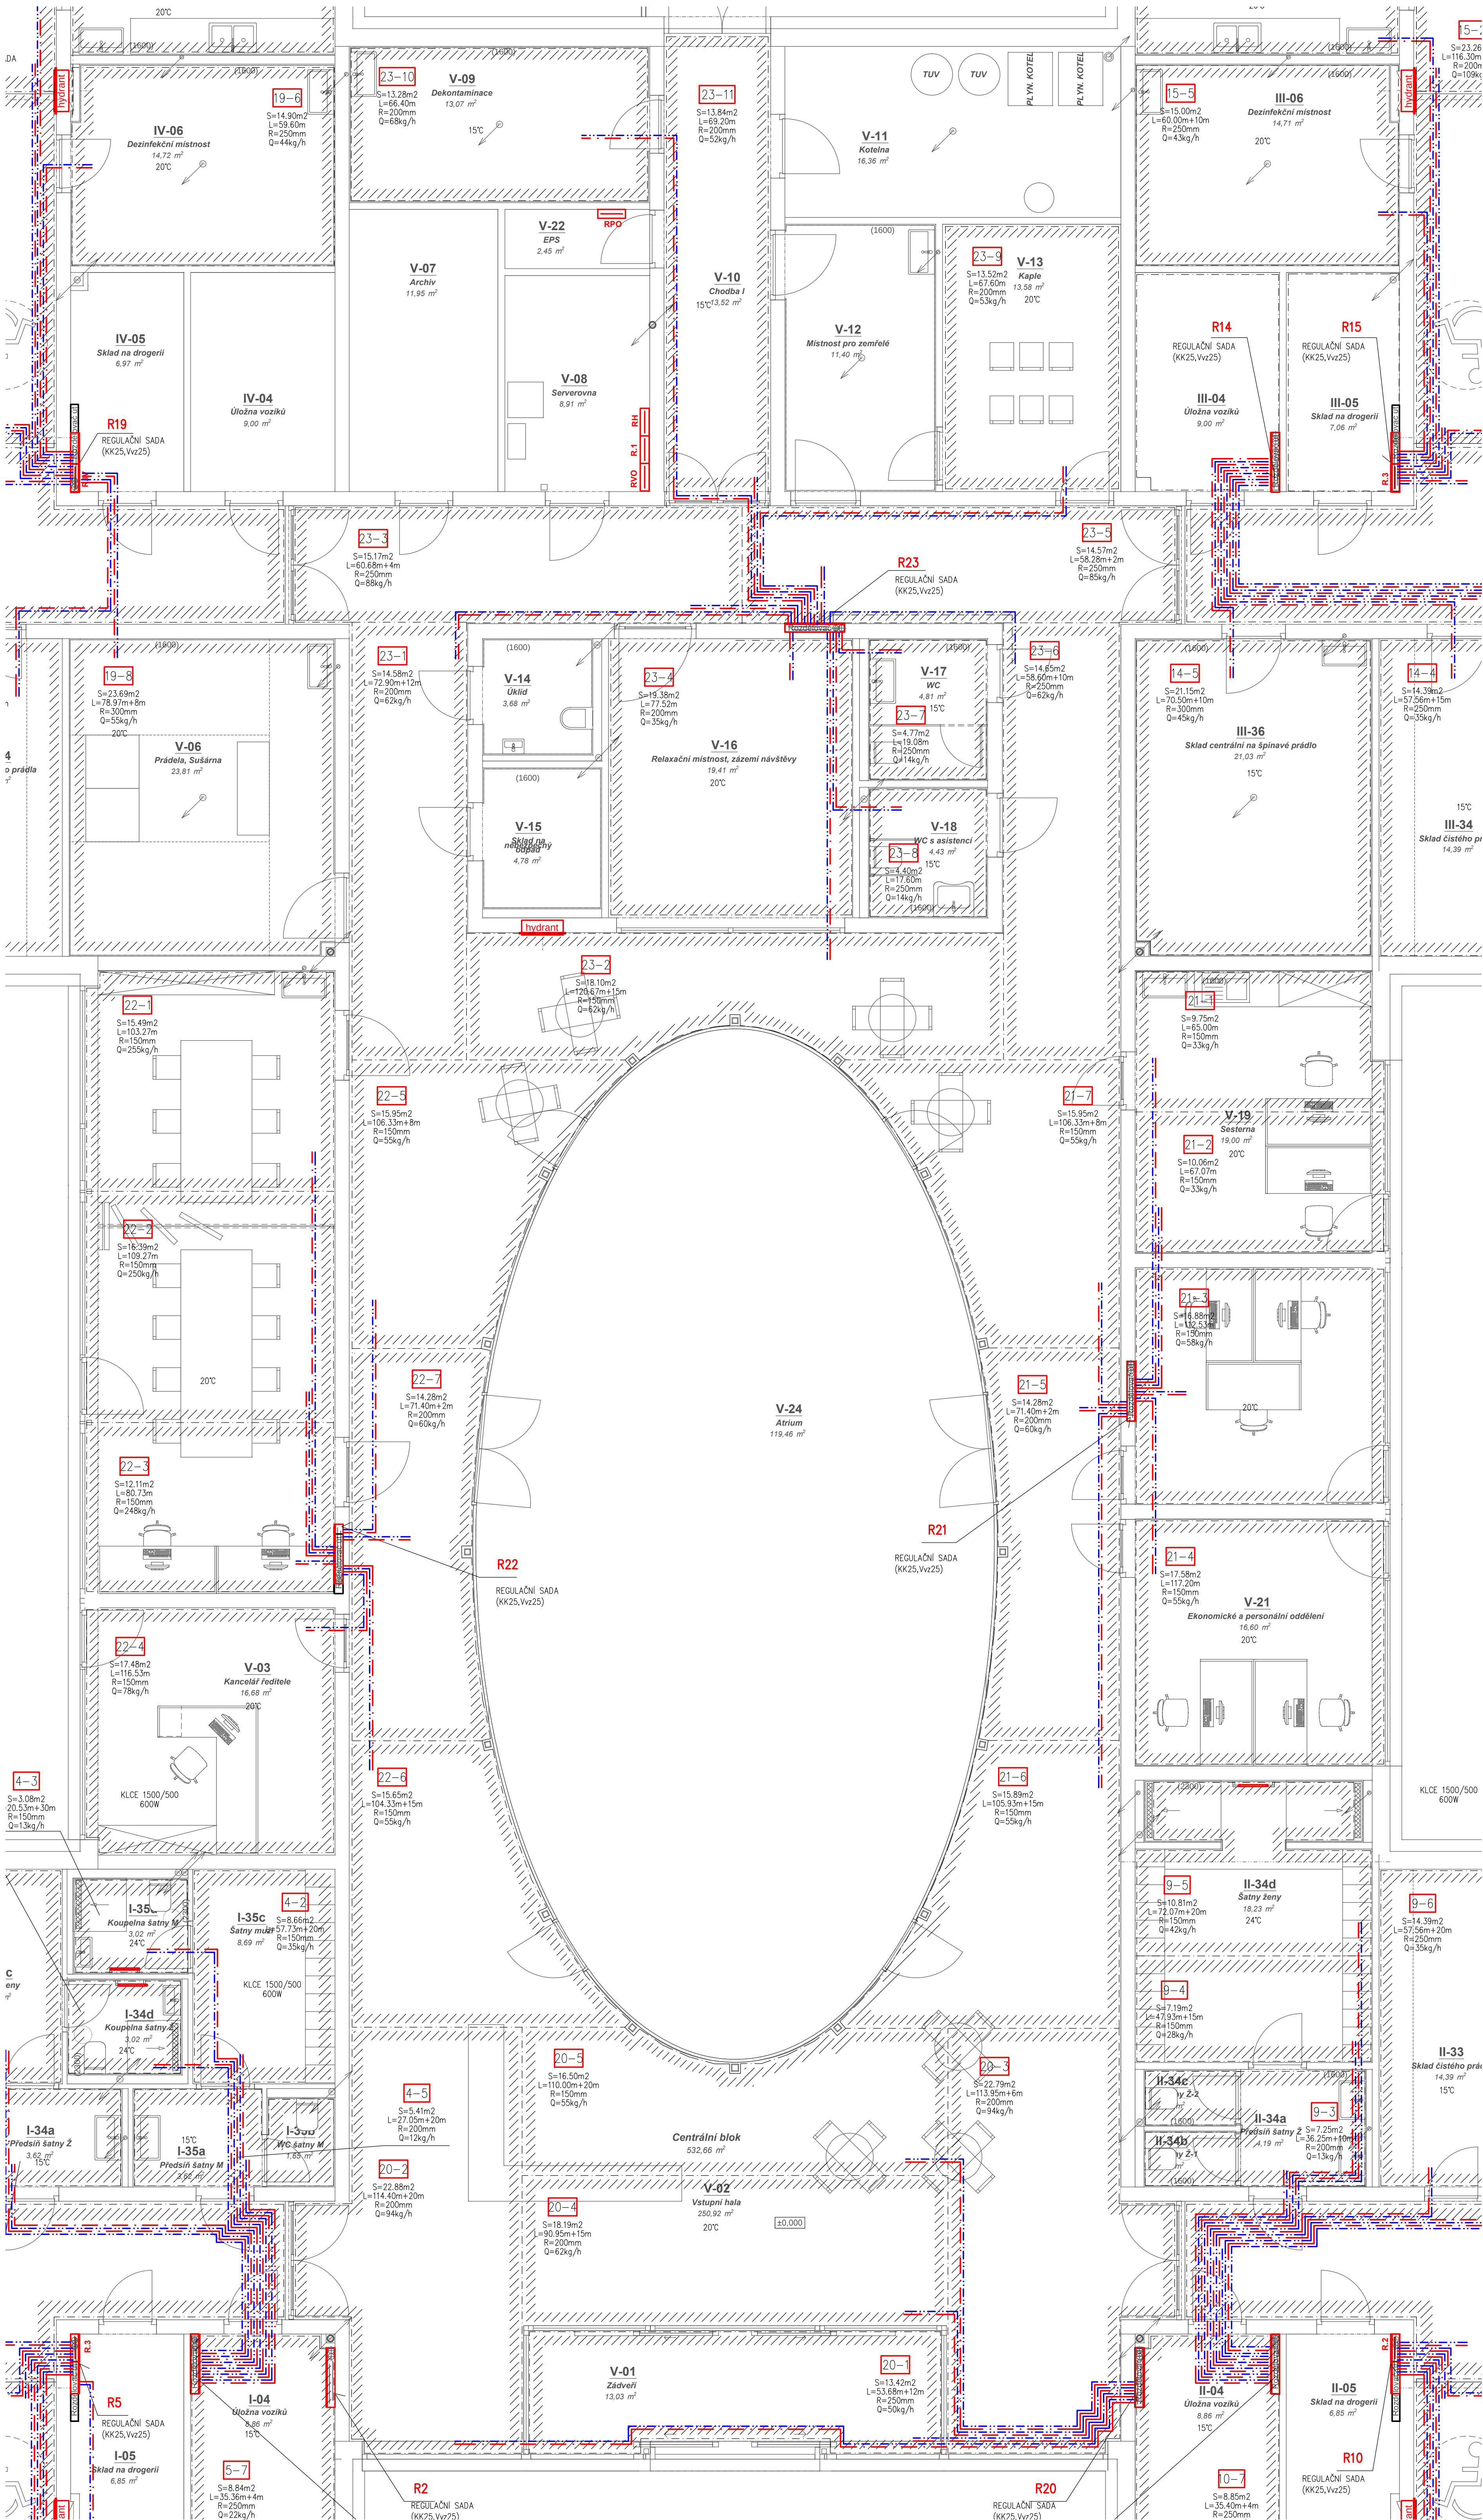

- LEGENDA POTRUBÍ:**
- OTOPNÝ SYSTÉM – ZDROJ TEPLA – POTRUBÍ PŘÍVODNÍ 45°C
 - OTOPNÝ SYSTÉM – ZDROJ TEPLA – POTRUBÍ ZPĚTNÉ 35°C
 - OTOPNÝ SYSTÉM – PDL VYT. – POTRUBÍ PŘÍVODNÍ 45°C
 - OTOPNÝ SYSTÉM – PDL VYT. – POTRUBÍ ZPĚTNÉ 35°C
- R21** – ROZDĚLOVAC PODLAHOVÉHO VYTÁPĚNÍ S PRŮTOKOMĚRY A REGULÁČNÍ VENTILY– 7 OKRUHŮ – HKV-D 7
- SKŘÍŇ ROZDĚLOVACÉ POD OMIKLU – UP 750
 - ROZMĚRY SKŘÍŇE: v=885mm, š=750mm, h=130 mm
- R22** – ROZDĚLOVAC PODLAHOVÉHO VYTÁPĚNÍ S PRŮTOKOMĚRY A REGULÁČNÍ VENTILY– 7 OKRUHŮ – HKV-D 7
- SKŘÍŇ ROZDĚLOVACÉ POD OMIKLU – UP 750
 - ROZMĚRY SKŘÍŇE: v=885mm, š=750mm, h=130 mm

PROJEKT: Domov pro seniory, Nový Bydžov			
LOKALITA: k. ú. Nový Bydžov, 107163		STAVEBNÍK: Město Nový Bydžov Městský úřad, 1. úřadovna, 1. úřadovna, 1. úřadovna	
ZPRACOVATEL DOKUMENTACE: Architektura s.r.o. Václav Hlaváček IČO: 26595525		GENERÁLNÍ PROJEKTANT: Ing. arch. David Kraus IČO: 26595525 AUTORIZOVANÝ ARCHITEKT (ČKA 2942)	
ZPRACOVATEL DÍLČÍ ČÁSTI DOKUMENTACE: Jiří Vlk IČO: 26595525		ZODPOVĚDNÝ PROJEKTANT: Jiří Vlk IČO: 26595525	
OBJEKT: DPS SO.01 - Domov pro seniory		STUPEŇ: DPS PROJEKT ZÁŘÍZENÍ PRO VYTÁPĚNÍ STAVBY	
OBSAH:		VERZE/REVIZE: 06	
PŮDORYS 1NP - CENTRÁLNÍ BLOK - PDL VYT		ČÍSLO PÁRE	