
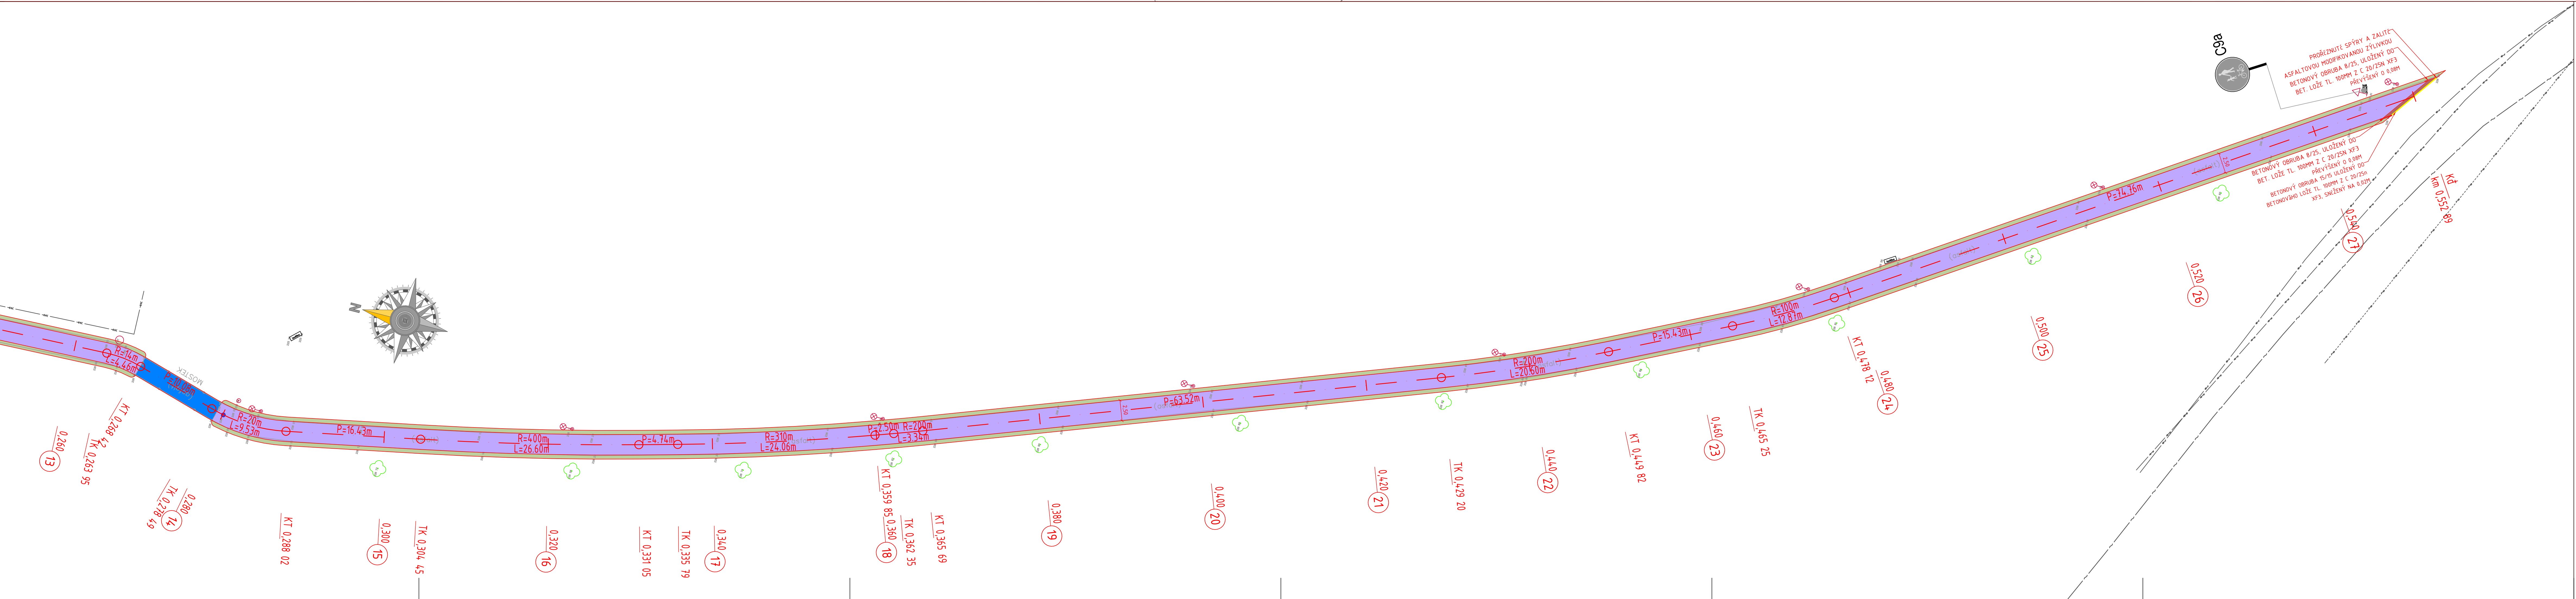


 

LEGENDA MATERIÁLŮ

- VOZOVKA - NOVÝ KONSTRUKCE
ASFALTOVÝ POKRYV
- VOZOVKA MOSTNÍ OBJEKT - NOVÝ KONSTRUKCE
ASFALTOVÝ POKRYV
- ZELEN - TRAVNATÝ PLOCHA
ROZPŮSTŘENÍ SEMEN V TL. 100MM
OSETE TRAVNÍH SEMEN
- VAROVNÁ A SIGNÁLNÍ PÍSKY
BET. DLAŽBA 10/20 S RELIÉFNÍH POKRYVEM, BARVA ČERVENÝ
TL. 60MM - CHODNÍK, TL. 100MM - VÝEZY
- NTRH - BET. OBRUBA B/25 ULOŽENÝ DO BET. C20/25N XF3
TL. 100MM S BOČNÍ OPĚROU
- BETONOVÝ OBRUBA B/25 ULOŽENÝ DO BET. C20/25N XF3
TL. 100MM S BOČNÍ OPĚROU

LEGENDA SÍTĚ

- VEDENÍ VN NADZEMNÍ
- VEDENÍ VN
- VEDENÍ SPOJOVACÍ CETIN
- VEDENÍ KANALIZAČNÍ - JEDNOTNÝ
- VEDENÍ VODOVODNÍ

OBJEDNATEL		OBEC OPATOVCE NAD LABEM PAROUBCKÝ 160 533 45 OPATOVCE NAD LABEM	
PROJEKTANT - GENERÁLNÍ PROJEKTANT		DI PROJEKT s.r.o. CHELICKÁHO 686 533 51 PAROUBCE - ROSICE	
ZAKÁZKY		VEDOUCE PROJEKTU	LUKÁŠ TRÁSTKY, DIS.
DATUM		VYPRACOVAL	LUKÁŠ TRÁSTKY, DIS.
DOPRAVA		ZOUP. PROJEKTANT	LUKÁŠ TRÁSTKY, DIS.
FORMY		ANCE	STĚŽKA PRO CHODCE A CYKLISTY OPATOVCE NAD LABEM, OŽK
MĚŘÍTKO		PROJEKT	PROJEKT
C. PRŮBĚH		PROJEKT	SITUÁČNÍ VÝKRESY