


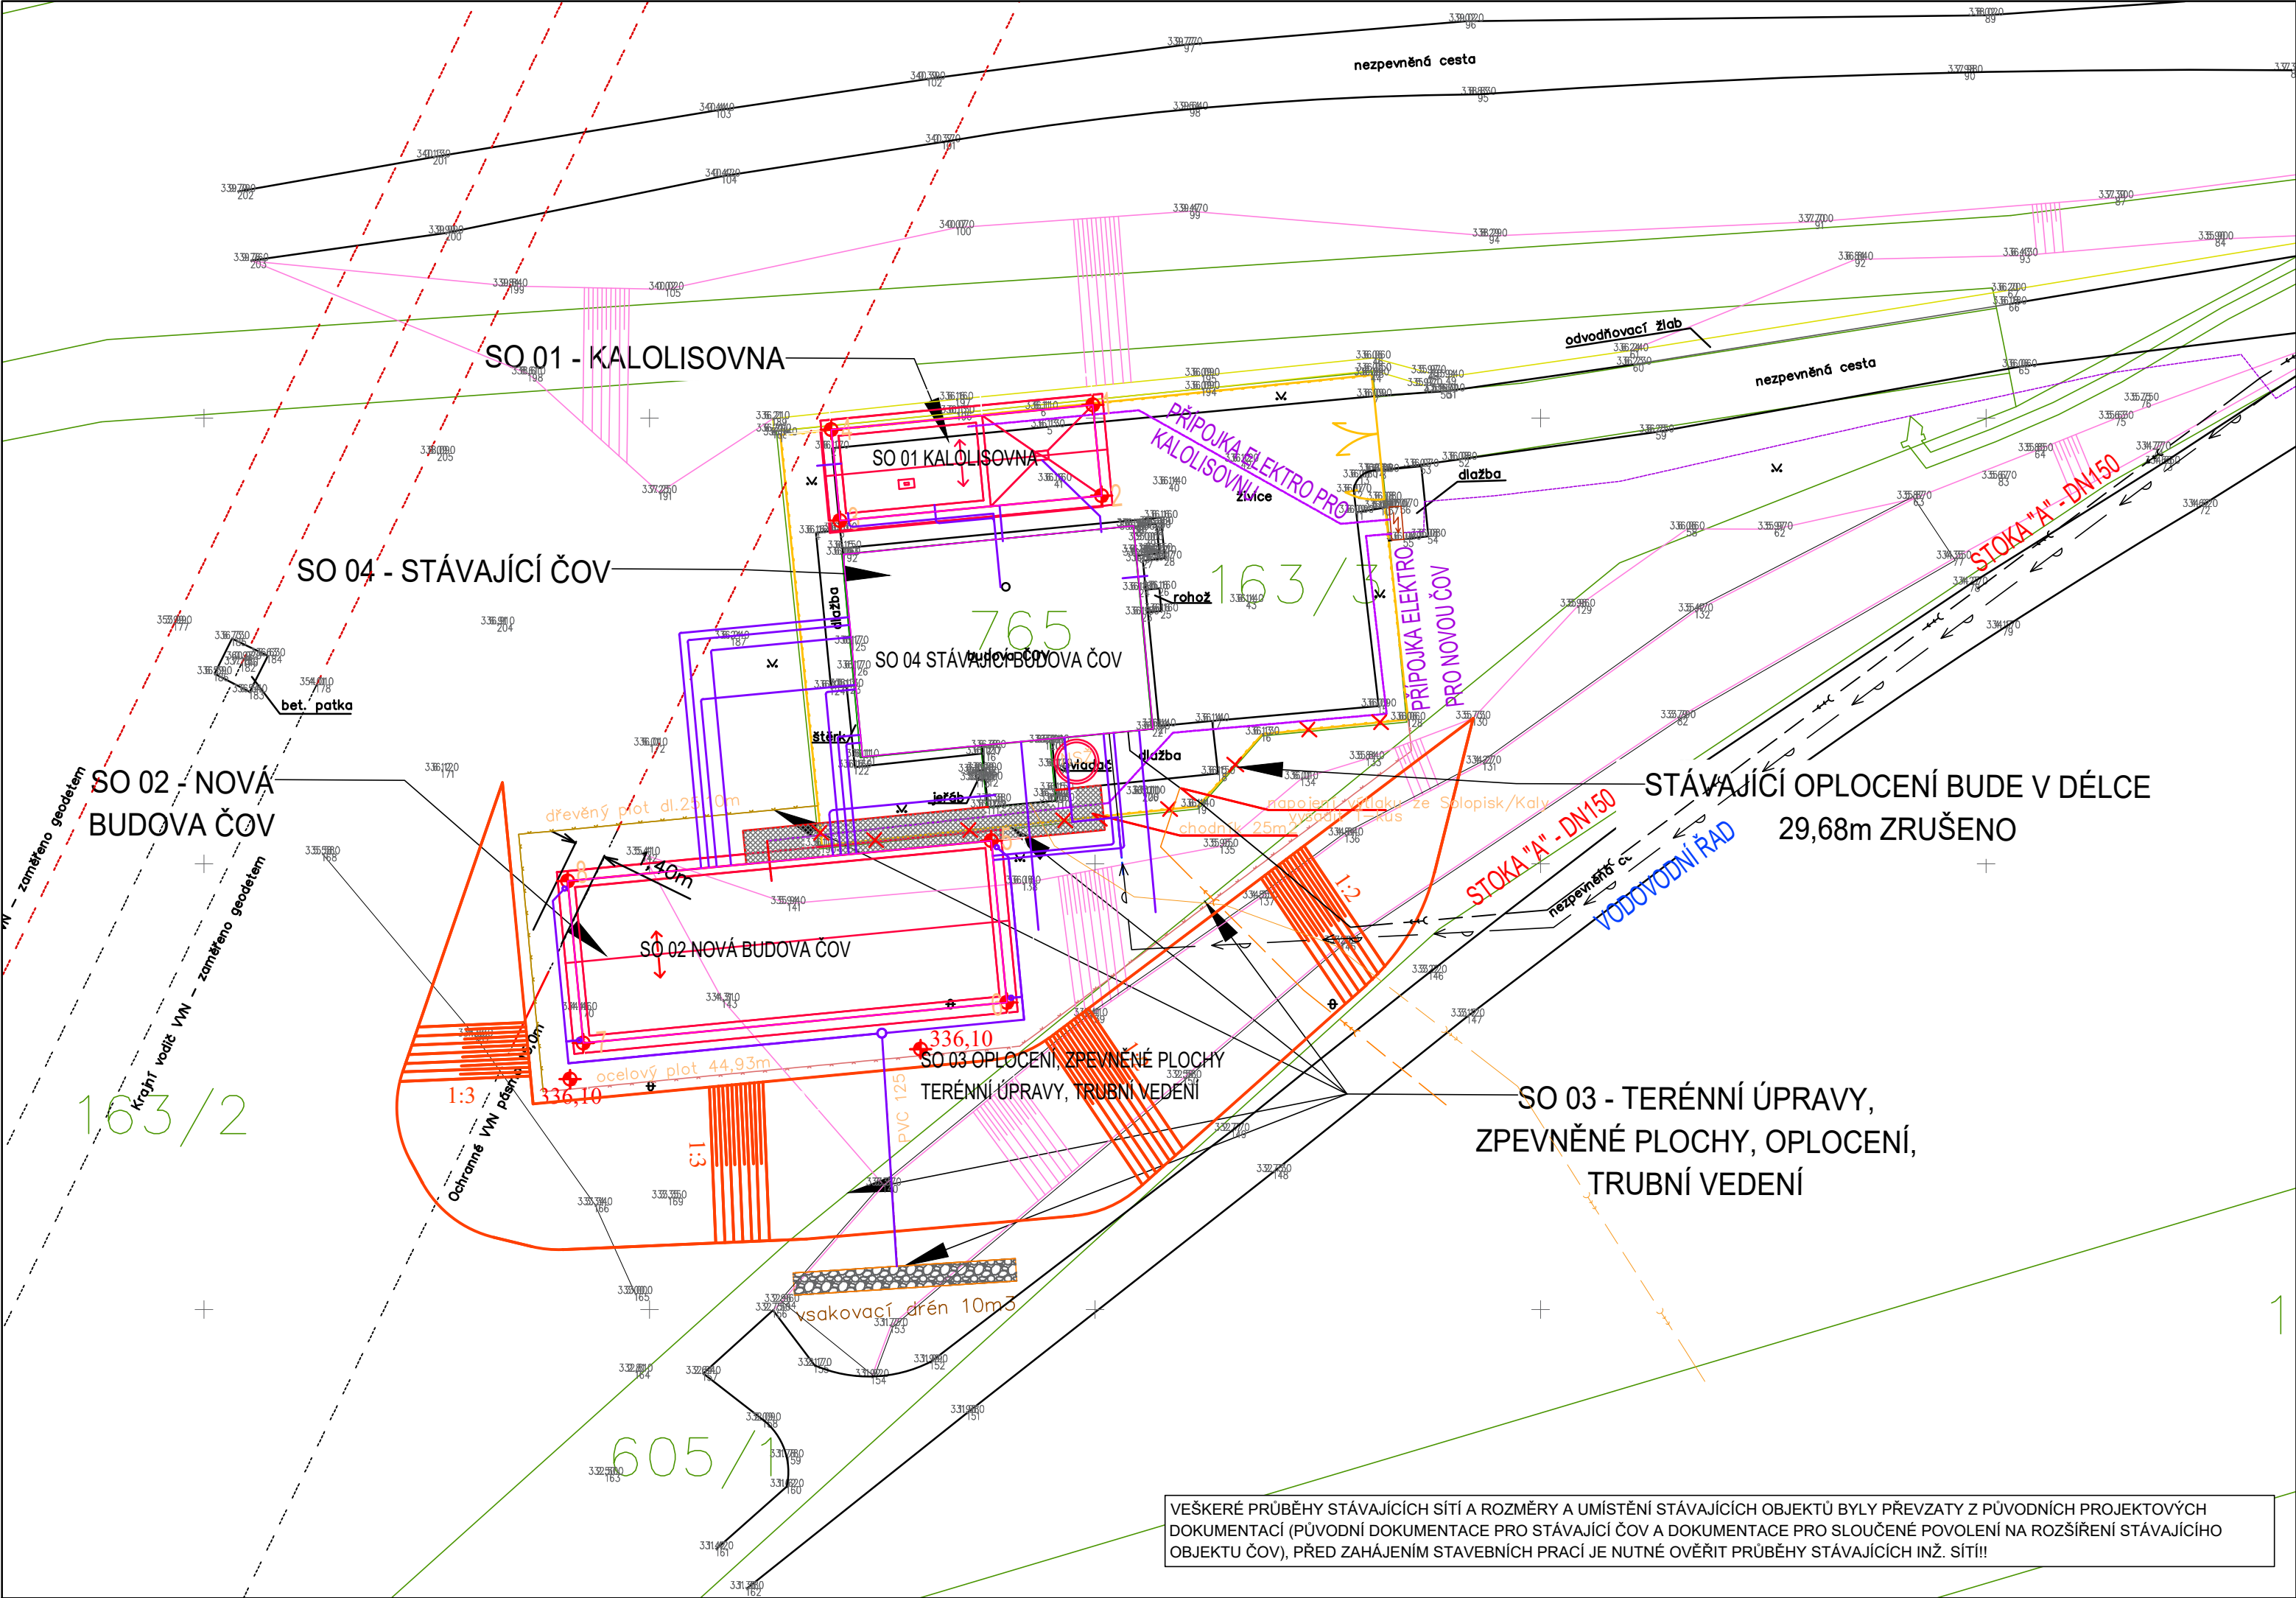

TABULKA VYTYČOVACÍCH SOUŘADNIC

SO 01 + SO 02		
BOD	X	Y
1	-754573.5455	-1054699.0911
2	-754573.1568	-1054703.172
3	-754584.9037	-1054704.291
4	-754585.2924	-1054700.209
5	-754578.1074	-1054718.646
6	-754577.4129	-1054725.913
7	-754596.4263	-1054727.731
8	-754597.1208	-1054720.4641

POZN.: POPIS TRUBNÍCH VEDENÍ V AREÁLU ČOV JE UVEDEN V PŘÍLOZE SITUAČNÍHO VÝKRESU TRUBNÍHO VEDENÍ VIZ SO 03 OPLOCENÍ, ZPEVNĚNÉ PLOCHY, TERÉNNÍ ÚPRAVY, TRUBNÍ VEDENÍ

LEGENDA

STÁVAJÍCÍ STAVEBNÍ OBJEKTY

HRANICE PARCEL - KATASTR NEMOVITOSTÍ

KRAJ KOMUNIKACE, CESTY

STÁVAJÍCÍ OPLOCENÍ

STÁVAJÍCÍ VVN NADZEMNÍ VEDENÍ S OCHRANNÝM PÁSMEM

STÁVAJÍCÍ SVAHY, VÝŠKOVÉ HRANY

TRUBNÍ VEDENÍ V AREÁLU ČOV-DETAILNĚ SPECIFIKOVÁNO VIZ SO 04

NOVĚ NAVRŽENÉ STAVEBNÍ OBJEKTY

NOVĚ NAVRŽENÝ CHODNÍK

TERÉNNÍ ÚPRAVY - NOVÉ SVAHY


NOVĚ NAVRŽENÉ OPLOCENÍ - DŘEVĚNÉ

NOVĚ NAVRŽENÉ OPLOCENÍ - OCELOVÉ

ODVODNĚNÍ + VSAKOVACÍ DRĚN

NÁDRŽ NA SÍRAN ŽELEZITÝ - 3m3

PARCELNÍ ČÍSLO

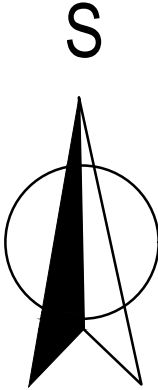

VODOHOSPODÁŘSKÉ INŽENÝRSKÉ SLUŽBY a.s.

Křížová 472/47, 150 00 PRAHA 5

Vypracoval: Ing. V. Pittnerová

Hlavní inž. projektu: Ing. M. Butor

Projektant: Ing. V. Pittnerová

Ved. atelieru: Ing. L. Kužel

ČOV TŘEBOTOV

NAVÝŠENÍ KAPACITY

C. SITUAČNÍ VÝKRESY

Datum: červen 2025

Stupeň: DPS

Formát: A4

Investor: Obec Třebotov, Klídná 69, 252 26 Třebotov

Zak.číslo: VIS 3/ 25 - 005

Měřítko: 1:250

Číslo přílohy: C.03

COORDINAČNÍ SITUAČNÍ VÝKRES

TENTO VÝKRES A JEHO PŘÍLOHY JSOU NAŠIM DUŠEVNÍM VLASTNICTVÍM, NESMÍ BÝT BEZ NAŠEHO PŘEDCHOZÍHO PÍSEMNÉHO SOUHLASU KOPIROVÁNY, ROZMNOŽOVÁNY ANI ZPŘÍSTUPNĚNY JINÝM OSOBÁM NEBO FIRMÁM

VEŠKERÉ PRŮBĚHY STÁVAJÍCÍCH SÍTÍ A ROZMĚRY A UMÍSTĚNÍ STÁVAJÍCÍCH OBJEKTŮ BYLY PŘEVZATY Z PŮVODNÍCH PROJEKTOVÝCH DOKUMENTACÍ (PŮVODNÍ DOKUMENTACE PRO STÁVAJÍCÍ ČOV A DOKUMENTACE PRO SLOUČENÉ POVOLENÍ NA ROZŠÍŘENÍ STÁVAJÍCÍHO OBJEKTU ČOV), PŘED ZAHÁJENÍM STAVEBNÍCH PRACÍ JE NUTNÉ OVĚŘIT PRŮBĚHY STÁVAJÍCÍCH INŽ. SÍTÍ!!