


PŮDORYSNÝ ŘEZ 1.NP

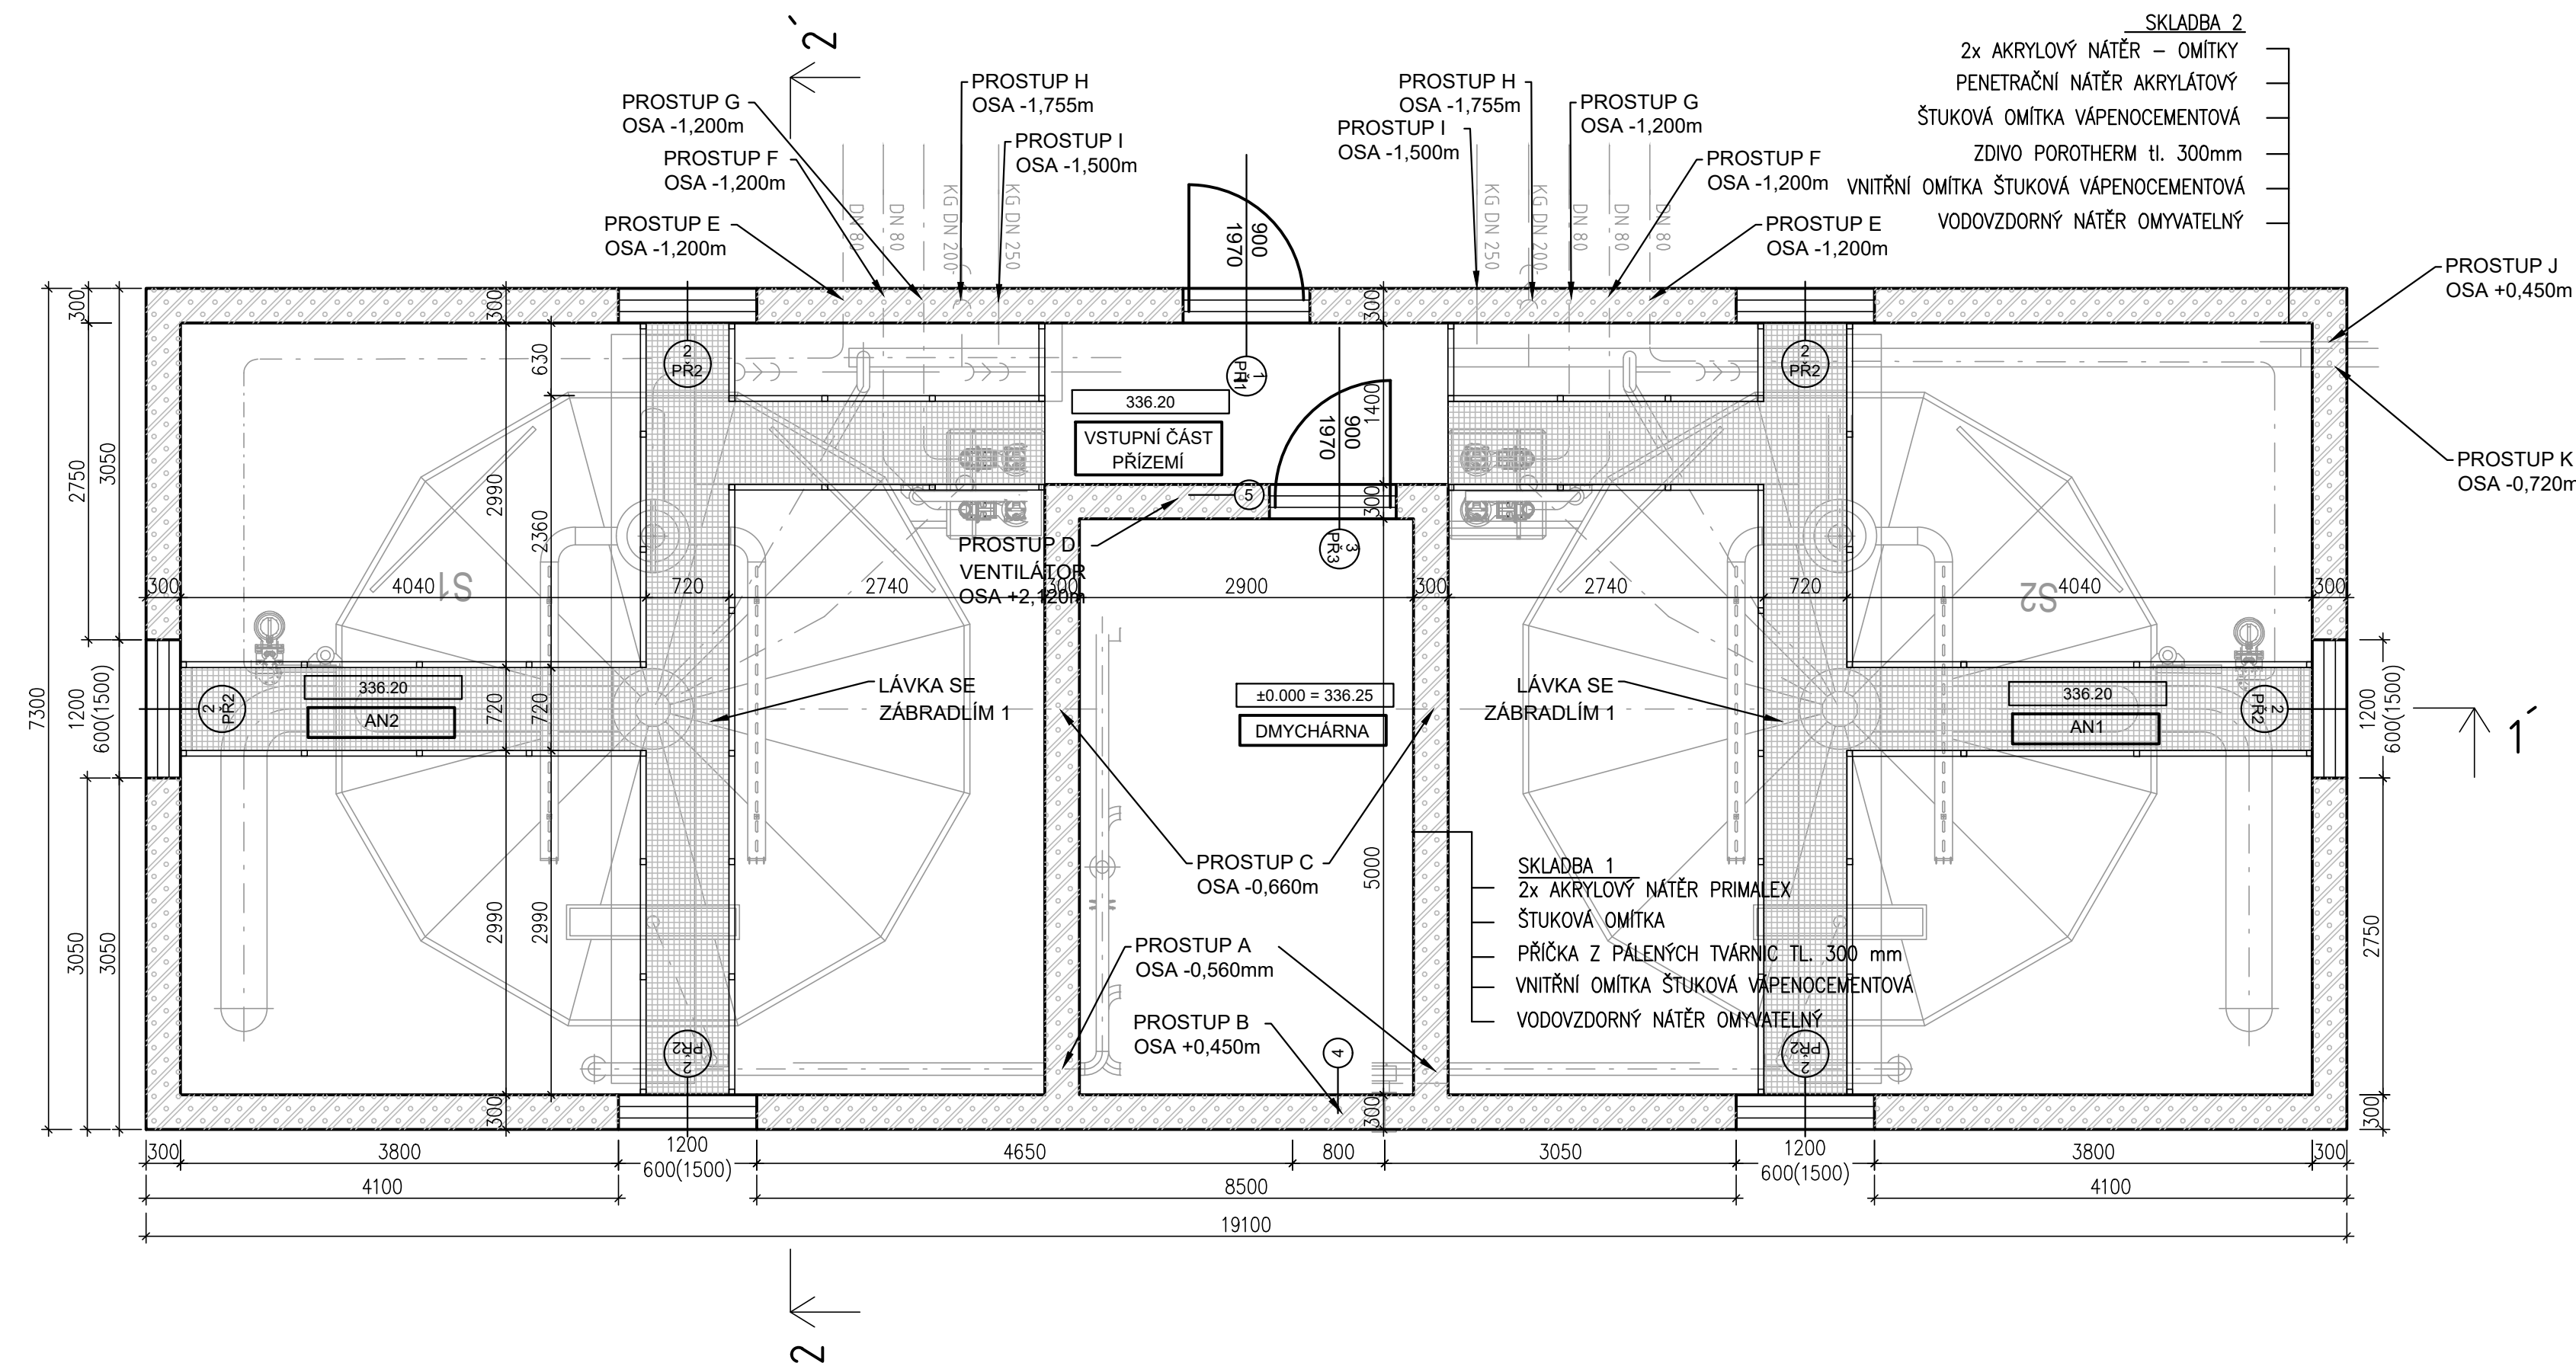

TABULKA STAVEBNÍCH KONSTRUKCÍ	
SKLADBA 1 - NOVÁ STĚNA DMYCHÁRNÝ	- 2x AKRYLOVÝ NÁTĚR -PRIMALEX - ŠTUKOVÁ OMÍTKA - PŘÍČKA Z PÁLENÝCH TVÁRNIC TL. 300mm - VNITŘNÍ OMÍTKA ŠTUKOVÁ VÁPENOCEMENTOVÁ - VODOVZDORNÝ NÁTĚR OMYVATELNÝ
SKLADBA 2 - STĚNA PODZEMNÍ ČÁSTI - NÁDRŽE	- NÁTĚR ŽB KONSTRUKCE VODĚODOLNÝ - ŽELEZOBETONOVÁ KONSTRUKCE TL. 400mm - VENKOVNÍ NÁTĚR - ASFALTOVÝ
SKLADBA 3 - STŘEŠNÍ KONSTRUKCE	- STŘEŠNÍ KRYTINA - BETONOVÁ TAŠKA, MÁČENÁ, ČERVENÁ - LAŤ 40x60MM - KROKEV 100x140MM
SKLADBA 4 - PODLAHA PODZEMNÍ ČÁSTI - NÁDRŽE	- NÁTĚR ŽB KONSTRUKCE VODĚODOLNÝ - ŽELEZOBETONOVÁ KONSTRUKCE TL. 400mm - PODKLADNÍ BETON B20 TL. 150mm - 2x ASFALTOVÝ PÁS S PAPIROVOU VLOŽKOU - ŠP PODKLAD TL. 200mm - SKALNÍ PODLOŽÍ
SKLADBA 5 - PODLAHA NADZEMNÍ ČÁSTI - DMYCHÁRNA	- 2x AKRYLÁTOVÝ NÁTĚR - PODLAHA - VYČISTĚNÁ PODLAHA S300 - TL. 50mm - IZOLACE PROTI VLHKOSTI IPA - ŽB KONSTRUKCE TL. 300mm - NÁTĚR ŽB KONSTRUKCE VODĚODOLNÝ
SKLADBA 6 - STĚNA NADZEMNÍ ČÁSTI	- 2x AKRYLÁTOVÝ NÁTĚR - OMÍTKY - PENETRAČNÍ NÁTĚR AKRYLÁTOVÝ - ŠTUKOVÁ OMÍTKA VÁPENOCEMENTOVÁ - ZDIVO POROTHERM TL. 300mm - VNITŘNÍ OMÍTKA ŠTUKOVÁ VÁPENOCEMENTOVÁ - VODOVZDORNÝ NÁTĚR OMYVATELNÝ

TABULKA STAVEBNÍCH A ZÁMEČNICKÝCH PRVKŮ			
POL.	ROZMĚR OZNAČENÍ	NÁZEV	ks/bm
1	900 / 1970	PLASTOVÉ DVEŘE JEDNOKŘÍDLÉ DO PLASTOVÉ ZÁRUBNĚ	1 x soubor
2	1200 / 600	OKNO PLASTOVÉ DVOJKŘÍDLÉ ZDVOJENÉ	6 x soubor
3	900 / 1970	PLASTOVÉ DVEŘE JEDNOKŘÍDLÉ DO PLASTOVÉ ZÁRUBNĚ	1 X soubor
4	800 x 300	PRÍVOD VZDUCHU Z VENKU OTVOREM VE ZDI, OTVOR BUDE OPATŘENÝ ZVUKOVÝM OCHRANNÝM KRYTEM, ZVNĚJŠKU OSAZEN NEREZOVOU PROTIDEŠTOVOU ŽALUZII	1 x soubor
5	300 x 300	ODVOD VZDUCHU VENTILÁTOREM VE ZDI, OTVOR BUDE OPATŘENÝ ZVUKOVÝM OCHRANNÝM KRYTEM	1 x soubor
PR1		PŘEKLADY ŘEŠENÝ VE STAVEBNĚ-KONSTRUKČNÍM ŘEŠENÍ, VÝKRES PŘEKLADŮ	
PR2		PŘEKLADY ŘEŠENÝ VE STAVEBNĚ-KONSTRUKČNÍM ŘEŠENÍ, VÝKRES PŘEKLADŮ	

TABULKA PROSTUPŮ			
POL.	ROZMĚR OZNAČENÍ	NÁZEV	ks/bm
A	DN100	"A" - PROSTUP POTRUBÍ DN100, PROSTUP BUDE DOHODNUT S DODAVATELEM, NAPOJOVACÍ ČÁST TROUBY BUDE VLOŽENA DO BEDNĚNÍ A OBALENA BETONITOVÝMI PÁSY, V PŘÍPADĚ POTŘEBY NAPOJENÍ I NA DRUHÉ STRANĚ BUDE TROUBA OBALENA MIRELONEM, VÝŠKOVÁ KÓTA K OSE POTRUBÍ +0,560m	1 ks
B	DN800	"B" - PROSTUP VENTILACE, PROSTUP BUDE DOHODNUT S DODAVATELEM, NAPOJOVACÍ ČÁST TROUBY BUDE VLOŽENA DO BEDNĚNÍ A OBALENA BETONITOVÝMI PÁSY, V PŘÍPADĚ POTŘEBY NAPOJENÍ I NA DRUHÉ STRANĚ BUDE TROUBA OBALENA MIRELONEM, VÝŠKOVÁ KÓTA K OSE POTRUBÍ +0,450m	1 ks
C	DN250	"C" - PROSTUP POTRUBÍ KALU DN250, PROSTUP BUDE DOHODNUT S DODAVATELEM, NAPOJOVACÍ ČÁST TROUBY BUDE VLOŽENA DO BEDNĚNÍ A OBALENA BETONITOVÝMI PÁSY, V PŘÍPADĚ POTŘEBY NAPOJENÍ I NA DRUHÉ STRANĚ BUDE TROUBA OBALENA MIRELONEM, VÝŠKOVÁ KÓTA K OSE POTRUBÍ -0,660 m	1 ks
D	DN300	"D" - PROSTUP VENTILÁTOR, PROSTUP BUDE DOHODNUT S DODAVATELEM, NAPOJOVACÍ ČÁST TROUBY BUDE VLOŽENA DO BEDNĚNÍ A OBALENA BETONITOVÝMI PÁSY, V PŘÍPADĚ POTŘEBY NAPOJENÍ I NA DRUHÉ STRANĚ BUDE TROUBA OBALENA MIRELONEM, VÝŠKOVÁ KÓTA K OSE POTRUBÍ +2,120m	1 ks
E	DN80	"E" - PROSTUP VENTILÁTOR, PROSTUP BUDE DOHODNUT S DODAVATELEM, NAPOJOVACÍ ČÁST TROUBY BUDE VLOŽENA DO BEDNĚNÍ A OBALENA BETONITOVÝMI PÁSY, V PŘÍPADĚ POTŘEBY NAPOJENÍ I NA DRUHÉ STRANĚ BUDE TROUBA OBALENA MIRELONEM, VÝŠKOVÁ KÓTA K OSE -1,200m	1 ks
F	DN80	"F" - PROSTUP POTRUBÍ DN80, PROSTUP BUDE DOHODNUT S DODAVATELEM, NAPOJOVACÍ ČÁST TROUBY BUDE VLOŽENA DO BEDNĚNÍ A OBALENA BETONITOVÝMI PÁSY, V PŘÍPADĚ POTŘEBY NAPOJENÍ I NA DRUHÉ STRANĚ BUDE TROUBA OBALENA MIRELONEM, VÝŠKOVÁ KÓTA K OSE -1,200m	1 ks
G	DN80	"G" - PROSTUP POTRUBÍ DN80, PROSTUP BUDE DOHODNUT S DODAVATELEM, NAPOJOVACÍ ČÁST TROUBY BUDE VLOŽENA DO BEDNĚNÍ A OBALENA BETONITOVÝMI PÁSY, V PŘÍPADĚ POTŘEBY NAPOJENÍ I NA DRUHÉ STRANĚ BUDE TROUBA OBALENA MIRELONEM, VÝŠKOVÁ KÓTA K OSE -1,200m	1 ks
H	DN200	"H" - PROSTUP POTRUBÍ DN200, PROSTUP BUDE DOHODNUT S DODAVATELEM, NAPOJOVACÍ ČÁST TROUBY BUDE VLOŽENA DO BEDNĚNÍ A OBALENA BETONITOVÝMI PÁSY, V PŘÍPADĚ POTŘEBY NAPOJENÍ I NA DRUHÉ STRANĚ BUDE TROUBA OBALENA MIRELONEM, VÝŠKOVÁ KÓTA K OSE -1,755m	1 ks
I	DN250	"I" - PROSTUP POTRUBÍ DN250, PROSTUP BUDE DOHODNUT S DODAVATELEM, NAPOJOVACÍ ČÁST TROUBY BUDE VLOŽENA DO BEDNĚNÍ A OBALENA BETONITOVÝMI PÁSY, V PŘÍPADĚ POTŘEBY NAPOJENÍ I NA DRUHÉ STRANĚ BUDE TROUBA OBALENA MIRELONEM, VÝŠKOVÁ KÓTA K OSE -1,500m	1 ks

J	DN25	"J" - PROSTUP POTRUBÍ DN25, PROSTUP BUDE DOHODNUT S DODAVATELEM, NAPOJOVACÍ ČÁST TROUBY BUDE VLOŽENA DO BEDNĚNÍ A OBALENA BETONITOVÝMI PÁSY, V PŘÍPADĚ POTŘEBY NAPOJENÍ I NA DRUHÉ STRANĚ BUDE TROUBA OBALENA MIRELONEM, VÝŠKOVÁ KÓTA K OSE +0,450m	1 ks
K	DN150	"K" - PROSTUP POTRUBÍ DN25, PROSTUP BUDE DOHODNUT S DODAVATELEM, NAPOJOVACÍ ČÁST TROUBY BUDE VLOŽENA DO BEDNĚNÍ A OBALENA BETONITOVÝMI PÁSY, V PŘÍPADĚ POTŘEBY NAPOJENÍ I NA DRUHÉ STRANĚ BUDE TROUBA OBALENA MIRELONEM, VÝŠKOVÁ KÓTA K OSE -0,720m	1 ks

		VODOHOSPODÁŘSKÉ INŽENÝRSKÉ SLUŽBY a.s.	
Křížová 47, 150 39 PRAHA 5			
Vypracoval: Ing. V. Pittnerová		Hlavní inž. projektu: Ing. M. Butor	
Projektant: Ing. V. Pittnerová		Ved. atelieru: Ing. L. Kužel	
ČOV TŘEBOTOV - NAVÝŠENÍ KAPACITY		Datum: červen 2025	
D. DOKUMENTACE OBJEKTŮ A TECHNICKÝCH A TECHNOLOG. ZAŘÍZENÍ		Stupeň: DPS	
D.2 - SO 02 - NOVÁ BUDOVA ČOV - D.2.1 - SO 02.1 STAVEBNÍ ČÁST		Formát: 4A4	
Investor: Obec Třebotov, Klidná 69, 252 26 Třebotov		Zak.číslo: VIS 3/25 - 005	
PŮDORYSNÝ ŘEZ 1.NP		Měřítko:	Číslo přílohy: D.2.1.01
TENTO VÝKRES A JEHO PŘÍLOHY JSOU NAŠÍM DUŠEVNÍM VLASTNICTVÍM, NESMÍ BÝT BEZ NAŠEHO PŘEDCHOZÍHO PÍSEMNÉHO SOUHLASU KOPIROVÁNY, ROZNMNOŽOVÁNY ANI ZPŘÍSTUPNĚNY JINÝM OSOBÁM NEBO FIRMÁM			