


SVISLÝ ŘEZ 1-1'

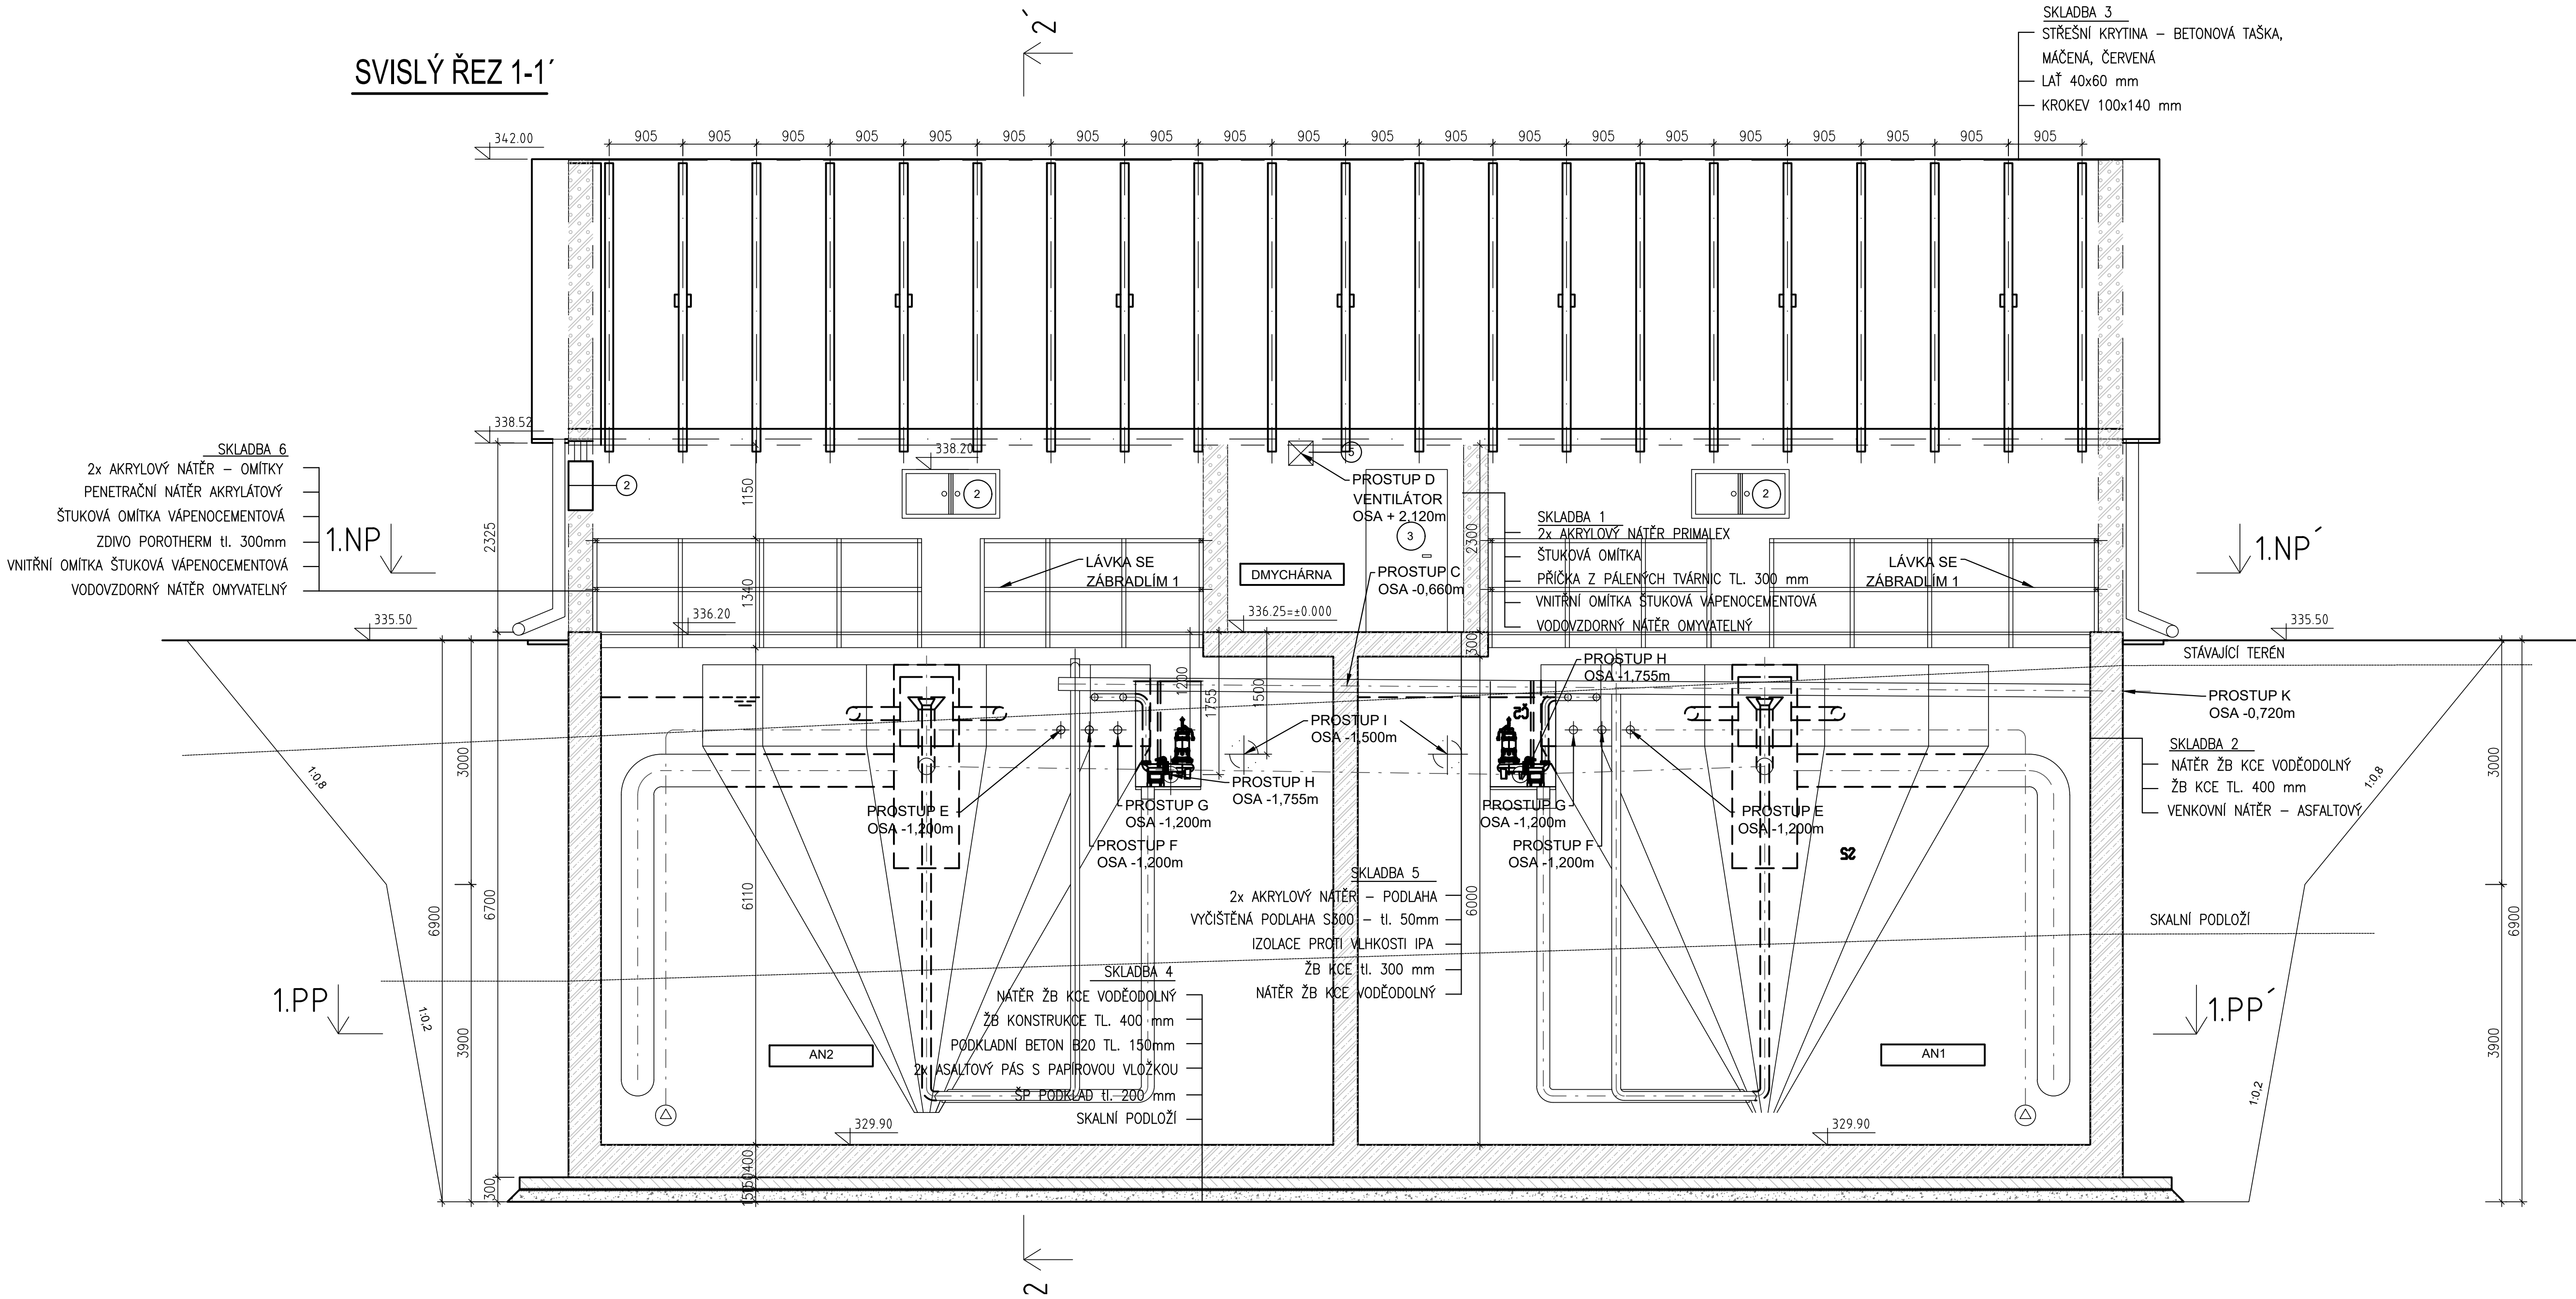

TABULKA PROSTUPŮ			
POL.	ROZMĚR OZNAČENÍ	NÁZEV	ks/bm
A	DN100	"A" - PROSTUP POTRUBÍ DN100, PROSTUP BUDE DOHODNUT S DODAVATELEM, NAPOJOVACÍ ČÁST TROUBY BUDE VLOŽENA DO BEDNĚNÍ A OBALENA BETONITOVÝMI PÁSY, V PŘÍPADĚ POTŘEBY NAPOJENÍ I NA DRUHÉ STRANĚ BUDE TROUBA OBALENA MIRELONEM, VÝŠKOVÁ KÓTA K OSE POTRUBÍ +0,560m	1 ks
B	DN800	"B" - PROSTUP VENTILACE, PROSTUP BUDE DOHODNUT S DODAVATELEM, NAPOJOVACÍ ČÁST TROUBY BUDE VLOŽENA DO BEDNĚNÍ A OBALENA BETONITOVÝMI PÁSY, V PŘÍPADĚ POTŘEBY NAPOJENÍ I NA DRUHÉ STRANĚ BUDE TROUBA OBALENA MIRELONEM, VÝŠKOVÁ KÓTA K OSE POTRUBÍ +0,450m	1 ks
C	DN250	"C" - PROSTUP POTRUBÍ KALU DN250, PROSTUP BUDE DOHODNUT S DODAVATELEM, NAPOJOVACÍ ČÁST TROUBY BUDE VLOŽENA DO BEDNĚNÍ A OBALENA BETONITOVÝMI PÁSY, V PŘÍPADĚ POTŘEBY NAPOJENÍ I NA DRUHÉ STRANĚ BUDE TROUBA OBALENA MIRELONEM, VÝŠKOVÁ KÓTA K OSE POTRUBÍ -0,660 m	1 ks
D	DN300	"D" - PROSTUP VENTILÁTOR, PROSTUP BUDE DOHODNUT S DODAVATELEM, NAPOJOVACÍ ČÁST TROUBY BUDE VLOŽENA DO BEDNĚNÍ A OBALENA BETONITOVÝMI PÁSY, V PŘÍPADĚ POTŘEBY NAPOJENÍ I NA DRUHÉ STRANĚ BUDE TROUBA OBALENA MIRELONEM, VÝŠKOVÁ KÓTA K OSE POTRUBÍ +2,120m	1 ks
E	DN80	"E" - PROSTUP VENTILÁTOR, PROSTUP BUDE DOHODNUT S DODAVATELEM, NAPOJOVACÍ ČÁST TROUBY BUDE VLOŽENA DO BEDNĚNÍ A OBALENA BETONITOVÝMI PÁSY, V PŘÍPADĚ POTŘEBY NAPOJENÍ I NA DRUHÉ STRANĚ BUDE TROUBA OBALENA MIRELONEM, VÝŠKOVÁ KÓTA K OSE -1,200m	1 ks
F	DN80	"F" - PROSTUP POTRUBÍ DN80, PROSTUP BUDE DOHODNUT S DODAVATELEM, NAPOJOVACÍ ČÁST TROUBY BUDE VLOŽENA DO BEDNĚNÍ A OBALENA BETONITOVÝMI PÁSY, V PŘÍPADĚ POTŘEBY NAPOJENÍ I NA DRUHÉ STRANĚ BUDE TROUBA OBALENA MIRELONEM, VÝŠKOVÁ KÓTA K OSE -1,200m	1 ks

G	DN80	"G" - PROSTUP POTRUBÍ DN80, PROSTUP BUDE DOHODNUT S DODAVATELEM, NAPOJOVACÍ ČÁST TROUBY BUDE VLOŽENA DO BEDNĚNÍ A OBALENA BETONITOVÝMI PÁSY, V PŘÍPADĚ POTŘEBY NAPOJENÍ I NA DRUHÉ STRANĚ BUDE TROUBA OBALENA MIRELONEM, VÝŠKOVÁ KÓTA K OSE -1,200m	1 ks
H	DN200	"H" - PROSTUP POTRUBÍ DN200, PROSTUP BUDE DOHODNUT S DODAVATELEM, NAPOJOVACÍ ČÁST TROUBY BUDE VLOŽENA DO BEDNĚNÍ A OBALENA BETONITOVÝMI PÁSY, V PŘÍPADĚ POTŘEBY NAPOJENÍ I NA DRUHÉ STRANĚ BUDE TROUBA OBALENA MIRELONEM, VÝŠKOVÁ KÓTA K OSE -1,755m	1 ks
I	DN250	"I" - PROSTUP POTRUBÍ DN250, PROSTUP BUDE DOHODNUT S DODAVATELEM, NAPOJOVACÍ ČÁST TROUBY BUDE VLOŽENA DO BEDNĚNÍ A OBALENA BETONITOVÝMI PÁSY, V PŘÍPADĚ POTŘEBY NAPOJENÍ I NA DRUHÉ STRANĚ BUDE TROUBA OBALENA MIRELONEM, VÝŠKOVÁ KÓTA K OSE -1,500m	1 ks
J	DN25	"J" - PROSTUP POTRUBÍ DN25, PROSTUP BUDE DOHODNUT S DODAVATELEM, NAPOJOVACÍ ČÁST TROUBY BUDE VLOŽENA DO BEDNĚNÍ A OBALENA BETONITOVÝMI PÁSY, V PŘÍPADĚ POTŘEBY NAPOJENÍ I NA DRUHÉ STRANĚ BUDE TROUBA OBALENA MIRELONEM, VÝŠKOVÁ KÓTA K OSE +0,450m	1 ks
K	DN150	"K" - PROSTUP POTRUBÍ DN25, PROSTUP BUDE DOHODNUT S DODAVATELEM, NAPOJOVACÍ ČÁST TROUBY BUDE VLOŽENA DO BEDNĚNÍ A OBALENA BETONITOVÝMI PÁSY, V PŘÍPADĚ POTŘEBY NAPOJENÍ I NA DRUHÉ STRANĚ BUDE TROUBA OBALENA MIRELONEM, VÝŠKOVÁ KÓTA K OSE -0,720m	1 ks

TABULKA STAVEBNÍCH A ZÁMEČNICKÝCH PRVKŮ			
POL.	ROZMĚR OZNAČENÍ	NÁZEV	ks/bm
1	900 / 1970	PLASTOVÉ DVEŘE JEDNOKŘÍDLÉ DO PLASTOVÉ ZÁRUBNĚ	1 x soubor
2	1200 / 600	OKNO PLASTOVÉ DVOJKŘÍDLÉ ZDVOJENÉ	6 x soubor
3	900 / 1970	PLASTOVÉ DVEŘE JEDNOKŘÍDLÉ DO PLASTOVÉ ZÁRUBNĚ	1 x soubor
4	800 x 300	PŘÍVOD VZDUCHU Z VENKU OTVOREM VE ZDI, OTVOR BUDE OPATŘENÝ ZVUKOVÝM OCHRANNÝM KRYTEM, ZVNĚJŠKU OSAZEN NEREZOVOU PROTIDĚŠTOVOU ŽALUZII	1 x soubor
5	300 x 300	ODVOD VZDUCHU VENTILÁTOREM VE ZDI, OTVOR BUDE OPATŘENÝ ZVUKOVÝM OCHRANNÝM KRYTEM	1 x soubor
PŘ1		PŘEKLADY ŘEŠENÝ VE STAVEBNĚ-KONSTRUKČNÍM ŘEŠENÍ, VÝKRES PŘEKLADŮ	
PŘ2		PŘEKLADY ŘEŠENÝ VE STAVEBNĚ-KONSTRUKČNÍM ŘEŠENÍ, VÝKRES PŘEKLADŮ	

TABULKA STAVEBNÍCH KONSTRUKCÍ	
SKLADBA 1 - NOVÁ STĚNA DMYCHÁRNÝ	- 2x AKRYLOVÝ NÁTĚR -PRIMALEX - ŠTUKOVÁ OMÍTKA - PŘÍČKA Z PÁLENÝCH TVÁRNIC TL. 300mm - VNITŘNÍ OMÍTKA ŠTUKOVÁ VÁPENOCEMENTOVÁ - VODOVZDORNÝ NÁTĚR OMYVATELNÝ
SKLADBA 2 - STĚNA PODZEMNÍ ČÁSTI - NÁDRŽE	- NÁTĚR ŽB KONSTRUKCE VODĚODOLNÝ - ŽELEZOBETONOVÁ KONSTRUKCE TL. 400mm - VENKOVNÍ NÁTĚR - ASFALTOVÝ
SKLADBA 3 - STŘEŠNÍ KONSTRUKCE	- STŘEŠNÍ KRYTINA - BETONOVÁ TAŠKA, MAČENÁ, ČERVENÁ - LAŤ 40x60MM - KROKEV 100x140MM
SKLADBA 4 - PODLAHA PODZEMNÍ ČÁSTI - NÁDRŽE	- NÁTĚR ŽB KONSTRUKCE VODĚODOLNÝ - ŽELEZOBETONOVÁ KONSTRUKCE TL. 400mm - PODKLADNÍ BETON B20 TL. 150mm - 2x ASFALTOVÝ PÁS S PAPIROVOU VLOŽKOU - ŠP PODKLAD TL. 200mm - SKALNÍ PODLOŽÍ

	VODOHOSPODÁŘSKÉ INŽENÝRSKÉ SLUŽBY a.s. Křtízová 47, 150 39 PRAHA 5
Vypracoval: Ing. V. Pittnerová Projektant: Ing. V. Pittnerová	Hlavní inž. projektu: Ing. M. Bator Ved. atelieru: Ing. L. Kužel
ČOV TŘEBOTOV - NAVÝŠENÍ KAPACITY D. DOKUMENTACE OBJEKTŮ A TECHNICKÝCH A TECHNOLOG. ZAŘÍZENÍ D.2 - SO 02 - NOVÁ BUDOVA ČOV - D.2.1 - SO 02.1 STAVEBNÍ ČÁST	
Investor: Obec Třebotov, Klidná 69, 252 26 Třebotov	Datum: červen 2025 Stupeň: DPS Formát: A4 Zak. číslo: VIS 3/25 - 005
SVISLÝ ŘEZ 1-1	
Měřítko: 1:50	
Číslo přílohy: D.2.1.03	
TENTO VÝKRES A JEHO PŘÍLOHY JSOU NAŠIM DUŠEVNÍM VLASTNICTVÍM. NESMÍ BÝT BEZ NAŠEHO PŘEDCHOZÍHO PÍSEMNÉHO SOUHLASU KOPIOVÁNY, ROZMNOŽOVÁNY ANI ZPŘÍSTUPNĚNY JINÝM OSOBAM NEBO FIRMÁM	