


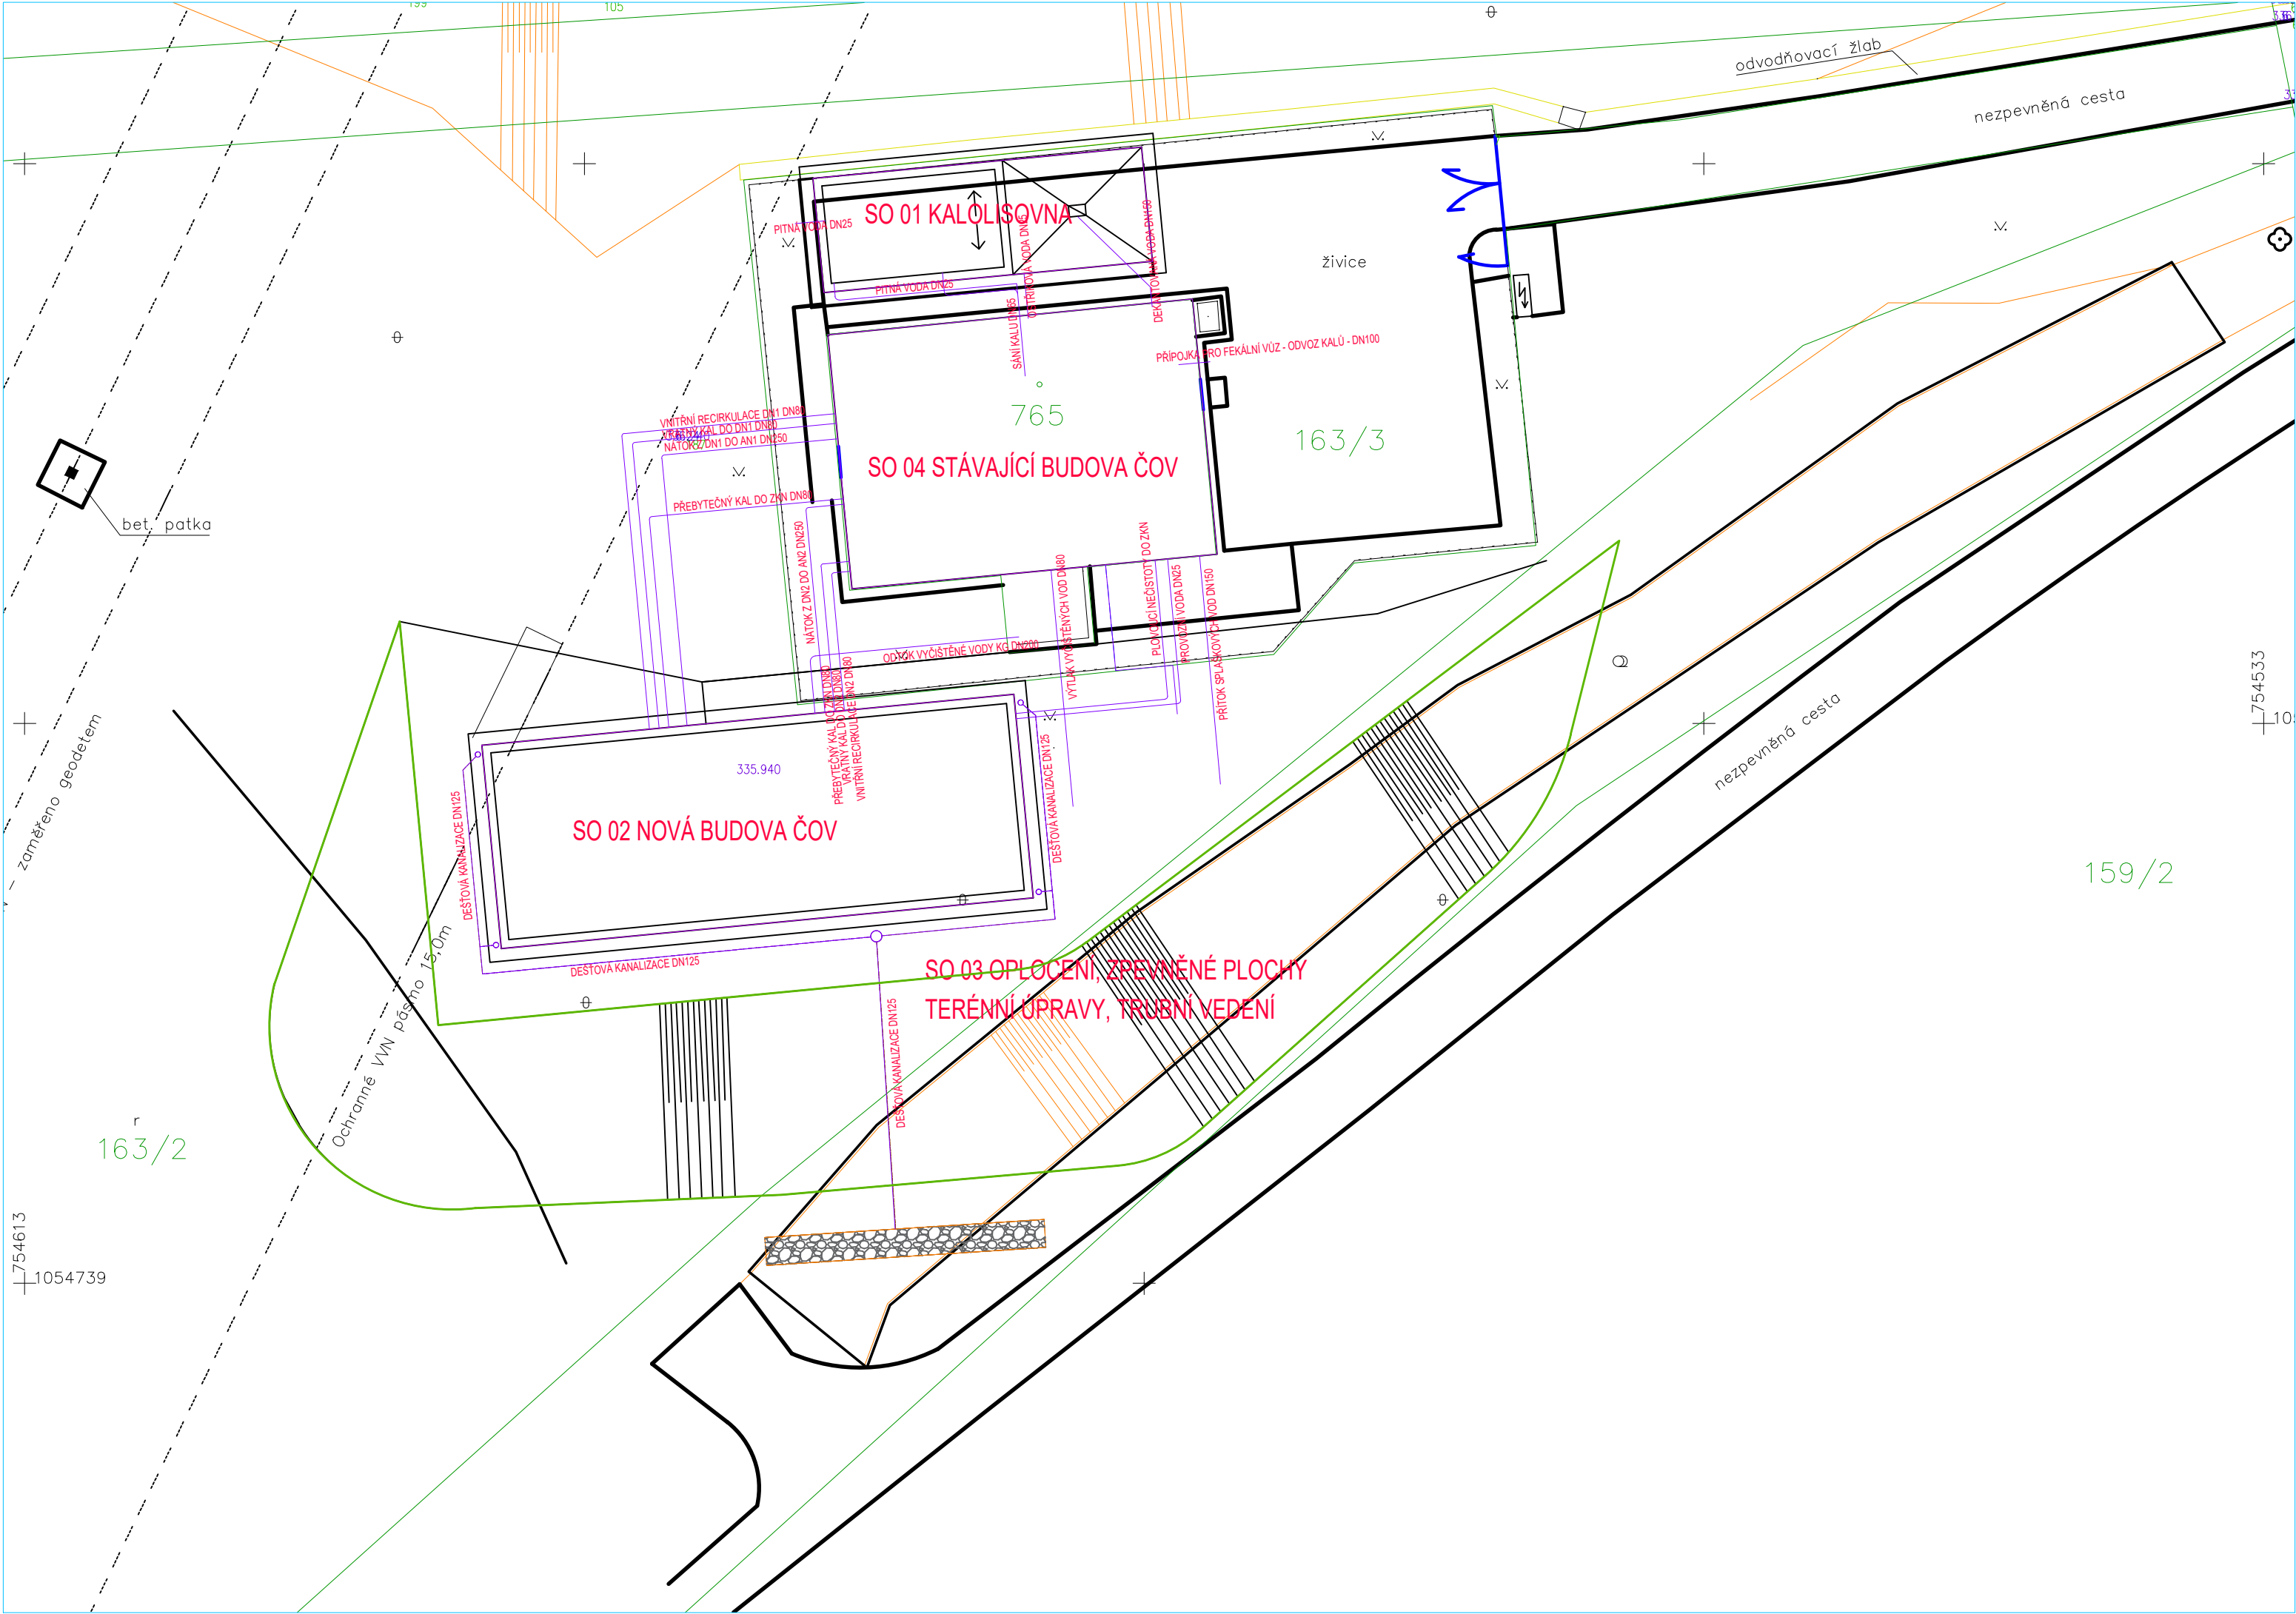

LEGENDA

VSAKOVACÍ DRÉN

SVAHY NÁSPU - 399m²

NÁSEP ČOV - 378m²

STÁVAJÍCÍ STAVEBNÍ OBJEKTY

HRANICE PARCEL - KATASTR NEMOVITOSTÍ

KRAJ KOMUNIKACE, CESTY

STÁVAJÍCÍ OPLOCENÍ

STÁVAJÍCÍ VVN NADZEMNÍ VEDENÍ S OCHRANNÝM PÁSMEM

STÁVAJÍCÍ SVAHY, VÝŠKOVÉ HRANY

TRUBNÍ VEDENÍ V AREÁLU ČOV-DETAILNĚ SPECIFIKOVÁNO VIZ SO 04

NOVĚ NAVRŽENÉ STAVEBNÍ OBJEKTY

NOVĚ NAVRŽENÝ CHODNÍK

TERÉNNÍ ÚPRAVY - NOVÉ SVAHY

NOVĚ NAVRŽENÉ OPLOCENÍ - DŘEVĚNÉ

NOVĚ NAVRŽENÉ OPLOCENÍ - OCELOVÉ

ODVODNĚNÍ + VSAKOVACÍ DRÉN

NÁDRŽ NA SÍRAN ŽELEZITÝ - 3m³

208/1 PARCELNÍ ČÍSLO

VODOHOSPODÁŘSKÉ INŽENÝRSKÉ SLUŽBY a.s.
Křížová 47, 150 39 PRAHA 5

Vypracoval: Ing. V. Pittnerová	Hlavní inž. projektu: Ing. M. Butor	
Projektant: Ing. V. Pittnerová	Ved. atelieru: Ing. L. Kužel	
ČOV TŘEBOTOV - NAVÝŠENÍ KAPACITY D. DOKUMENTACE OBJEKTŮ A TECHNICKÝCH A TECHNOLOG. ZAŘÍZENÍ D.3-SO 03-OPLOCENÍ, ZPEVNĚNÉ PLOCHY, TERÉNNÍ ÚPRAVY, TRUBNÍ VEDENÍ		Datum: červen 2025
Investor: Obec Třebotov, Klidná 69, 252 26 Třebotov		Stupeň: DPS
		Formát: 6A4
SITUAČNÍ VÝKRES TRUBNÍHO VEDENÍ		Zak.číslo: VIS 3/ 25 - 005
TENTO VÝKRES A JEHO PŘÍLOHY JSOU NAŠÍM DUŠEVNÍM VLASTNICTVÍM, NESMÍ BÝT BEZ NAŠEHO PŘEDCHOZÍHO PÍSEMNÉHO SOUHLASU KOPÍROVÁNY, ROZMNOŽOVÁNY ANI ZPŘÍSTUPNĚNY JINÝM OSOBÁM NEBO FIRMÁM		Měřítko: 1:1
		Číslo přílohy: D.3.1.04