


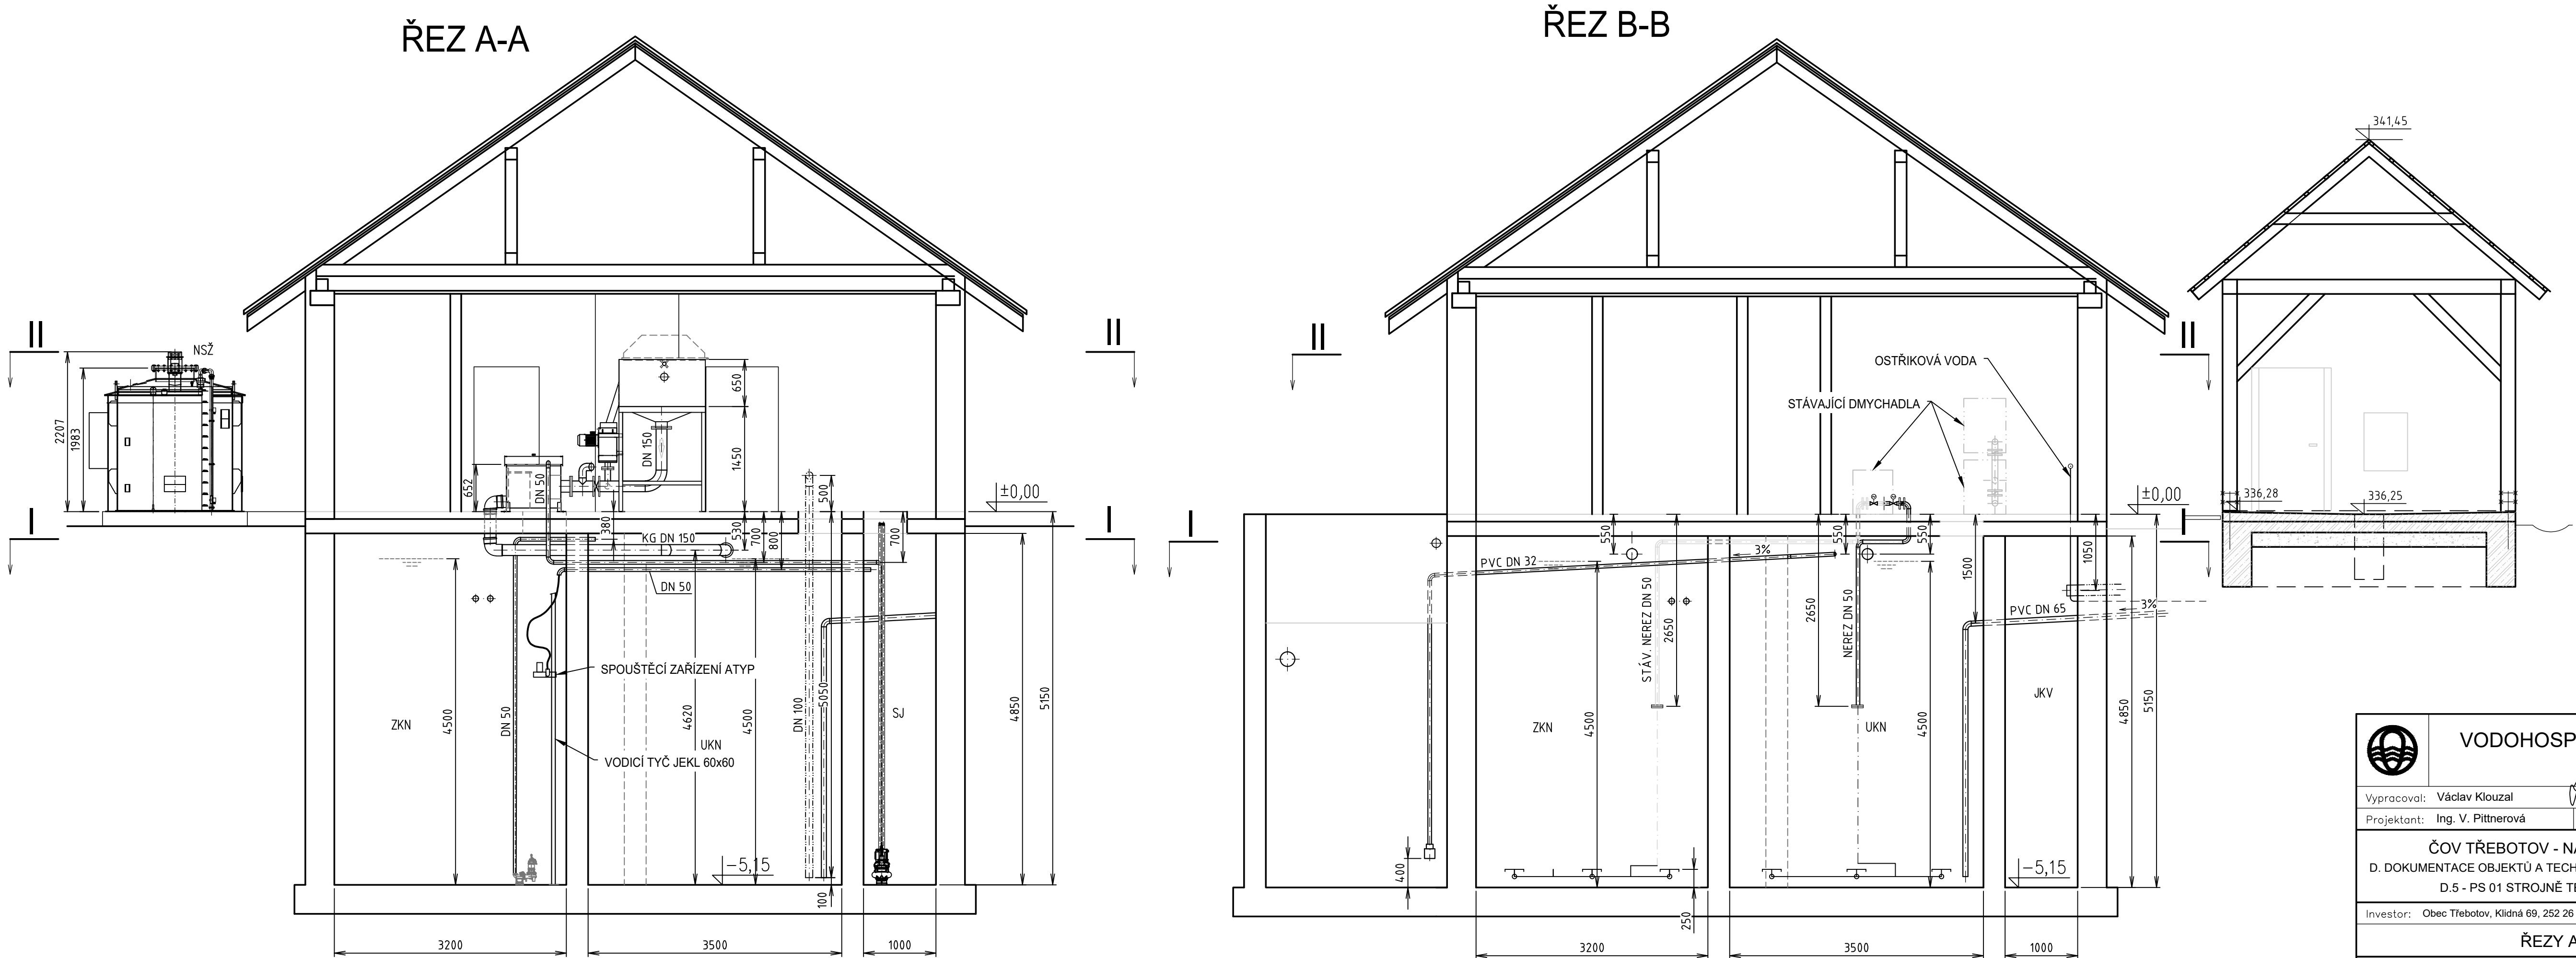

LEGENDA:

- AN

DN

S

ZKN

UKN

JKV

ČS

RBS

LS

RO

H

PM

ŠL

JPF

PD

KO

Č1–3

Č4,5

Č6,7

Č8

Č9

Č10

Č11

Č12

Č13

Č14

Č15

DČ

NSŽ

D1–3

D4–5

D4–6

M

JAS

SAS

R

UV

ZZ
- aktivační nádrž

denitrifikační nádrž

dosazovací nádrž

zahušťovací kalová nádrž

uskladňovací kalová nádrž

jímkna kalových vod

čerpací stanice (odtok)

rotační bubnové síto

lis na shrabky

rozdělovací objekt

deskový uzávěr

ponorné míchadlo

šnekový lis

jednotka přípravy flokulantu

šnekový dopravník

kompresor

ponorné kalové čerpadlo (ČS, stávající)

ponorné kalové čerpadlo (vratný kal)

ponorné kalové čerpadlo (vnitřní recirkulace)

ponorné kalové čerpadlo (ZKN)

ponorné kalové čerpadlo (ZKN)

ponorné kalové čerpadlo (JKV)

ponorné kalové čerpadlo (ZKN)

ponorné kalové čerpadlo (ZKN)

vřetenové čerpadlo kalu

čerpadlo kalové vody (ZKN)

čerpadlo provozní vody

dávkovací čerpadlo

nádrž na síran železitý

dmychadlo (aerace AN)

dmychadlo (aerace DN)

dmychadlo (aerace ZKN, UKN)

mamutka DN100

jemnobublinný aerační systém

středobublinný aerační systém

reaktor

UV desinfekce ostřikové vody

zvedací zařízení

		VODOHOSPODÁŘSKÉ INŽENÝRSKÉ SLUŽBY a.s.	
		Křížová 47, 150 39 PRAHA 5	
Vypracoval: Václav Klouzal		Hlavní inž. projektu: Ing. M. Butor	
Projektant: Ing. V. Pittnerová		Ved. atelieru: Ing. M. Butor	
ČOV TŘEBOTOV - NAVÝŠENÍ KAPACITY D. DOKUMENTACE OBJEKTŮ A TECHNICKÝCH A TECHNOLOG. ZAŘÍZENÍ D.5 - PS 01 STROJNĚ TECHNOLOGICKÁ ČÁST		Datum: červen 2025	
		Stupeň: DPS	
		Formát: A4	
Investor: Obec Třebotov, Klidná 69, 252 26 Třebotov		Zak.číslo: VIS 3/ 25 - 005	
ŘEZY A-A, B-B		Měřítko: Číslo přílohy:	
		1:50 D.5.5	
TENTO VÝKRES A JEHO PŘÍLOHY JSOU NAŠIM DUŠEVNÍM VLASTNICTVÍM, NESMÍ BÝT BEZ NAŠEHO PŘEDCHOZÍHO PÍSEMNÉHO SOUHLASU KOPÍROVÁNY, ROZMNOŽOVÁNY ANI ZPŘÍSTUPNĚNY JINÝM OSOBÁM NEBO FIRMÁM			