


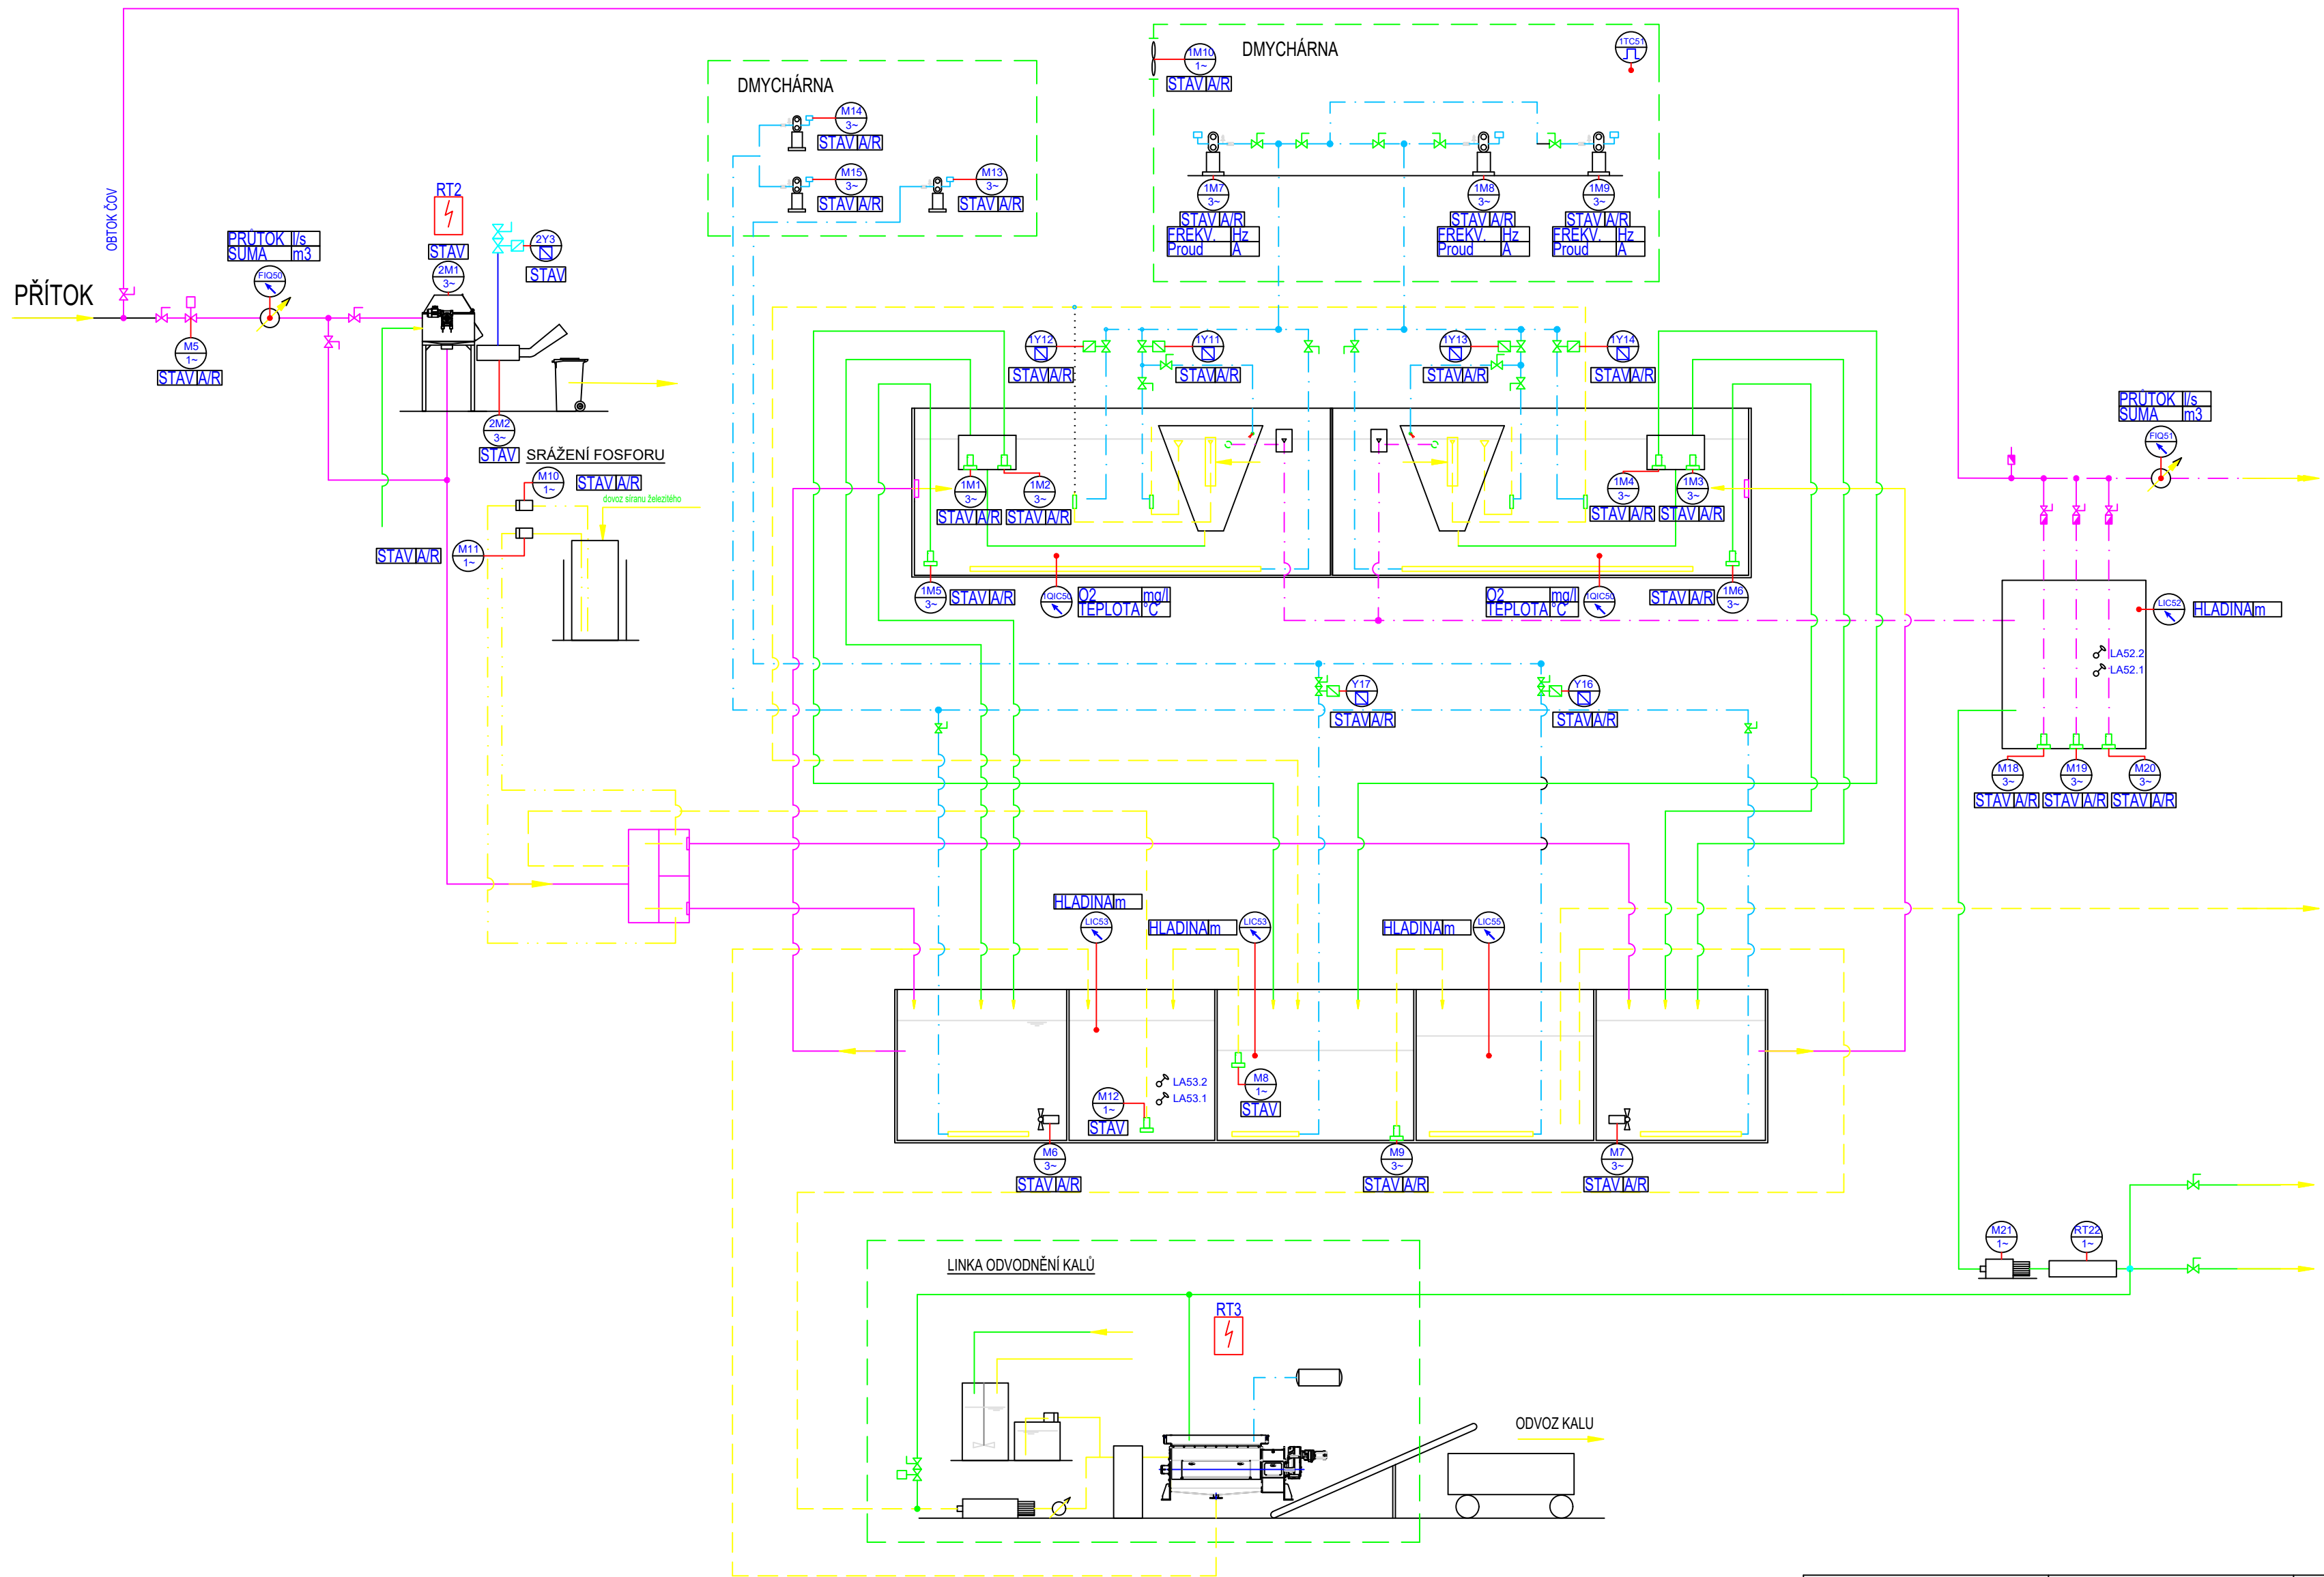

- Stavový indikátor pohonu
- STAV
- CHOD
 - PORUCHA
- Stavový indikátor solenoidu
- STAV
- OTEVŘEN
 - UZAVŘEN
- Stavový indikátor elektroventilu
- STAV
- OTEVŘEN
 - UZAVŘEN
 - MEZIPOLOHA
 - PORUCHA
- Doplňkový indikátor
- AT
- Vypnuto
 - Automaticky
 - Ručně

Vypracoval	Bc. Zdeněk Schindler	 Metal-Management, spol. s r. o. Ráčkova 1736, 735 41 - Petřvald, CZ www.metalman.cz info@metalman.cz	
Zodpovědný projektant	Ing. Marcel Šintaj		
Obec			
Kraj			
Investor			
Akce:	ČOV Třebotov – Navýšení kapacity	Datum	9/2025
Objekt:	PS02 - TG elektroinstalace a MaR	Stupeň	DPS
Příloha	Schéma MaR	Měřítko	1:50
		Zakázkové číslo	
		Číslo výkresu	
		Příloha číslo	D6.2