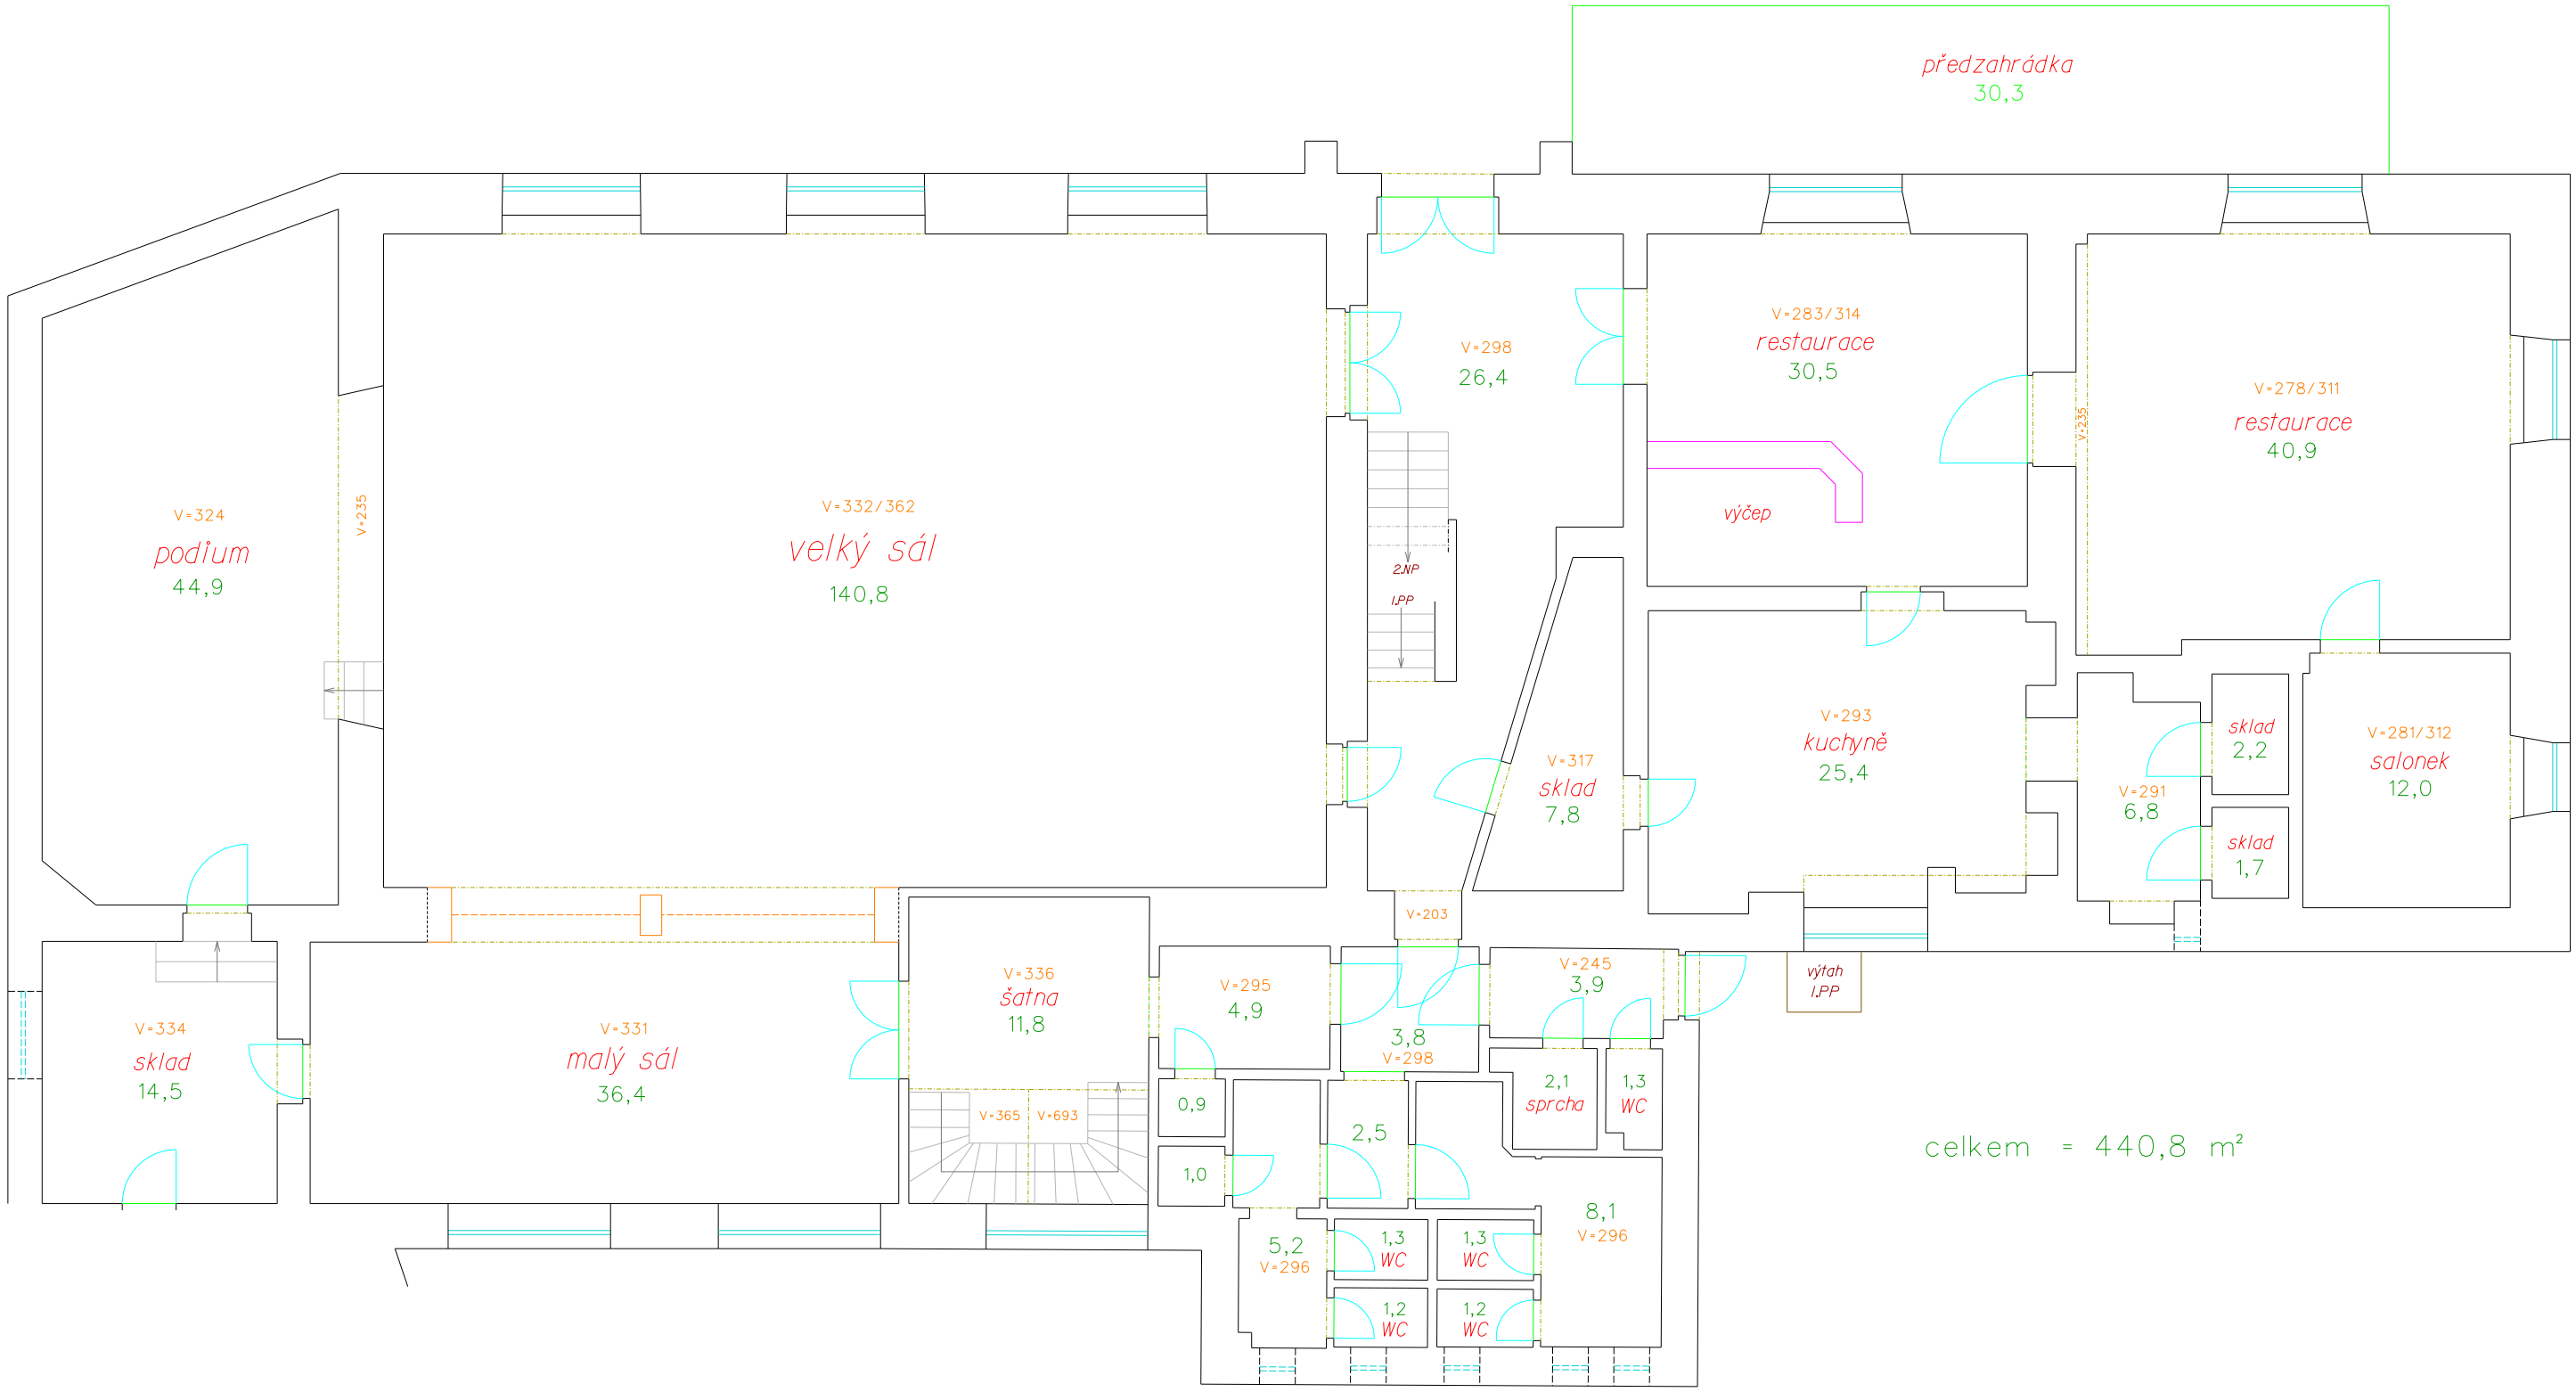

Náležitostmi a přesností odpovídá právním předpisům a podmínkám písemně dohodnutým s objednatelem.

Hostivařská 210/29
102 00 Praha 10
tel.: 274 012 380
tel./fax: 274 012 381
e-mail: gspraha@gspraha.cz

GEODETICKÝ SERVIS PRAHA S.R.O.

VYHOTOVIL	KONTROLOVAL
Bedřich Hájek	Ing. Martin Vacek

NÁZEV AKCE:

Praha 10 – Kolovraty
ul. Mírová čp. 21/66
zaměření objektu – 1.NP

ČÍSLO ZAKÁZKY	248/2023
POČET FORMÁTŮ	2 x A4
DATUM	26. 3. 2023
MĚŘÍTKO	1 : 100

Polohopisná digitální mapa

Č. KOPIE	ČÁST	Č. PŘÍLOHY