




LEGENDA ŘEŠENÝCH MÍSTNOSTÍ:

Č.M. MÍSTNOST	VNĚJŠÍ VLVY	OSVĚTLENÍ
1 VSTUP	AASABSCAC1AD1AE1AF1AG1AH1AK1AL1AM1 AN1AP1AQ1AR1AS1BA1BC1BD1BE1CA1CB1	STÁVAJÍCÍ
2 VRÁTNICE	AASABSCAC1AD1AE1AF1AG1AH1AK1AL1AM1 AN1AP1AQ1AR1AS1BA1BC1BD1BE1CA1CB1	STÁVAJÍCÍ
3 VSTUPNÍ HALA	AASABSCAC1AD1AE1AF1AG1AH1AK1AL1AM1 AN1AP1AQ1AR1AS1BA1BC1BD1BE1CA1CB1	STÁVAJÍCÍ
4 SKLAD	AASABSCAC1AD1AE1AF1AG1AH1AK1AL1AM1 AN1AP1AQ1AR1AS1BA1BC1BD1BE1CA1CB1	STÁVAJÍCÍ
22 ROZVODNA	AASABSCAC1AD1AE1AF1AG1AH1AK1AL1AM1 AN1AP1AQ1AR1AS1BA1BC1BD1BE1CA1CB1	STÁVAJÍCÍ
23 SKLAD	AASABSCAC1AD1AE1AF1AG1AH1AK1AL1AM1 AN1AP1AQ1AR1AS1BA1BC1BD1BE1CA1CB1	100lx
24 SKLAD-OKLID	AASABSCAC1AD1AE1AF1AG1AH1AK1AL1AM1 AN1AP1AQ1AR1AS1BA1BC1BD1BE1CA1CB1	150lx
25 SATNÍ	AASABSCAC1AD1AE1AF1AG1AH1AK1AL1AM1 AN1AP1AQ1AR1AS1BA1BC1BD1BE1CA1CB1	200lx
27 SATNÍ	AASABSCAC1AD1AE1AF1AG1AH1AK1AL1AM1 AN1AP1AQ1AR1AS1BA1BC1BD1BE1CA1CB1	200lx
28 CHODBA	AASABSCAC1AD1AE1AF1AG1AH1AK1AL1AM1 AN1AP1AQ1AR1AS1BA1BC1BD1BE1CA1CB1	100lx
29 DILNA	AASABSCAC1AD1AE1AF1AG1AH1AK1AL1AM1 AN1AP1AQ1AR1AS1BA1BC1BD1BE1CA1CB1	100lx
30 SKLAD	AASABSCAC1AD1AE1AF1AG1AH1AK1AL1AM1 AN1AP1AQ1AR1AS1BA1BC1BD1BE1CA1CB1	100lx
31 SKLAD	AASABSCAC1AD1AE1AF1AG1AH1AK1AL1AM1 AN1AP1AQ1AR1AS1BA1BC1BD1BE1CA1CB1	100lx
32 SATNÍ	AASABSCAC1AD1AE1AF1AG1AH1AK1AL1AM1 AN1AP1AQ1AR1AS1BA1BC1BD1BE1CA1CB1	200lx
33 CHODBA	AASABSCAC1AD1AE1AF1AG1AH1AK1AL1AM1 AN1AP1AQ1AR1AS1BA1BC1BD1BE1CA1CB1	100lx
34 SKLAD	AASABSCAC1AD1AE1AF1AG1AH1AK1AL1AM1 AN1AP1AQ1AR1AS1BA1BC1BD1BE1CA1CB1	100lx
35 SKLAD	AASABSCAC1AD1AE1AF1AG1AH1AK1AL1AM1 AN1AP1AQ1AR1AS1BA1BC1BD1BE1CA1CB1	100lx
36 SKLAD	AASABSCAC1AD1AE1AF1AG1AH1AK1AL1AM1 AN1AP1AQ1AR1AS1BA1BC1BD1BE1CA1CB1	100lx
37 SKLAD	AASABSCAC1AD1AE1AF1AG1AH1AK1AL1AM1 AN1AP1AQ1AR1AS1BA1BC1BD1BE1CA1CB1	100lx
38 PC UČEBNA	AASABSCAC1AD1AE1AF1AG1AH1AK1AL1AM1 AN1AP1AQ1AR1AS1BA1BC1BD1BE1CA1CB1	500lx
39 RACK	AASABSCAC1AD1AE1AF1AG1AH1AK1AL1AM1 AN1AP1AQ1AR1AS1BA1BC1BD1BE1CA1CB1	300lx
40 SKLAD + HUP	AASABSCAC1AD1AE1AF1AG1AH1AK1AL1AM1 AN1AP1AQ1AR1AS1BA1BC1BD1BE1CA1CB1	100lx
41 SKLAD	AASABSCAC1AD1AE1AF1AG1AH1AK1AL1AM1 AN1AP1AQ1AR1AS1BA1BC3BD1BE1CA1CB1	100lx
42 SKLAD	AASABSCAC1AD1AE1AF1AG1AH1AK1AL1AM1 AN1AP1AQ1AR1AS1BA1BC3BD1BE1CA1CB1	100lx
43 SATNÍ	AASABSCAC1AD1AE1AF1AG1AH1AK1AL1AM1 AN1AP1AQ1AR1AS1BA1BC3BD1BE1CA1CB1	200lx
44 SKLAD	AASABSCAC1AD1AE1AF1AG1AH1AK1AL1AM1 AN1AP1AQ1AR1AS1BA1BC3BD1BE1CA1CB1	100lx
45 SPRCHA	AASABSCAC1AD1AE1AF1AG1AH1AK1AL1AM1 AN1AP1AQ1AR1AS1BA1BC3BD1BE1CA1CB1	200lx
46 WC	AASABSCAC1AD1AE1AF1AG1AH1AK1AL1AM1 AN1AP1AQ1AR1AS1BA1BC3BD1BE1CA1CB1	200lx
47 CHODBA S ROZVADČÍ	AASABSCAC1AD1AE1AF1AG1AH1AK1AL1AM1 AN1AP1AQ1AR1AS1BA1BC3BD1BE1CA1CB1	300lx
48 SKLAD	AASABSCAC1AD1AE1AF1AG1AH1AK1AL1AM1 AN1AP1AQ1AR1AS1BA1BC3BD1BE1CA1CB1	100lx
49 PŘEDÁVACÍ STANICE-VYTÁPĚNÍ	AASABSCAC1AD1AE1AF1AG1AH1AK1AL1AM1 AN1AP1AQ1AR1AS1BA1BC3BD1BE1CA1CB1	STÁVAJÍCÍ

POZNÁMKA:

KABELE BUDOU ULOŽENY V PASTROVÝCH PODHLEDĚCH VE ŽLABECH MERKUR, V BEZHAZENÝCH TRUBKÁCH A UŠTÁCH A MIMO PODHLEDY VE ŽLABU POD OMÍTKOU.

VE SKLADÁCH, SATNÍCH STOLNÁCH A V DILNĚ BUDOU ROZVODY ULOŽENY V BEZHAZENÝCH UŠTÁCH, TRUBKÁCH A V PARAPETNÍCH KANÁLECH.

V PASTROVÝCH PODHLEDĚCH BUDOU ROZVODY BEZHAZENĚ ULOŽENY V BEZHAZENÝCH UŠTÁCH, TRUBKÁCH A MIMO PODHLEDY BUDOU ROZVODY ULOŽENY V BEZHAZENÝCH UŠTÁCH, TRUBKÁCH A V PARAPETNÍCH KANÁLECH.

ROZVODY PRO OSVĚTLENÍ BUDOU PROVÁDĚNY KABELEMI CXKH-R-J (B2x140) 4x16mm² PRŮŘEZU 1,5mm².

ROZVODY PRO ZÁSVITKY 230V BUDOU PROVÁDĚNY KABELEMI CXKH-R-J (B2x140) 4x16mm² PRŮŘEZU 1,5mm².

ZÁSVITKY 230V OZNAČENÉ P.O. BUDOU VYBAVENY VESTÁVNÍMI PŘEPĚTOVÝMI OCHRANAMI II. STUPNĚ.

ROZVODY PRO ZÁSVITKY 400V/500V BUDOU PROVÁDĚNY KABELEMI CXKH-R-J (B2x140) 4x16mm² PRŮŘEZU 1,5mm².

PRŮVODY PRO ZÁSVITKY 400V/500V BUDOU PROVÁDĚNY KABELEMI CXKH-R-J (B2x140) 4x16mm² PRŮŘEZU 1,5mm².

HLAVNÍ POSPOJOVÁNÍ VODY, TOPENÍ A PLNBY BUDOU PROVÁDĚNY KABELEMI CXKH-R-J (B2x140) 1x25mm².

VE SPRŠE BUDOU PROVÁDĚNY OCHRANNE POSPOJOVÁNÍ VODOU CXKH-R-J (B2x140) 14mm².

DATAMERKY BUDE NAPROJEKT ZÁSVITKY 230V A Z RH VODOU CXKH-R-J (B2x140) 14mm².

LEGENDA IR ČIDEL:

- POHYBOVÉ MĚŘIDLO IR ČIDLO, IP20, 180°, 300W LED, BARVA BILÁ
B.E.G. TYP LUXOMAT INDOOR 180-R, v=1,8m
- VESTAVNÉ POHYBOVÉ IR ČIDLO, IP20, 360°, 300W LED, BARVA BILÁ
B.E.G. TYP LUXOMAT IP20-1C-TM

02	05.02.2025	První vydání výkresu	Ing. Milošav Müller	Leona Mazurková
Rev:	Datum :	Popis změny :	Vypracoval :	Kontroloval :
ROZVODNÁ SOUSTAVA: 3+PEN, 3N+PE ~ 50Hz 400V TN-C-S OCHRANA DLE ČSN 33 2000-4-41 ed.3: AUTOMATICKÝM ODPOJENÍM PŘI PORUŠĚ, PROUDOVÝMI CHRÁNIČI VNĚJŠÍ VLVY: VIZ LEGENDA MÍSTNOSTÍ				
Ing. Milošav Müller Ateliér: Dvorská 28, 678 01 BLANSKO, tel. 604 828 006 ICO: 644 75 956, e-mail: milos.muller@gattas.cz		AUTORIZACE		
OPOVZOROVATEL ING. MILOŠAV MÜLLER		VYPRACOVAN ING. MILOŠAV MÜLLER		
KRAJ: JIHOVÝMORSKÝ		Obč: BLANSKO		
INVESTOR: MĚSTO BLANSKO, NÁM.SVOBODY 3, 678 01 BLANSKO		FORMAT 14.A4		
STAVBA ZÁKLADNÍ ŠKOLA BLANSKO, ERBENOVA 13 OPRAVA ELEKTROINSTALACE - VIII. ETAPA		DATUM 02/2025		
OBSAH PŮDORYS 1.PP (SUTERÉN) - SILNOPROUD		STUPEN PDPs ZAK.ČÍS. 2025.005 MĚR. 1:50		
		ČÍSLO VÝKRESU 673		
		ČÁST D.1.4		