


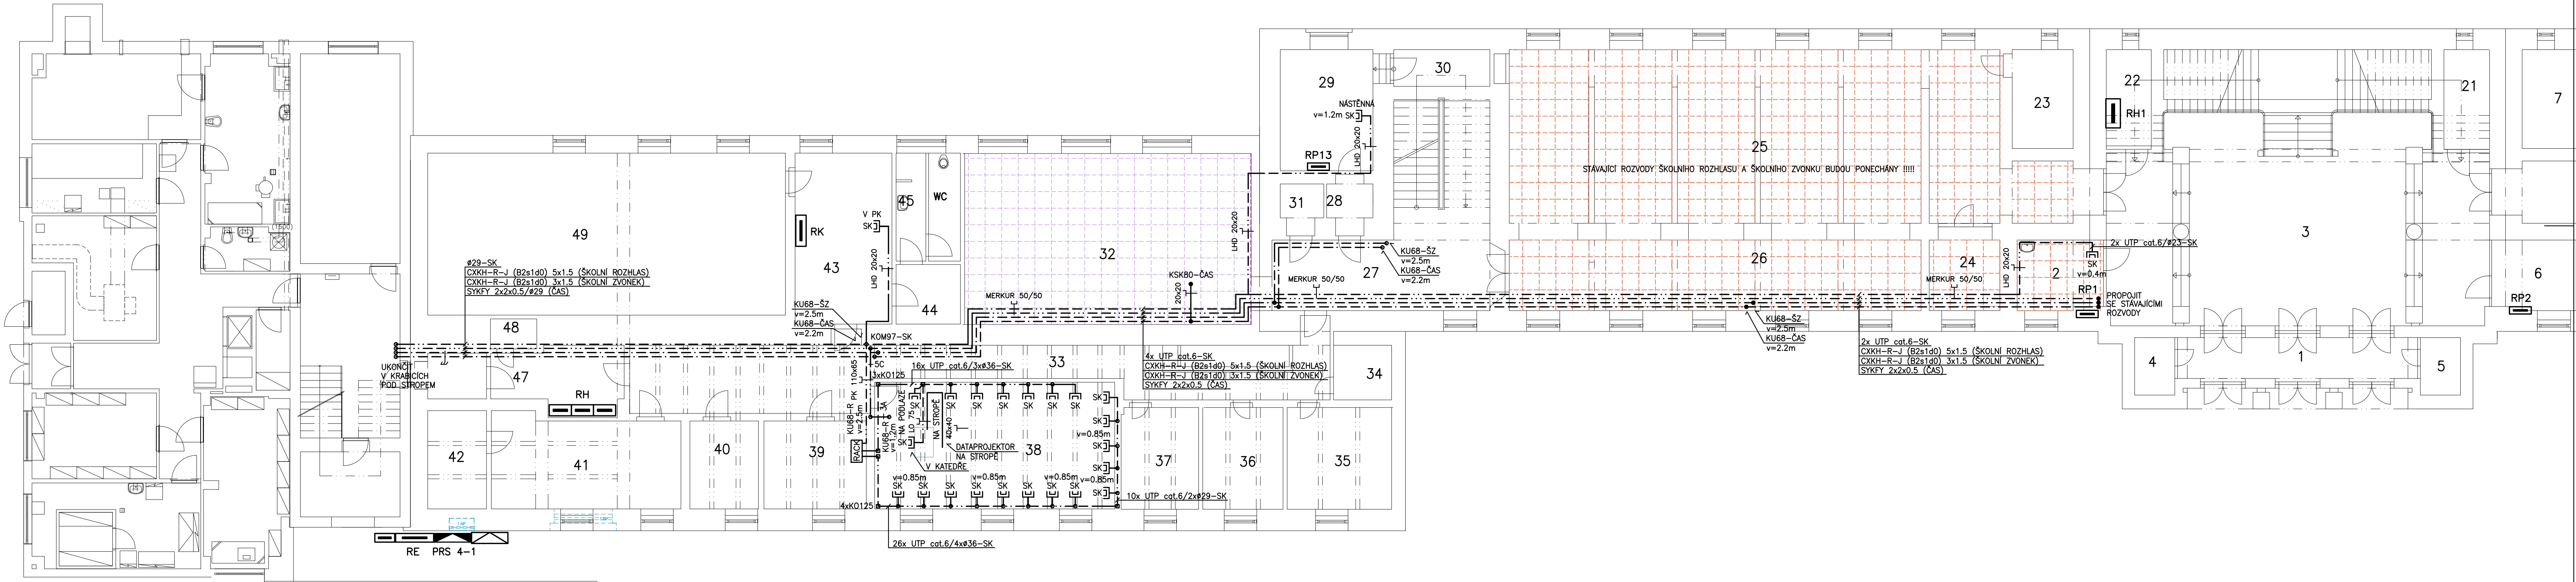

LEGENDA ŘEŠENÝCH MÍSTNOSTÍ:

Č.M.	MÍSTNOST	VNĚJŠÍ,VLIVY
1	VSTUP	AA5,AB5,AC1,AD1,AE1,AF1,AG1,AH1,AK1,AL1,AM1 AN1,AP1,AQ1,AR1,AS1,BA2,BC1,BD1,BE1,CA1,CB1
2	VRÁTNICE	AA5,AB5,AC1,AD1,AE1,AF1,AG1,AH1,AK1,AL1,AM1 AN1,AP1,AQ1,AR1,AS1,BA1,BC1,BD1,BE1,CA1,CB1
3	VSTUPNÍ HALA	AA5,AB5,AC1,AD1,AE1,AF1,AG1,AH1,AK1,AL1,AM1 AN1,AP1,AQ1,AR1,AS1,BA2,BC1,BD1,BE1,CA1,CB1
4	SKLAD	AA5,AB5,AC1,AD1,AE1,AF1,AG1,AH1,AK1,AL1,AM1 AN1,AP1,AQ1,AR1,AS1,BA1,BC1,BD1,BE1,CA1,CB1
22	ROZVODNA	AA5,AB5,AC1,AD1,AE1,AF1,AG1,AH1,AK1,AL1,AM1 AN1,AP1,AQ1,AR1,AS1,BA4,BC1,BD1,BE1,CA1,CB1
23	SKLAD	AA5,AB5,AC1,AD1,AE1,AF1,AG1,AH1,AK1,AL1,AM1 AN1,AP1,AQ1,AR1,AS1,BA1,BC1,BD1,BE1,CA1,CB1
24	SKLAD-ÚKLID	↓
25	ŠATNY	AA5,AB5,AC1,AD1,AE1,AF1,AG1,AH1,AK1,AL1,AM1 AN1,AP1,AQ1,AR1,AS1,BA2,BC1,BD1,BE1,CA1,CB1
27	ŠATNY	↓
28	CHODBA	AA5,AB5,AC1,AD1,AE1,AF1,AG1,AH1,AK1,AL1,AM1 AN1,AP1,AQ1,AR1,AS1,BA1,BC1,BD1,BE1,CA1,CB1
29	DÍLNA	AA5,AB5,AC1,AD1,AE4,AF1,AG1,AH1,AK1,AL1,AM1 AN1,AP1,AQ1,AR1,AS1,BA1,BC1,BD1,BE1,CA1,CB1
30	SKLAD	AA5,AB5,AC1,AD1,AE1,AF1,AG1,AH1,AK1,AL1,AM1 AN1,AP1,AQ1,AR1,AS1,BA1,BC1,BD1,BE1,CA1,CB1
31	SKLAD	↓
32	ŠATNA	AA5,AB5,AC1,AD1,AE1,AF1,AG1,AH1,AK1,AL1,AM1 AN1,AP1,AQ1,AR1,AS1,BA2,BC1,BD1,BE1,CA1,CB1
33	CHODBA	↓

Č.M.	MÍSTNOST	VNĚJŠÍ,VLIVY
34	SKLAD	AA5,AB5,AC1,AD1,AE1,AF1,AG1,AH1,AK1,AL1,AM1 AN1,AP1,AQ1,AR1,AS1,BA1,BC1,BD1,BE1,CA1,CB1
35	SKLAD	
36	SKLAD	↓
37	SKLAD	↓
38	PC UČEBNA	AA5,AB5,AC1,AD1,AE1,AF1,AG1,AH1,AK1,AL1,AM1 AN1,AP1,AQ1,AR1,AS1,BA2,BC1,BD1,BE1,CA1,CB1
39	RACK	AA5,AB5,AC1,AD1,AE1,AF1,AG1,AH1,AK1,AL1,AM1 AN1,AP1,AQ1,AR1,AS1,BA1,BC1,BD1,BE1,CA1,CB1
40	SKLAD + HUP	AA5,AB5,AC1,AD1,AE1,AF1,AG1,AH1,AK1,AL1,AM1 AN1,AP1,AQ1,AR1,AS1,BA1,BC3,BD1,BE1,CA1,CB1
41	SKLAD	AA5,AB5,AC1,AD1,AE1,AF1,AG1,AH1,AK1,AL1,AM1 AN1,AP1,AQ1,AR1,AS1,BA1,BC1,BD1,BE1,CA1,CB1
42	SKLAD	
43	ŠATNA	
44	SKLAD	
45	SPRCHA	
46	WC	
47	CHODBA S ROZVADĚČÍ	
48	SKLAD	↓
49	PŘEDÁVACÍ STANICE-VYTÁPĚNÍ	AA5,AB5,AC1,AD1,AE1,AF1,AG1,AH1,AK1,AL1,AM1 AN1,AP1,AQ1,AR1,AS1,BA1,BC3,BD1,BE1,CA1,CB1

POZNÁMKA:

STÁVAJÍCÍ ROZVODY ŠKOLNÍHO ROZHLASU A ŠKOLNÍHO ZVONKU BUDOU PONECHÁNY !!!!!

ROZVODY PRO ŠKOLNÍ ZVONEK (RESERVA) BUDOU PROVEDENY KABELY CXKH-R-J 5x1.5. V UČEBNÁCH BUDOU ROZVODY UKONČENY V KRABICI KU68 NADE DVERMI VE VÝŠI 2.5m. Z TĚTO KRABICE BUDE PROVEDEN PŘÍVOD KABLEM CXKH-R-0 3x1.5 DO KRABICE KU68 DO VÝŠE 1.2m PRO REGULATOR (VÝHLED).

STÁVAJÍCÍ ROZVODY ŠKOLNÍHO ROZHLASU A ŠKOLNÍHO ZVONKU BUDOU PONECHÁNY !!!!!

ROZVODY PRO JEDNOTNÝ ČAS (RESERVA) BUDOU PROVEDENY KABELY SYKFY 2x2x0.5 VE ŽLABECH A V TRUBKÁCH Ø29mm. PROPOJENÍ DATAPROJEKTORU A STOLU UČITELE (KATEDRY) BUDE PROVEDENO V TRUBKÁCH Ø50 A V LÍSTÁCH (NA PODLAŽE A STROPE).

STÁVAJÍCÍ ROZVODY BUDOU PROPOJENY S NOVÝMI ROZVODY.

SK ZÁSUVKA STRUKTUROVANÉ KABELAŽE-DVOJNÁSOBNÁ VESTAVNA (V DÍLNĚ A KATEDŘE-NÁSTĚNNÁ). (OSAZOVAT VE SKUPINĚ SE ZÁSUVKAMI 230V)

STÁVAJÍCÍ RACK BUDE DOZBROJEN PRO NÁPOJENÍ NOVÝCH ZÁSUVEK (ŘEŠIT S ALF SERVIS)

DO KAŽDÉ ZÁSUVKY SK BUDE Z RACKU PROVEDEN PŘÍVOD DĚMA UTP KABELY cat.6.

KABELY BUDOU ULOŽENY V TRUBKÁCH, LÍSTÁCH NEBO VE ŽLABU MERKUR.

00	05.02.2025	První vydání výkresu	Ing. Miloslav Müller	Leona Mazourková	
Rev.:	Datum :	Popis změny :	Vypracoval :	Kontroloval :	

Ing. Miloslav Müller Ateliér: Dvorská 28, 678 01 BLANSKO, tel. 604 828 006 IČO: 644 75 956, e-mail: milos.muller@atlas.cz		AUTORIZACE	
ODPOV.PROJEKTANT ING.MILOSLAV MÜLLER	VYPRACOVAL ING.MILOSLAV MÜLLER		
KRAJ: JIHOMORAVSKÝ ObčÚ: BLANSKO			
INVESTOR: MĚSTO BLANSKO, NÁM.SVOBODY 3, 678 01 BLANSKO		FORMÁT 10 A4	KOPIE
STAVBA ZÁKLADNÍ ŠKOLA BLANSKO, ERBENOVA 13 OPRAVA ELEKTROINSTALACE – VIII.ETAPA		DATUM 02/2025	
		STUPEŇ PDPS	
		ZAK.ČÍS. 2025.005	
OBSAH PŮDORYS 1.PP (SUTERÉN) – SLABOPROUD		MĚŘ. 1:100	ČÁST D.1.4
		ČÍSLO VÝKRESU 674	