


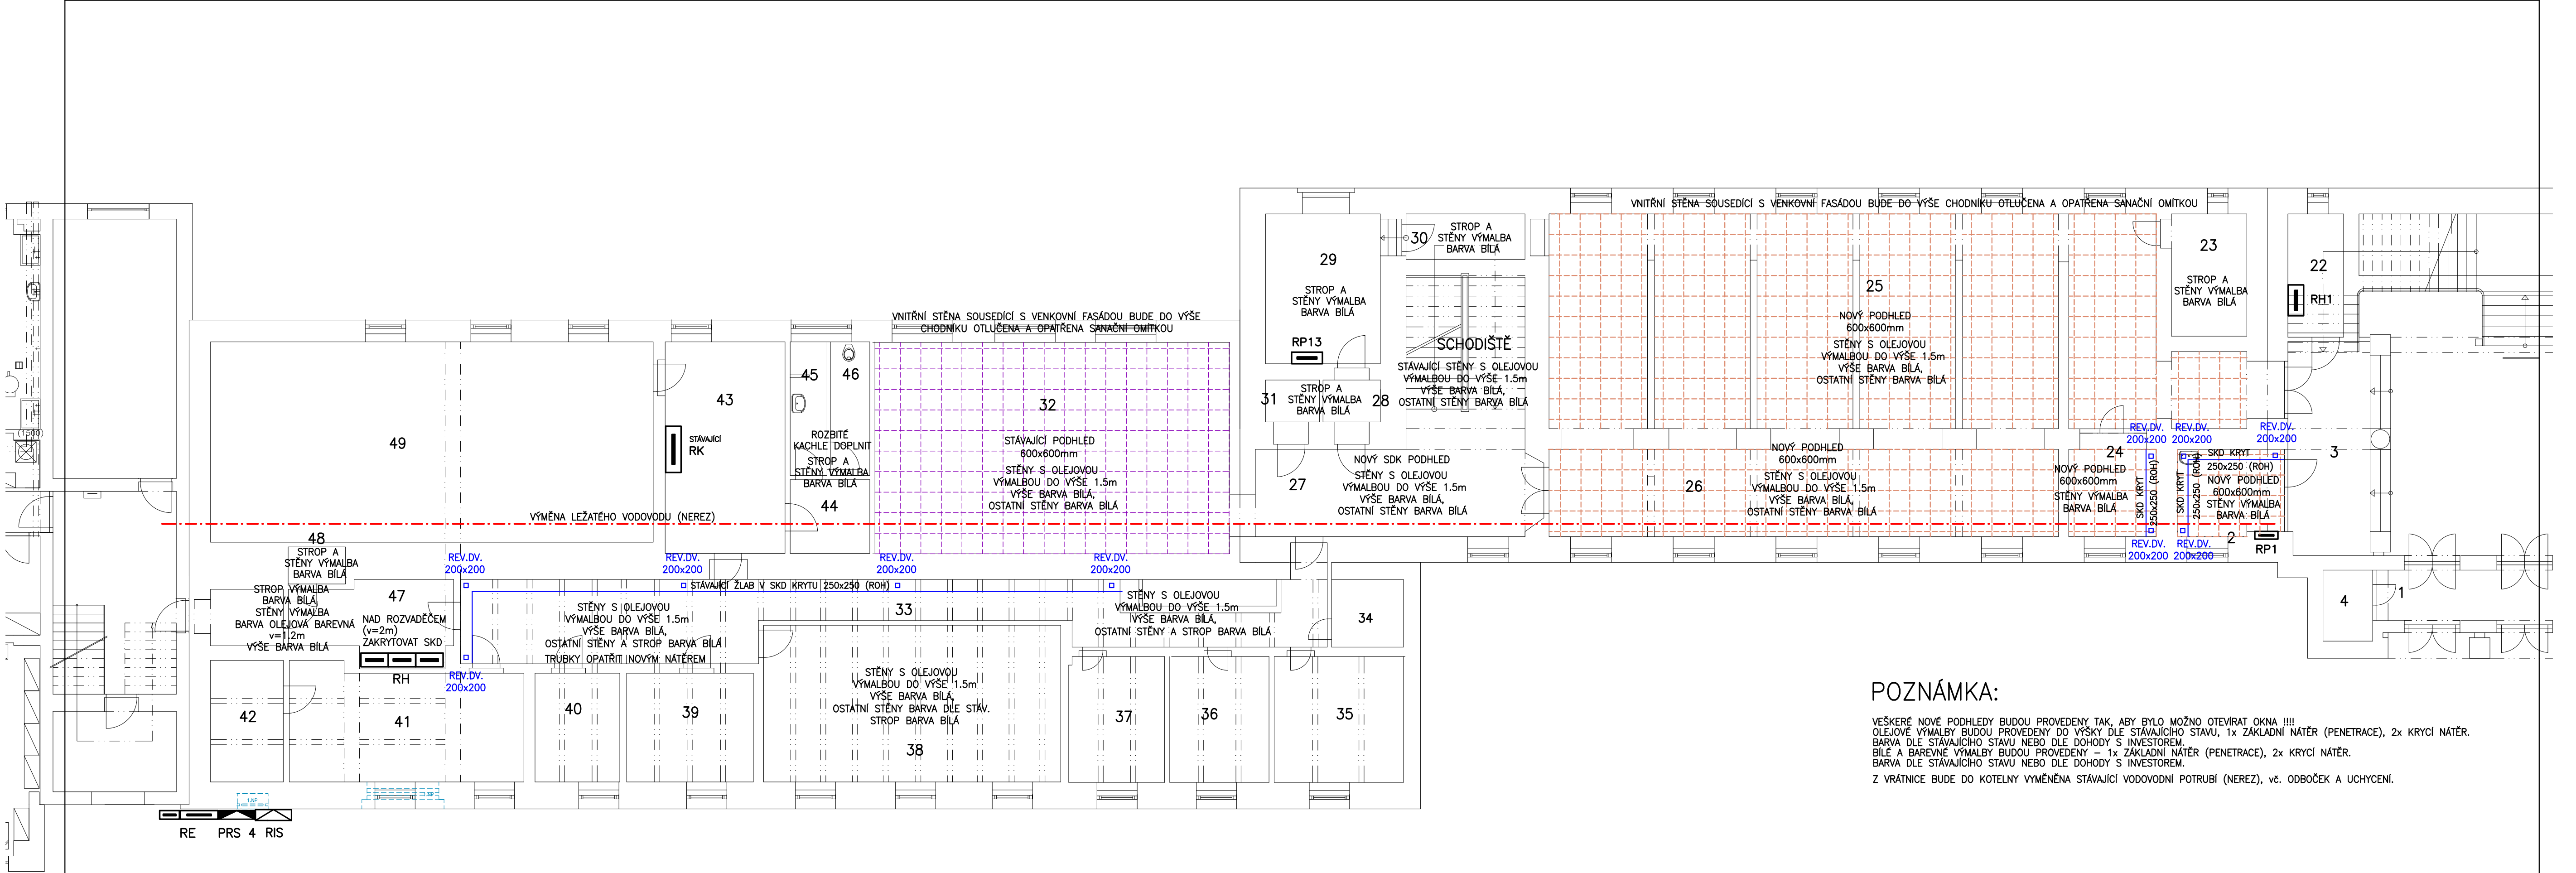

POZNÁMKA:

VEŠKERÉ NOVÉ PODHLEDY BUDOU PROVEDENY TAK, ABY BYLO MOŽNO OTEVÍRAT OKNA !!!!
OLEJOVÉ VÝMALBY BUDOU PROVEDENY DO VÝŠKY DLE STÁVAJÍCÍHO STAVU, 1x ZÁKLADNÍ NATĚR (PENETRACE), 2x KRYCÍ NATĚR.
BARVA DLE STÁVAJÍCÍHO STAVU NEBO DLE DOHODY S INVESTOREM.
BÍLÉ A BAREVNÉ VÝMALBY BUDOU PROVEDENY – 1x ZÁKLADNÍ NATĚR (PENETRACE), 2x KRYCÍ NATĚR.
BARVA DLE STÁVAJÍCÍHO STAVU NEBO DLE DOHODY S INVESTOREM.
Z VRÁTNICE BUDE DO KOTELNY VYMĚNĚNA STÁVAJÍCÍ VODOVODNÍ POTRUBÍ (NEREZ), vč. ODBOČEK A UCHYCENÍ.

LEGENDA ŘEŠENÝCH MÍSTNOSTÍ:

Č.M.	MÍSTNOST
1	VSTUP
2	VRÁTNICE
3	VSTUPNÍ HALA
4	SKLAD
22	ROZVODNA
23	SKLAD
24	SKLAD–ÚKLID
25	ŠATNY
27	ŠATNY
28	CHODBA

Č.M.	MÍSTNOST
29	DÍLNA
30	SKLAD
31	SKLAD
32	ŠATNA
33	CHODBA
34	SKLAD
35	SKLAD
36	SKLAD
37	SKLAD
38	PC UČEBNA

Č.M.	MÍSTNOST
39	RACK
40	SKLAD + HUP
41	SKLAD
42	SKLAD
43	ŠATNA
44	SKLAD
45	SPRCHA
46	WC
47	CHODBA S ROZVADĚČI
48	SKLAD
49	PŘEDÁVACÍ STANICE–VYTÁPĚNÍ

00	05.02.2025	První vydání výkresu	Ing. Miloslav Müller	Leona Mazourková
Rev.:	Datum :	Popis změny :	Vypracoval :	Kontroloval :

Ing. Miloslav Müller Ateliér: Dvorská 28, 678 01 BLANSKO, tel. 604 828 006 IČO: 644 75 956, e-mail: milos.muller@atlas.cz		AUTORIZACE	
ODPOV.PROJEKTANT ING.MILOSLAV MÜLLER	VYPRACOVAL ING.MILOSLAV MÜLLER		
KRAJ: JIHO MORAVSKÝ ObÚ: BLANSKO			
INVESTOR: MĚSTO BLANSKO, NÁM.SVOBODY 3, 678 01 BLANSKO		FORMÁT	8 A4
STAVBA ZÁKLADNÍ ŠKOLA BLANSKO, ERBENOVA 13 OPRAVA ELEKTROINSTALACE – VIII.ETAPA		DATUM	02/2025
		STUPEŇ	PDPS
		ZAK.ČÍS.	2025.005
		MĚR.	1:100
OBSAH PŮDORYS 1.PP (SUTERÉN) – STAVEBNÍ ÚPRAVY		ČÍSLO VÝKRESU	ČÁST
		675	D.1.4