


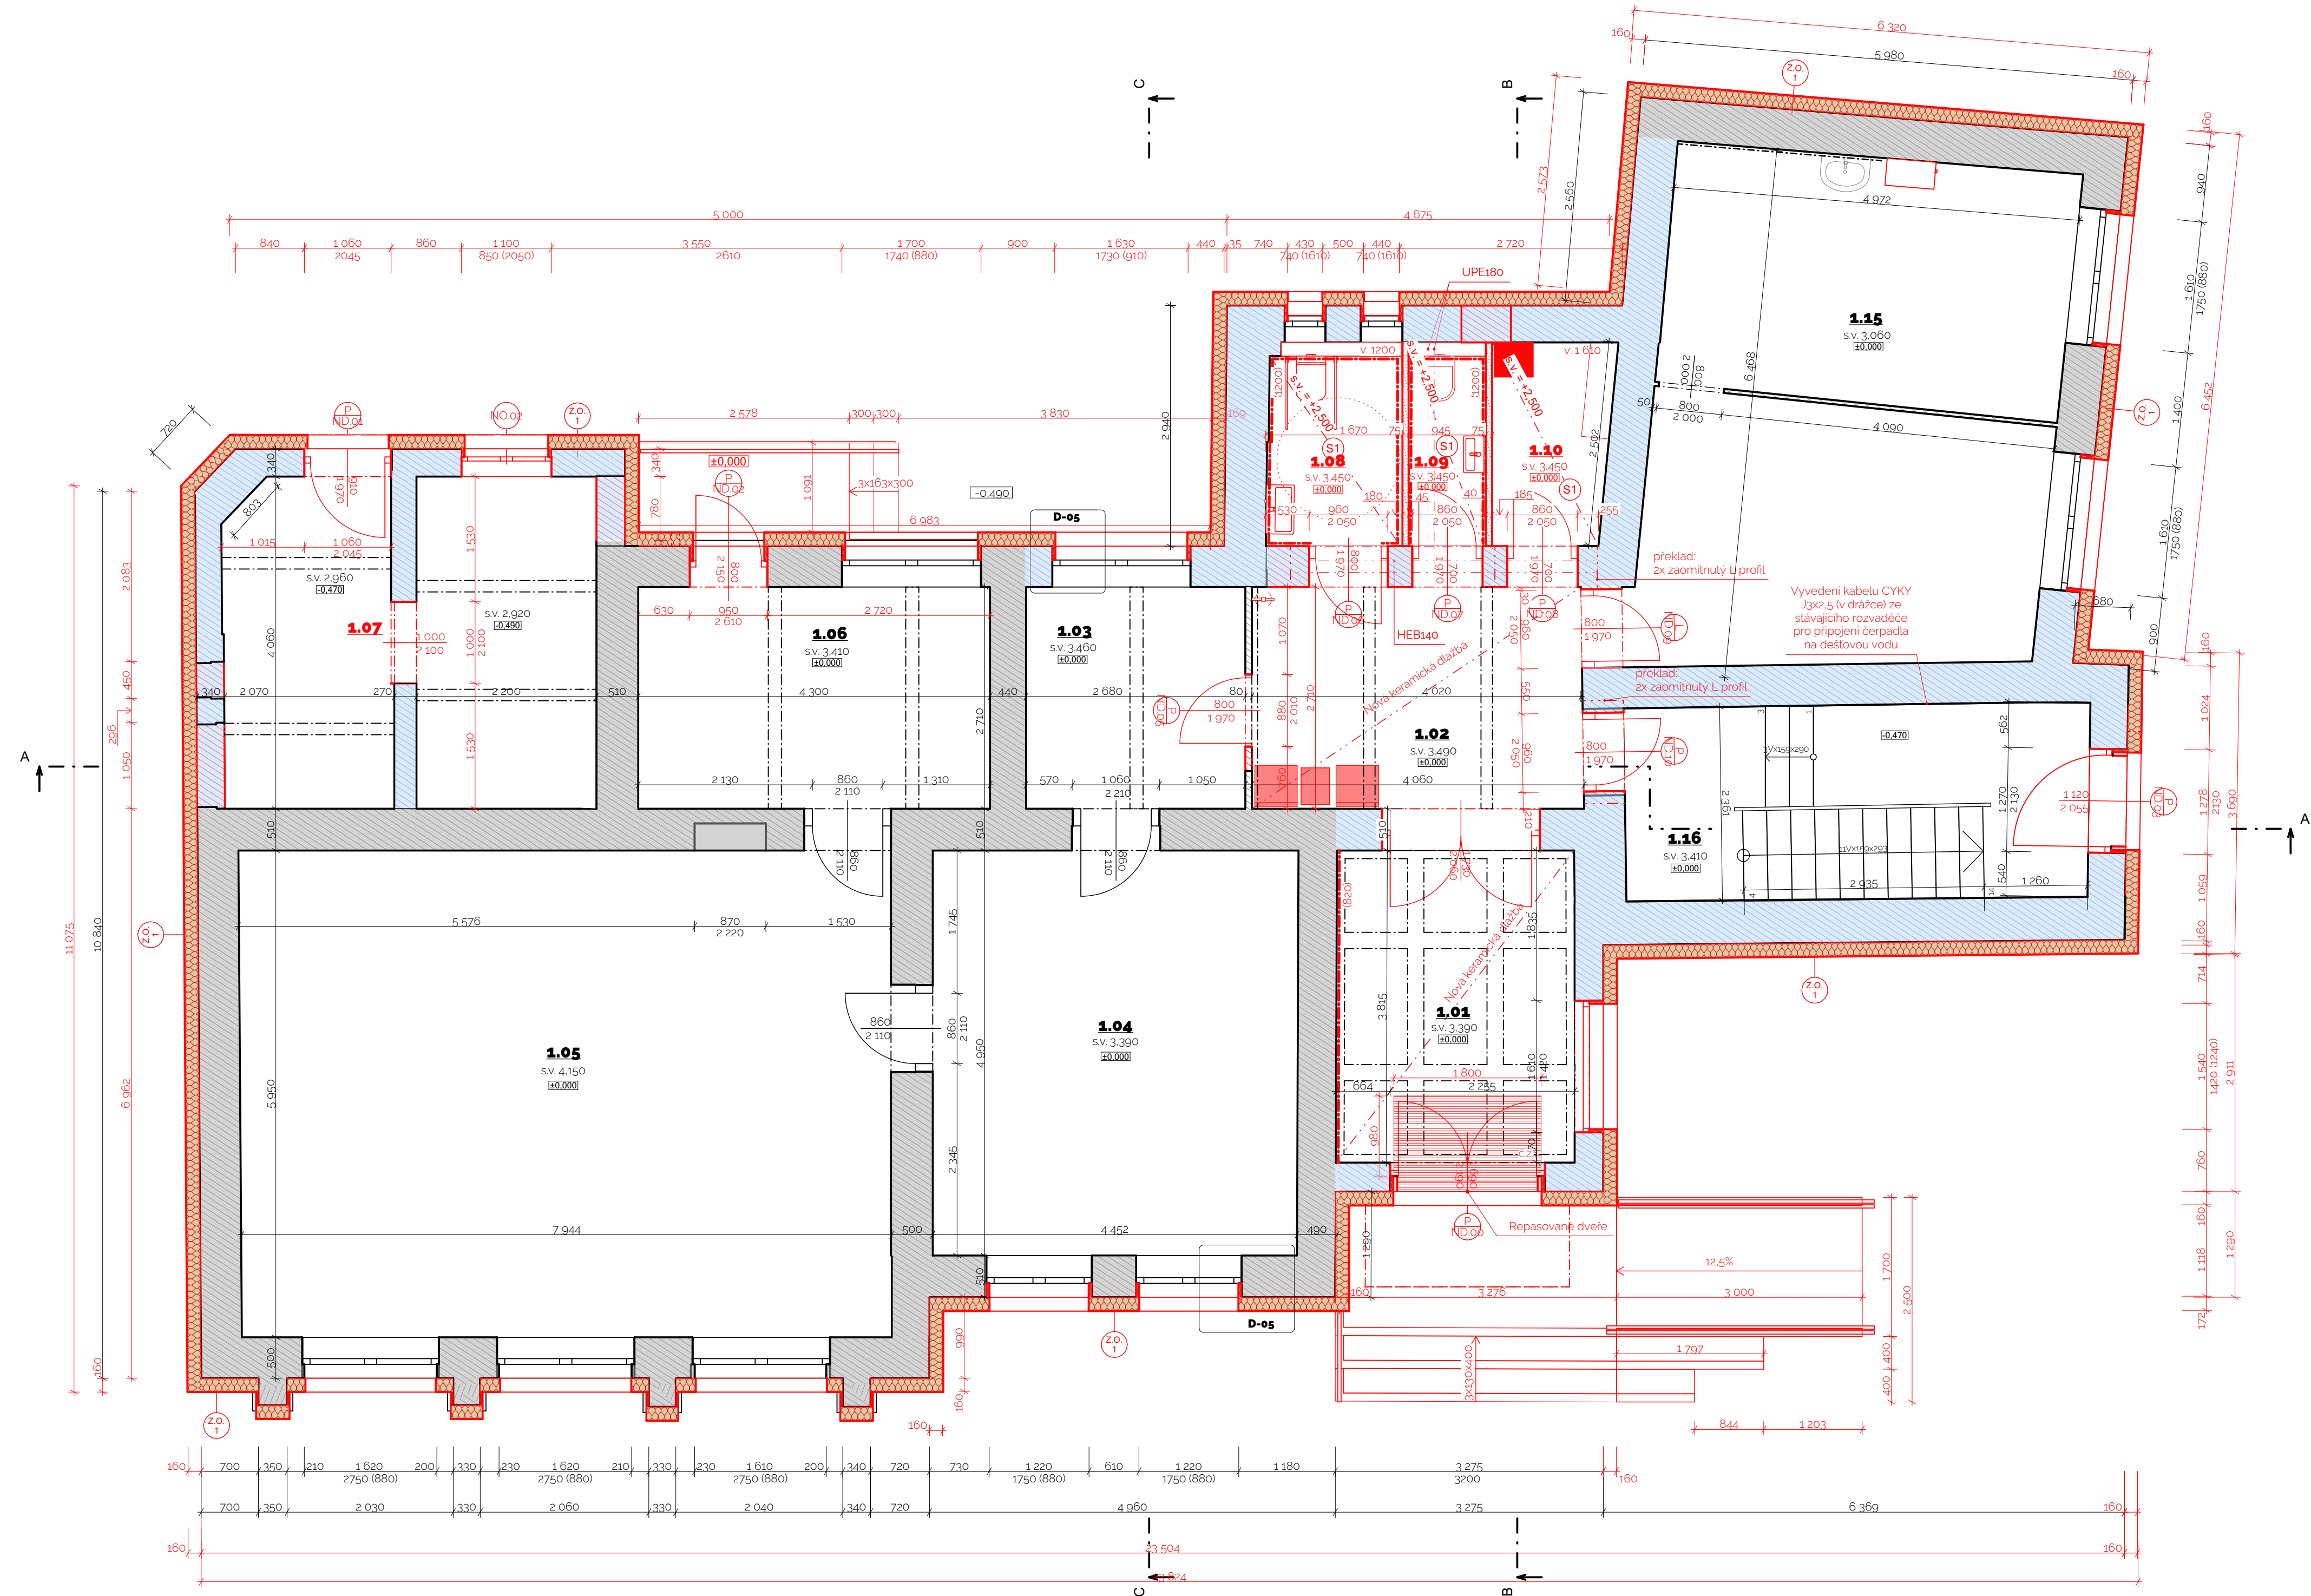

Č.	NÁZEV MÍSTNOSTI	PLOCHA(m2)	Č.P.	POVRCHOVÁ ÚPRAVA PODLAHY	Č.S.	POVRCHOVÁ ÚPRAVA STROPU	Č.Z.	POVRCHOVÁ ÚPRAVA ZDI	POZN.
1.01	Zádvíží	11,62		Keramická dlažba				Štuková omítka	+Ker. obklad v.820mm
1.02	Chodba	11,72		Keramická dlažba				Štuková omítka	
1.03	Chodba	7,26		Keramická dlažba				Štuková omítka	
1.04	Referentka	22,40		Keramická dlažba				Štuková omítka	
1.05	Zasedací síň	47,65		Keramická dlažba				Štuková omítka	
1.06	Kuchyně	11,65		Keramická dlažba				Štuková omítka	
1.07	Sklad	17,48		Keramická dlažba				Štuková omítka	
1.08	Bezbariérová toaleta	3,82		Keramická dlažba				Štuková omítka, keramický obklad	+Ker. obklad v.1200mm
1.09	WC	2,19		Keramická dlažba				Štuková omítka, keramický obklad	+Ker. obklad v.1200mm
1.10	Technická místnost	3,54		Keramická dlažba				Štuková omítka	
1.15	Kosmetika - Pedikúra	31,23		PVC				Štuková omítka	
1.16	Chodba + Schodiště	14,01		Keramická dlažba + Natěr				Štuková omítka	
		184,58 m²							

LEGENDA MATERIÁLŮ

	SVISLÉ/VODOROVNÉ KONSTRUKCE
	-Stávající konstrukce zděné/betonové
	SVISLÉ KONSTRUKCE
	-Nové zděné pilíře 1.NP (zdvo P25 na obyčejnou maltu M10, nebo vyšší pevnosti)
	-Nové nenosné zdivo, SDK montovaná příčka tl. 75mm
	-Nové konstrukce - Všeobecné
	TEPELNÁ IZOLACE
	- KZS - tepelná izolace z fasádního EPS, (např. ISOVER EPS 70F)
	Stávající hydroizolace injektáží
	Nová hydroizolace injektáží

Pozn.:
Doplňky ze zdiva páleného P10 na maltu M5
Ocelové profily UPE, HEB - ocel S235

	Čistící zóna vnitřní (specifikace v části dokumentace - interiéru)
--	--

Poznámky - dokumentace DPS

- Tato dokumentace nenahrazuje dílenskou ani výrobní dokumentaci. Tyto dokumentace musí být předány zodpovědnému projektantovi ke schválení.
- Tato dokumentace slouží k zahájení realizace stavby. Veškeré změny v průběhu stavby musí být předány zodpovědnému projektantovi ke schválení. V opačném případě nenese zpracovatel dokumentace zodpovědnost za vzniklé škody.
- Reprodukční, šíření a poskytnutí tohoto dokumentu, jeho části nebo jeho obsahu třetí osobě j bez výslovného souhlasu zakázáno. Porušení zákazu vede k odpovědnosti za vzniklou škodu. Všechna práva jsou vyhrazena rovněž v případech registrovaného patentu, průmyslového vzoru, výtvarného návrhu nebo ochranné známky.

Poznámky - rekonstrukce/novostavba

- U rekonstrukcí nutno všechny rozměry a kóty ověřit na stavbě dle skutečného stavu a provedení. Broušení, bourání, práce, otvory do stávajících konstrukcí musí být upřesněny na stavbě za účelem shledání a provedení v souladu s předpisy vztahujícími se k provádění staveb a provádět je s eliminací nežádoucích vlivů, které mohou způsobit poškození nebo statické narušení ostatních souvisejících stávajících konstrukcí.
- Rozměry stávajících konstrukcí jsou zakresleny a kotovány s tloušťkou omlak.
- Rozměry nových konstrukcí jsou zakresleny a kotovány bez tloušťky omlak.
- Délky nosníků nutno doměřit přímo na místě dle skutečného stavu.

Poznámky - materiály

- Všechny použité materiály musí odpovídat platným českým normám, vyhláškám, technologickým, bezpečnostním, hygienickým a požárním předpisům a musí mít certifikát v ČR.
- Veškeré stavební materiály a výrobky použité v tomto projektu specifikované obchodním názvem pouze určují kvalitativní a technický standard. Je tedy možné je nahradit výrobky stejné kvality, užívatelského standardu s obdobným technickým řešením včetně návaznosti. Veškeré změny je nutné konzultovat a odsouhlasit se zodpovědným projektantem stavby spolu s investorem. Za změny provedené bez odsouhlasení zodpovědným projektantem a problémy vzniklé tímto změnami nenese zodpovědný projektant žádnou zodpovědnost.

Poznámky - obecné

- V případě, že se v průběhu stavby vyskytnou skutečnosti, které nemohly být zpracovatelem dokumentace předpokládány, bude zpracovatel dokumentace za včas přizván, případně změna a úpravy musí být odsouhlaseny zodpovědným projektantem a investorem.
- Oblek ve zdivu jsou kotovány stavebními rozměry obvodu.
- Veškeré stavební a související práce dle této dokumentace musí probíhat v koordinaci se všem souvisejícími projekty stavebních objektů a jednotlivými profesemi.
- Dřevské a průdušky konstrukcí pro instalace budovi provedeny dle požadavků příslušné profese, dle skutečného stavu a dimenze instalací a budou osazeny dle technologických předpisů. Je nutné je provádět v koordinaci s příslušnými částmi projektové dokumentace.

OBEC	KATASTR	POZEMEK
Skřivany 1570 8341	Skřivany 1748 9501	p.č. st. 193, 153/29, 144/62, 145/1

VÝŠKOVÝ SYSTÉM	SOURADNÝ SYSTÉM	PROJEKTOVÝ POČÁTEK
Bpv	S-JTSK	Relativní + n. 0,00 ±0,000 + úroveň objektu SO01

NÁZEV PROJEKTU

Stavební úpravy objektu č.p. 199 ve Skřivaněch

INVESTOR
Obec Skřivany
Dr. Vojtěcha 199 Skřivany 503 502

HLAVNÍ ARCHITEKT PROJEKTU

HLAVNÍ INŽENÝR PROJEKTU
LONARCH
Projektční kancelář LONARCH
Čelákovského 84, 506 01 Jičín

OZNACENÍ OBJEKTU

JMENO OBJEKTU

ČÁST

RAZÍTKO, PODPIS, PARE

ARCHITEKTONICKO-STAVEBNÍ ŘEŠENÍ

ZPRACOVATEL ČÁSTI
LONARCH
Ing. Luboš Lonský
Čelákovského 84, 506 01 Jičín
ZODPOVĚDNÝ PROJEKTANT
Ing. Luboš Lonský
ZPRACOVATEL
Ing. Luboš Lonský
Ing. Lukáš Černoch
NÁZEV VÝKRESU
PŮDORYS 1.NP (NOVÝ STAV)
MĚRITKO
1:50
DATA
#

PŮDORYS 1.NP (NOVÝ STAV)

PROJEKT Č.	STUPĚN	OBJEKT	OZNACENÍ VÝKRESU	REVIZE
------------	--------	--------	------------------	--------

24043	DPS	SO01	D11b 02	00
-------	-----	------	---------	----

