


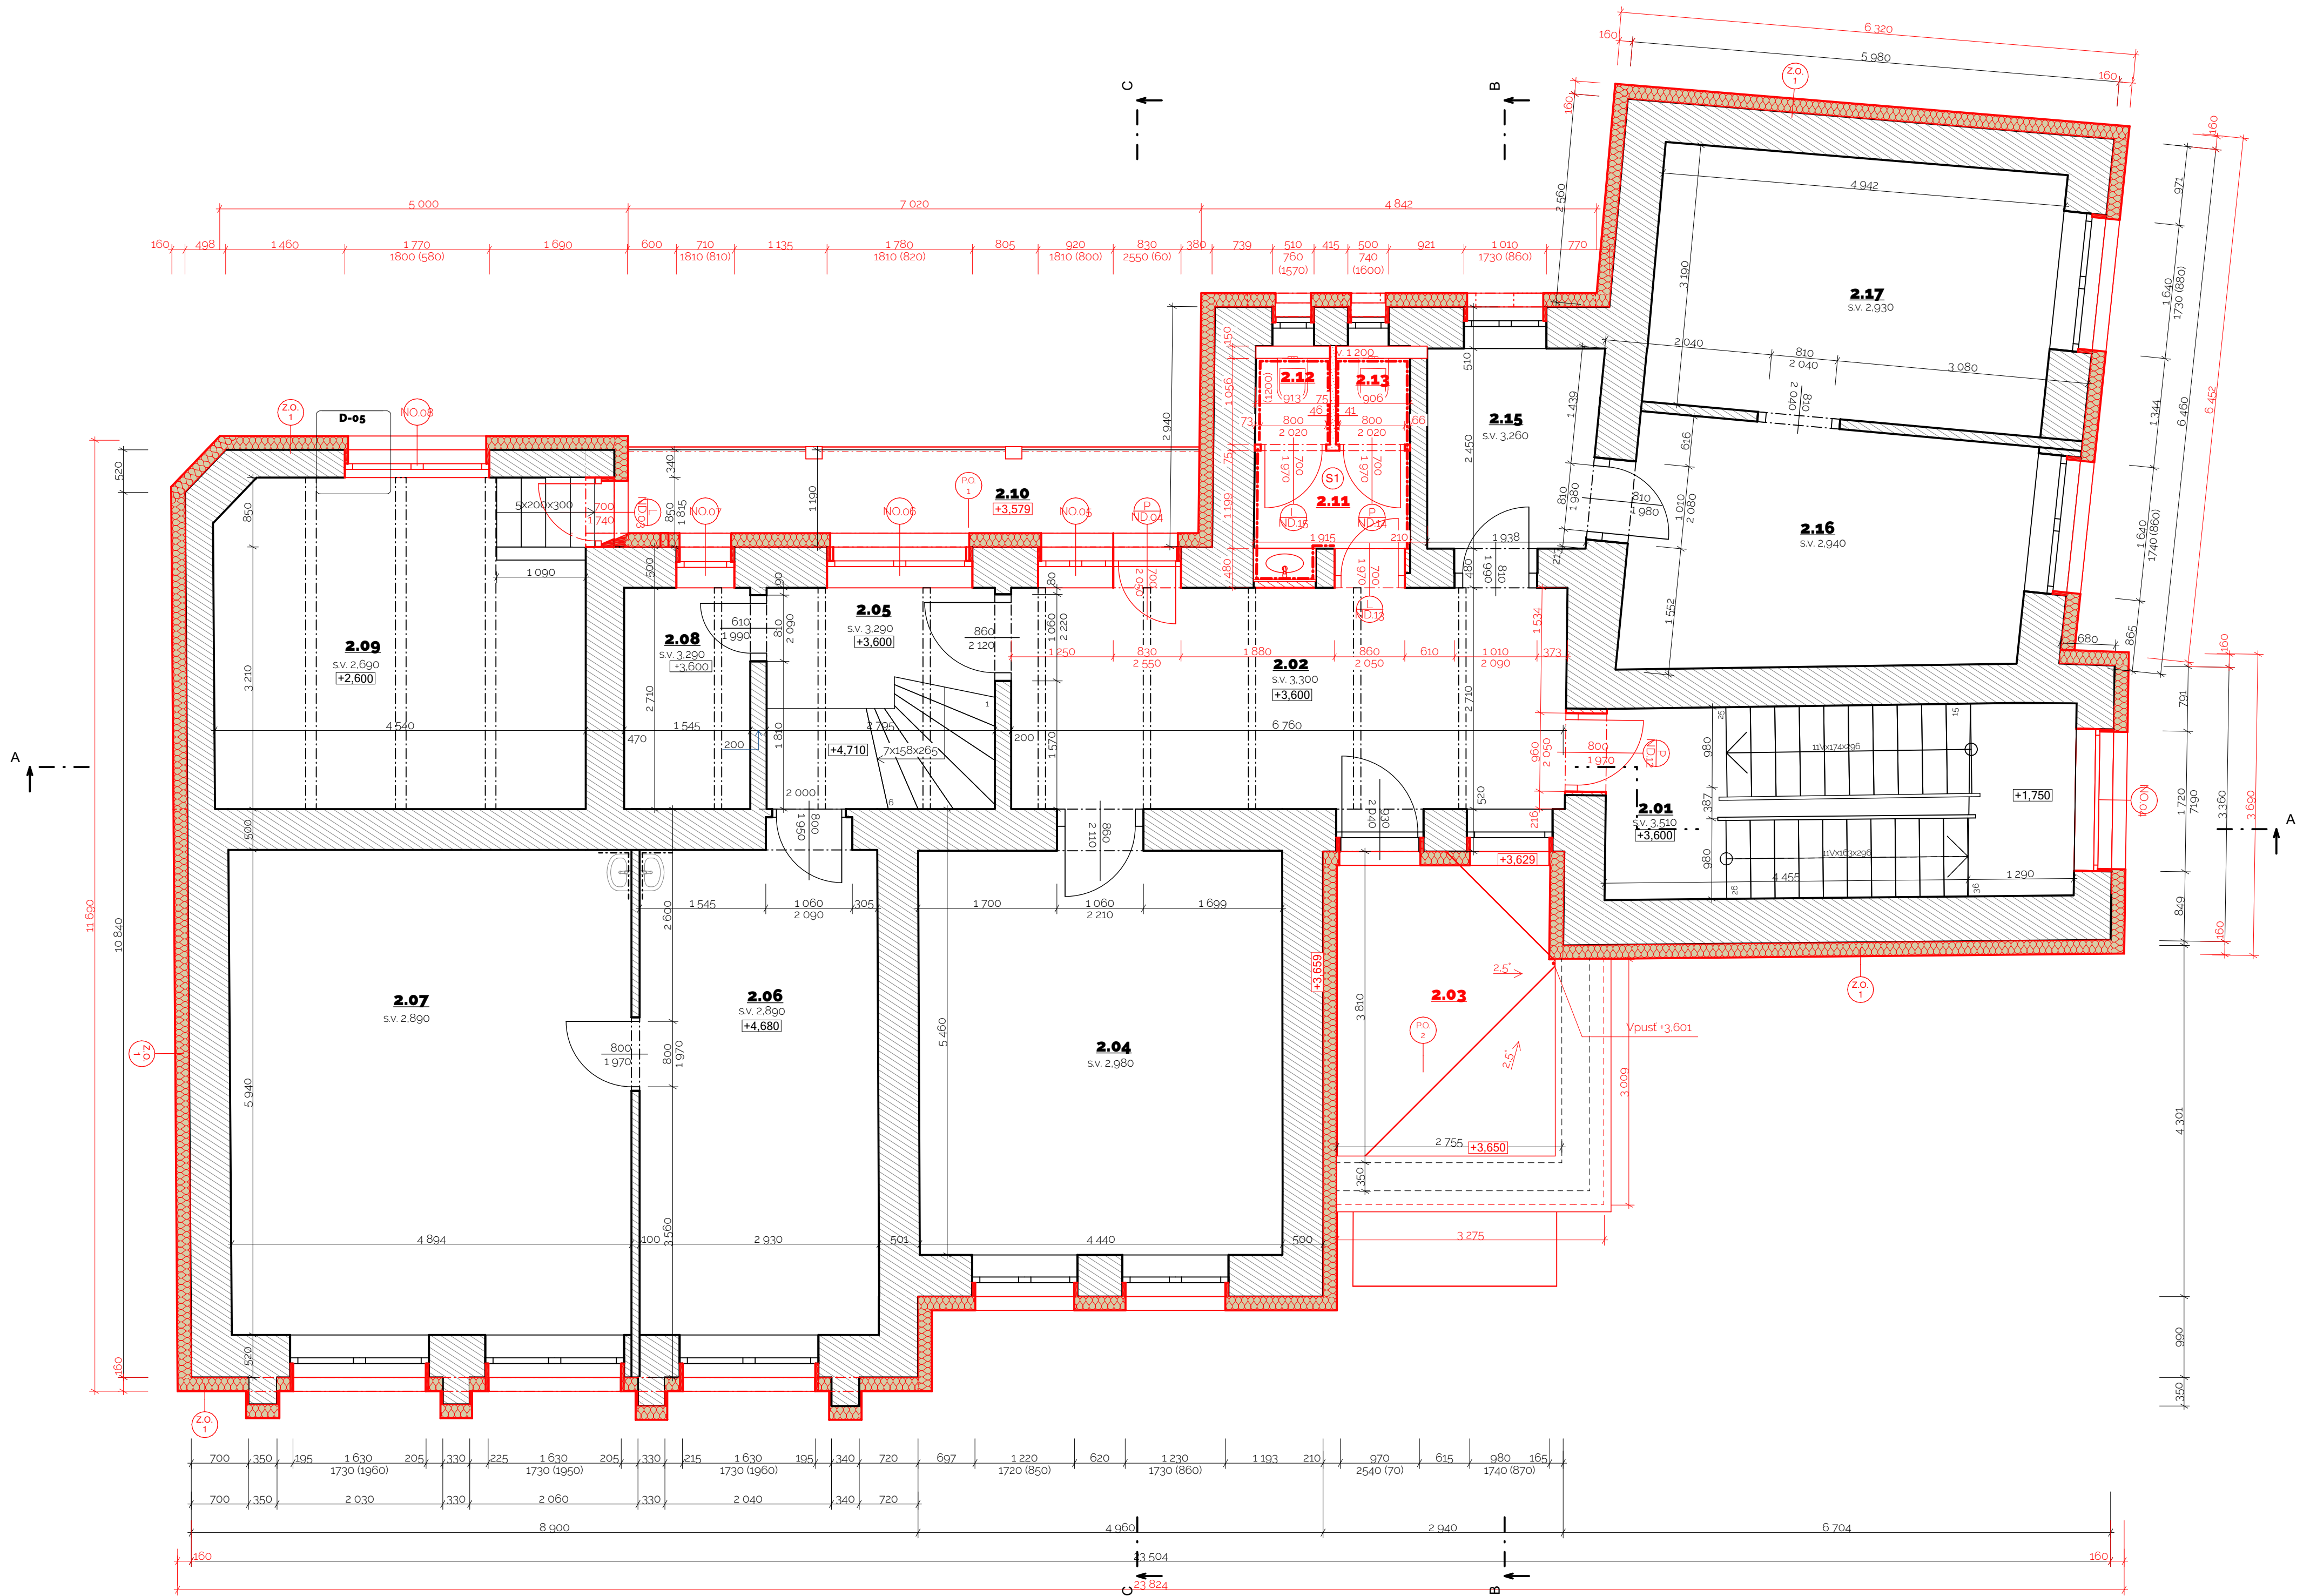

TABULKA MÍSTNOSTÍ

Č.	NÁZEV MÍSTNOSTI	PLOCHA(m2)	Č.P.	POVRCHOVÁ ÚPRAVA PODLAHY	Č.S.	POVRCHOVÁ ÚPRAVA STROPU	Č.Z.	POVRCHOVÁ ÚPRAVA ZDI	POZN.
2.01	Schodiště	14,25		Keramická dlažba + např.				Štuková omítka	
2.02	Chodba	18,93		Keramická dlažba				Štuková omítka	
2.03	Terasa	11,34		Keramická dlažba				Štuková omítka	
2.04	Kancelář starosty	22,34		Dřevěné parkety				Štuková omítka	
2.05	Chodba + Schodiště	7,57		Keramická dlažba + dřevo				Štuková omítka	
2.06	Kancelář	17,70		PVC				Štuková omítka	
2.07	masérna	29,20		PVC				Štuková omítka	
2.08	Archiv	4,19		Keramická dlažba				Štuková omítka	
2.09	Sklad CO	18,44		Keramická dlažba				Štuková omítka	
2.10	Balkon	9,00		Keramická dlažba				Štuková omítka	
2.11	Predsín	2,59		Keramická dlažba				Štuková omítka	
2.12	WC	0,96		Keramická dlažba				Štuková omítka	
2.13	WC	0,96		Keramická dlažba				Štuková omítka	
2.15	Kuchynka	5,35		PVC				Štuková omítka	
2.16	Rozhlaz	14,30		PVC				Štuková omítka	
2.17	Kancelář	15,81		PVC				Štuková omítka	
		192,93 m²							

LEGENDA MATERIÁLŮ

	SVISLÉ/VODOROVNÉ KONSTRUKCE
	-Stávající konstrukce zdivné/betonové
	-Nové nenosivé zdivo, plítky
	-Nové konstrukce - Všeobecné
	TEPELNÁ IZOLACE
	- KZS - tepelná izolace z fasádního EPS, (např. ISOVER EPS 70F)

Pozn.:
Dozvoily ze zdiva páleného P10 na maltu M5
Osové profily UPE, HEB - ocel S235

Poznámky - dokumentace DPS

- Tato dokumentace nenahrazuje dílenskou ani výrobní dokumentaci. Tyto dokumentace musí být předány zodpovědnému projektantovi ke schválení.
- Tato dokumentace slouží k zahájení realizace stavby. Veškeré změny v průběhu stavby musí být předány zodpovědnému projektantovi ke schválení. V opačném případě nese zpracovatel dokumentace zodpovědnost za vzniklé škody.
- Reprodukční šíření a poskytnutí tohoto dokumentu, jeho části nebo jeho obsahu třetí osobě je bez výslovného souhlasu zakázáno. Porušení zákazu vede k odpovědnosti za vzniklou škodu. Všechna práva jsou vyhrazena rovněž v případech registrovaného patentu, průmyslového vzoru, výtvarného návrhu nebo ochranné známky.

Poznámky - rekonstrukce/novostavba

- U rekonstrukcí nutno všechny rozměry a kóty ověřit na stavbě dle skutečného stavu a provedení. Broucení práce, otvory do stávajících konstrukcí musí být upřesněny na stavbě za dohledu stavitele a prováděny v souladu s předpisy vztahujícími se k provádění staveb a provádět je s eliminací nežádoucích vlivů, které mohou způsobit poškození nebo statické narušení ostatních souvisejících stávajících konstrukcí.
- Rozměry stávajících konstrukcí jsou zakresleny a kotovány s tloušťkou omítek.
- Rozměry nových konstrukcí jsou zakresleny a kotovány bez tloušťky omítek.
- Délky nosníků nutno doměřit přímo na místě dle skutečného stavu.

Poznámky - materiály

- Všechny použité materiály musí odpovídat platným českým normám, vyhláškám, technologickým, bezpečnostním, hygienickým a požárním předpisům a musí mít certifikát v ČR.
- Veškeré stavební materiály a výrobky použité v tomto projektu specifikované obchodním názvem pouze určují kvalitativní a technický standard, je tedy možné je nahradit výrobky stejné kvality, užívatelského standardu s obdobným technickým řešením včetně návaznosti. Veškeré změny je nutné konzultovat a odsouhlasit se zodpovědným projektantem stavby spolu s investorem. Za změny provedené bez odsouhlasení zodpovědným projektantem a problémy vzniklé tímto změnami nese zodpovědný projektant zodpovědnost.

Poznámky - obecné

- V případě, že se v průběhu stavby vyskytnou skutečnosti, které nemohly být zpracovatelem dokumentace předpokládány, bude zpracovatel dokumentace za včas přizván, případně změna a úpravy musí být odsouhlaseny zodpovědným projektantem a investorem.
- Otvory ve zdivu jsou kotovány stavebním rozměry otvorů.
- Veškeré stavební a související práce dle této dokumentace musí probíhat v koordinaci se všem souvisejícími projekty stavebních objektů a jednotlivými profesemi.
- Dráčky a průduchy konstrukcí pro instalaci budou provedeny dle požadavků příslušné profese, dle skutečného stavu a dimenze instalací a budou osazeny dle technologických předpisů. Je nutné je provádět v koordinaci s příslušnými částmi projektové dokumentace.

OBEC	KATASTR	POZEMEK
Skřivany 1570 8341	Skřivany 1748 9501	p. č. st. 193, 153/29, 144/62, 145/1
VÝKVOVÝ SYSTÉM	SOURADNÝ SYSTÉM	PROJEKTOVÝ POČATEK
Bpv	S-JTSK	Relativní - +0,000 ±0,000 - úroveň objektu SO01
NÁZEV PROJEKTU		
Stavební úpravy objektu č.p. 199 ve Skřivanech		
INVESTOR		
Obec Skřivany Dr. Vojtěcha 199 Skřivany 503 52		
HLAVNÍ ARCHITEKT PROJEKTU		
HLAVNÍ INŽENÝR PROJEKTU		
LONARCH		
Projekt kancelář LONARCH Čelakovského 84, 506 01 Jičín		
OZNACENÍ OBJEKTU		
JMENO OBJEKTU		
SO01		
ČÁST		
RAZÍTKO, PODPIS, PARE		
ARCHITEKTONICKO-STAVEBNÍ ŘEŠENÍ		
ZPRACOVATEL ČASTI		
LONARCH		
Ing. Luboš Lonský Čelakovského 84, 506 01 Jičín		
ZODPOVĚDNÝ PROJEKTANT		
Ing. Luboš Lonský		
ZPRACOVATEL		
Ing. Luboš Lonský Ing. Lukáš Černoch		
NÁZEV VÝKRESU		
MERITKO		
PŮDORYS 2.NP (NOVÝ STAV)		
150		
#		
PROJEKT Č.		
STUPĚN		
OBJEKT		
OZNACENÍ VÝKRESU		
REVIZE		
24043		
DPS		
SO01		
D11b 03		
00		