


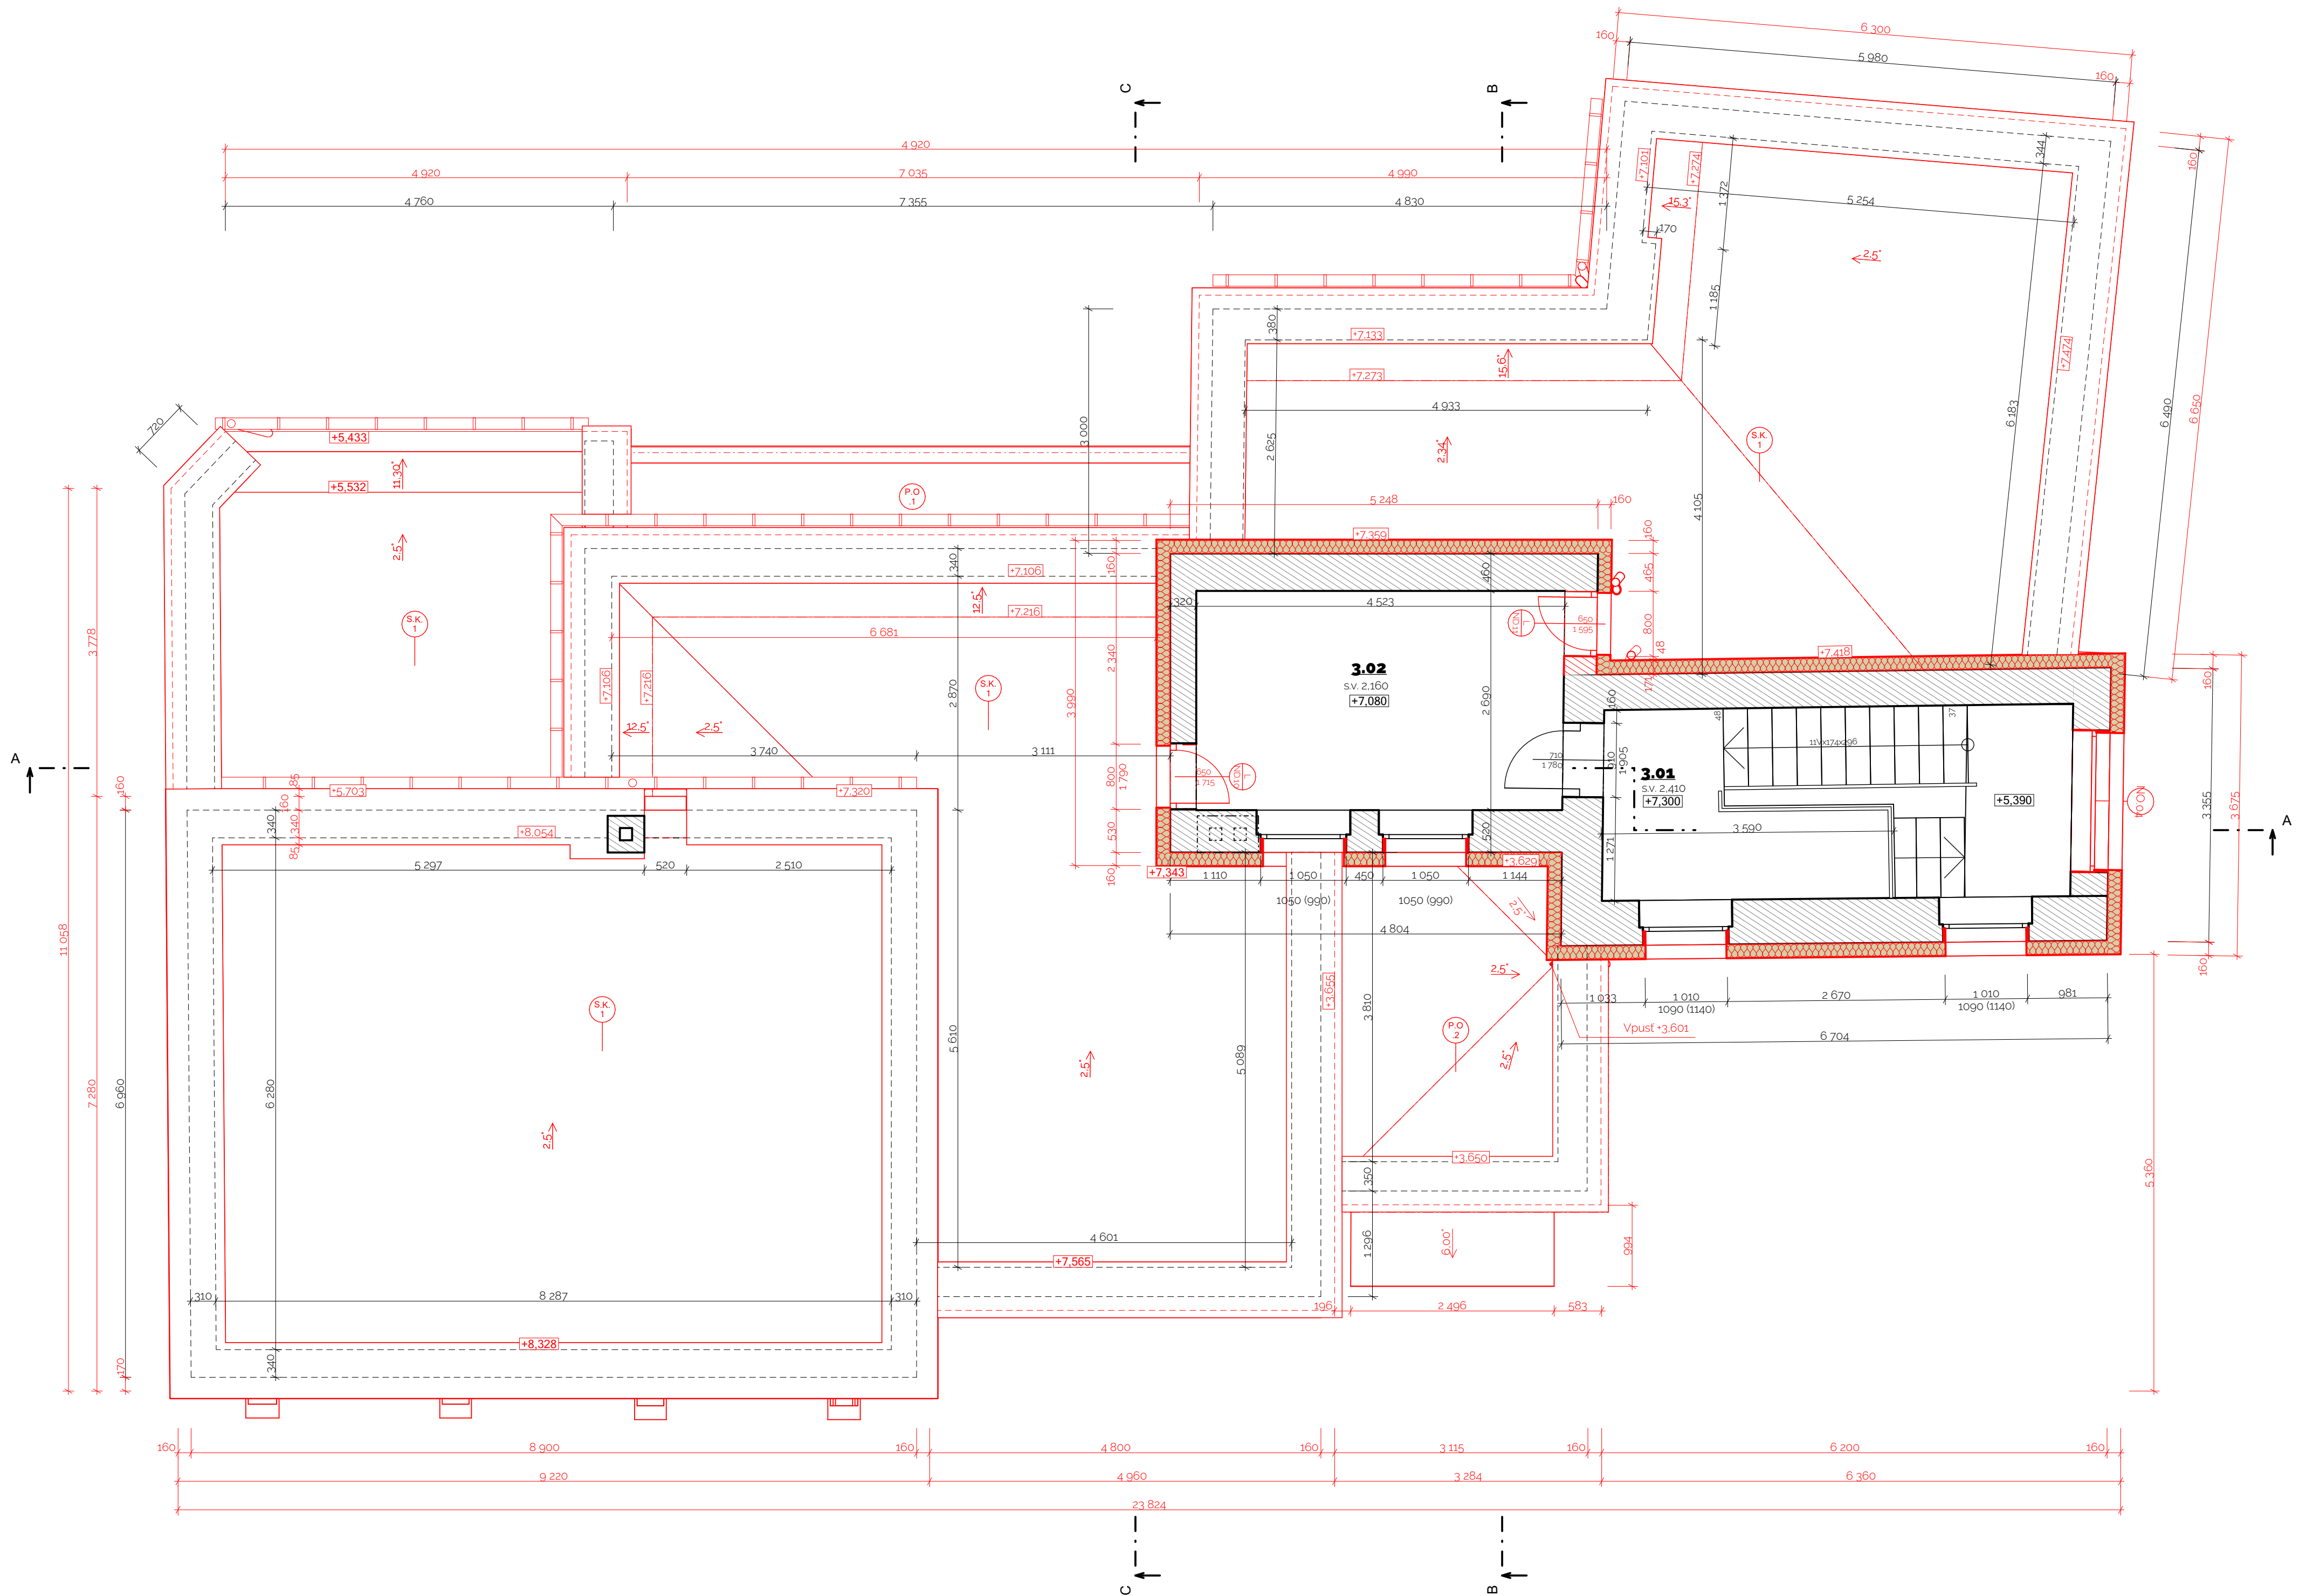

TABULKA MÍSTNOSTÍ								
Č.	NÁZEV MÍSTNOSTI	PLOCHA (m ²)	Č.P.	POVRCHOVÁ ÚPRAVA PODLAHY	Č.S.	POVRCHOVÁ ÚPRAVA STROPU	Č.Z.	POVRCHOVÁ ÚPRAVA ZDI
3.01	Chodba	6.14		Keramická dlažba				Stuková omítka
3.02	Sklad	12.12		Betonová dlažba				Stuková omítka
		18,26 m ²						

LEGENDA MATERIÁLŮ	
	SVISLÉ/VODOROVNÉ KONSTRUKCE
	-Stávající konstrukce zděné/betonové
	-Nové konstrukce - Všeobecné
	TEPELNÁ IZOLACE
	- KZS - tepelná izolace z fasádního EPS, (např. ISOVER EPS 70F)

Pozn.:
Dozdvíky ze zdíva páleného P10 na maltu M5
Ocelové profily UPE, HEB - ocel S235

OBEC	KATASTR	POZEMEK
Skřivany 1570 834l	Skřivany 1748 960l	p. č. st. 193, 153/29, 144/62, 145/1
VÝŠKOVÝ SYSTÉM		SOURADNÝ SYSTÉM
Bpv		S-JTSK
		Relativní + 0.000 ±0.000 + úroveň objektu SO01

NÁZEV PROJEKTU
Stavební úpravy objektu č.p. 199 ve Skřivanech

INVESTOR
Obec Skřivany
Dr. Vojtěcha 199 Skřivany 503 52

HLAVNÍ ARCHITEKT PROJEKTU
Ing. LUBOŠ LONSKÝ
Čelakovského 84, 506 01 Jičín

HLAVNÍ INŽENÝR PROJEKTU
LONARCH
Čelakovského 84, 506 01 Jičín

OZNAČENÍ OBJEKTU
SO01

ČÁST
RAZÍTKO, PODPIS, PARE

ARCHITEKTONICKO-STAVEBNÍ ŘEŠENÍ

ZPRACOVATEL ČÁSTI
Ing. LUBOŠ LONSKÝ
Čelakovského 84, 506 01 Jičín

ZODPOVĚDNÝ PROJEKTANT
Ing. LUBOŠ LONSKÝ

ZPRACOVAL
Ing. LUBOŠ LONSKÝ
Ing. LUKÁŠ ČERNÝCH

NÁZEV VÝKRESU
PŮDORYS 3.NP (NOVÝ STAV)

MERITKO
150

DATUM
#



PROJEKT Č.	STUPĚN	OBJEKT	OZNACENÍ VÝKRESU	REVIZE
24043	DPS	SO01	D11b 04	00