


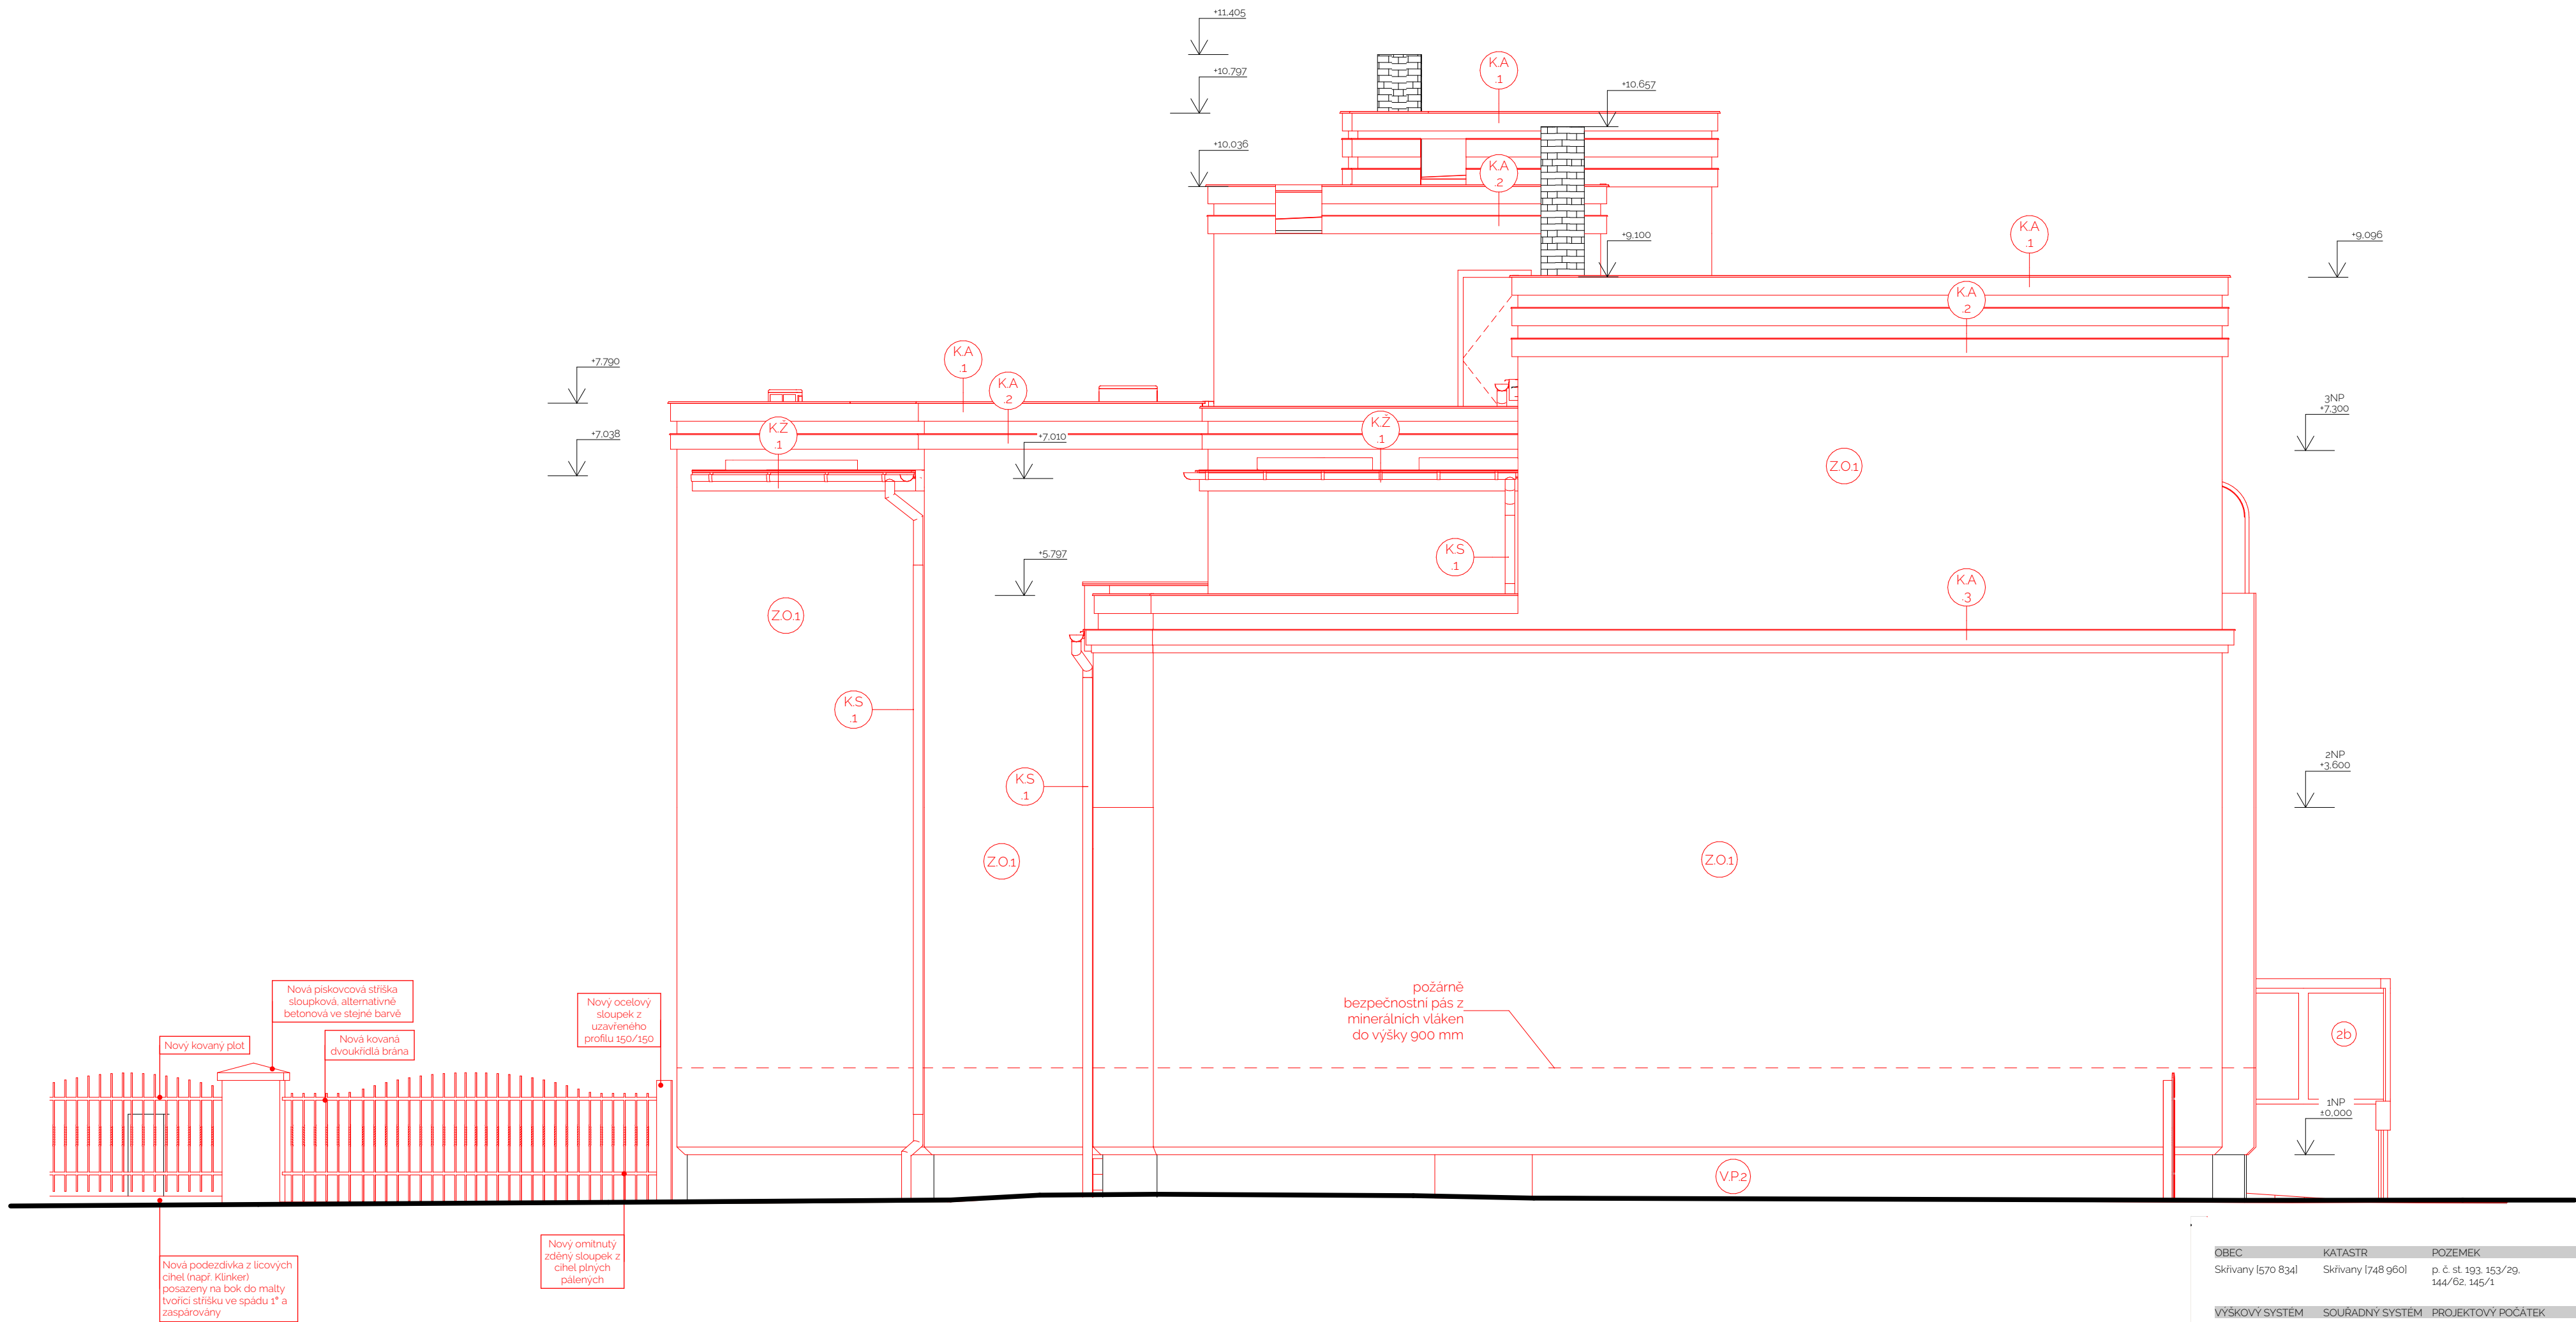

LEGENDA ZAŘIZOVACÍCH PŘEDMĚTŮ

- |    |                                    |
|----|------------------------------------|
| 1  | Poštovní schránka - volně stojící  |
| 2a | Nová úřední deska                  |
| 2b | Stávající deska (přesun)           |
| 3  | Poštovní schránka - zavěšena na zd |
| 4  | Odpadkový koš                      |
| 5  | Stojan na kola                     |
| 6  | Vlajkový stožár                    |

## LEGENDA

- |              |   |
|--------------|---|
| V.P.<br>1    | Povrchová úprava - Nová fasádní silikonová omítka - barva světle zelená   |
| V.P.<br>2    | Povrchová úprava - Stávající kamenný obklad soklu - pískovec   |
| S.K.<br>1    | Střešní krytina - Nová PVC folie, barva šedá   |
| K.Ž.<br>1    | Klempířský prvek - Nový půlkruhový podokapní žlab velikosti 33, ocelový plech tl. min. 0,60mm opatřený polyesterovou povrchovou úpravou v tl. min. 50µm, barva měď                            |
| K.S.<br>1    | Klempířský prvek - Nový střešní svod Ø 100, opatřený lapákem splavenin, ocelový plech tl. min. 0,60mm opatřený polyesterovou povrchovou úpravou v tl. min. 50µm, barva měď                    |
| K.A.<br>1    | Klempířský prvek - Nové oplechování atiky, ocelový plech tl. min. 0,60mm, opatřený polyesterovou povrchovou úpravou v tl. min. 50µm, barva měď                                                |
| K.A.<br>2    | Klempířský prvek - Nové oplechování římsy I, ocelový plech tl. min. 0,60mm, opatřený polyesterovou povrchovou úpravou v tl. min. 50µm, barva měď, RŠ 100MM                                    |
| K.A.<br>3    | Klempířský prvek - Nové oplechování římsy II, ocelový plech tl. min. 0,60mm, opatřený polyesterovou povrchovou úpravou v tl. min. 50µm, barva měď, RŠ 165MM                                   |
| Z.B.<br>1    | Zámečnický výrobek - Nové ocelové zábradlí z pásové oceli, povrchová úprava - černý komaxit                                                                                                   |
| Z.B.<br>2    | Zámečnický výrobek - Demontáž stávajícího zábradlí, oprava a následná zpětná montáž   |
| Z.B.<br>3    | Zámečnický výrobek - Nové ocelové zábradlí z uzavřených ocelových profilů, povrchová úprava černý komaxit,                                                                                    |
| V.S.<br>1    | Vchodová stříška - Nová ocelová konstrukce z uzavřených profilů se skleněnou výplní, povrchová úprava - černý komaxit                                                                         |
| NO.          | Nová výplň otvoru - Plastové okno - pravoúhlé, trojité těsnění, celobvodové kování, zasklené izolačním trojsklem, barva hnědá, vnitřní parapet bílý, venkovní parapet ocel. plech (barva měď) |
| ND.<br>00    | Repasovaná výplň otvoru - Stávající masivní dřevěné dvoukřídlé dveře, opravované, nový záramek s bezpečnostní cylindrickou vložkou, barva hnědá                                               |
| ND.<br>01-04 | Nová výplň otvoru - Nové plastové dveře - pravoúhlé, otvíravé, jednokřídlé, bližší specifikace viz. tabulka dveří                                                                             |

## Poznámky - dokumentace DPS

- Tato dokumentace nenahrazuje diskusí ani výrobní dokumentaci. Tyto dokumentace musí být předány zodpovědnému projektantovi ke schválení
- Tato dokumentace slouží k zahájení realizace stavby. Veškeré změny v průběhu stavby musí být předány zodpovědnému projektantovi ke schválení. V opacném případě nenese zpracovatel dokumentace zodpovědnost za vzniklé škody.
- Dokumentace slouží jako podklad pro dokumentaci, jehož částí nebo jeho obsahů třetí osobě bez výslovného souhlasu zakázáno. Porušení zakazu vede k odpovědnosti za vzniklou škodu.
- Všechna práva jsou vyhrazena rovněž v případech registrovaného patentu, průmyslového vzoru, výtvarného návrhu nebo ochranné známky

## Poznámky - rekonstrukce/novostavba

- U rekonstrukci nutno ověřit rozměry a kóty ověřit na stavbě dle skutečného stavu a provedení Bourací práce, ochrany dotv. stávajících konstrukcí musí být upřesněny na stavbě zveřejněnou dohodu statika a prováděný v souladu s předpisy vztahujícími se k provádění staveb a prováděcími předpisy, je s eliminací nežádoucích vlivů, které mohou způsobit poškození nebo statické narušení ostatních souvisejících stávajících konstrukcí
- Rozměry stávajících konstrukcí jsou zakresleny a kótovány s tloušťkou omlitek
- Rozměry nových konstrukcí jsou zakresleny a kótovány bez tloušťky omlitek
- Délky nosníků nutno doložit přímo na místě dle skutečného stavu

## Poznámky - materiály

Technicky použité materiály musí odpovídať platným českým normám vyhláseným, technologickým, bezpečnostným, hygienickým a požiarom predpisom a musí mať certifikát v CR – Všetere stavební materiály a výrobky použité v tomto projekte špecifikované obchodným názvom pouze urobiť kvalitatívne a technicky standard, je tedy možné je nahradit výrobky stejné kvality, užívatelského standardu s obdobným technickým řešením včetně názvovosti. Všetere změny je nutné konzultovat a odsouhlasit se zodpovědným projektantem stavby spolu s investorem. Za změny provedené bez odsouhlasení zodpovědným projektantem a problémy vzniklé tímto změnou nenese zodpovědný projektant žádnou zodpovědnost.

## Poznámky - obecné

- V prípade, že sa v priebehu švárby vyskytnú skutočnosti, ktoré nemohly byť zpracovatele dokumentácie predpokladali, bude zpracovateľ dokumentácie za včasu priznávať, prípadne zmeniť a upraviť musí bodsoúhlasu zodpovedným projektantom a investorm
- Rozmery svislých konstrukcií sú zakreslené a kotvené bez tloušťky omliek
- Omlka ve zdvíhu sú kotvená stavebnými rozměry otvoru
- Keďže stavební a související práce de tělo dokumentace musí probíhat v koordinaci se všemi souvisejícími projekty stavebních objektů a jednotlivými profesemi
- Dřážky a prostupy konstrukcí pro instalace budou provedeny de požadavků příslušné profese, de skutečného provádění a dimenze instalací a budou ošetřeny de technologických předpisů. Je nutné je provádět v koordinaci s příslušnými částmi projektové dokumentace

|                                                                                               |        |                                                                                               |                                                    |
|-----------------------------------------------------------------------------------------------|--------|-----------------------------------------------------------------------------------------------|----------------------------------------------------|
| SEBEC                                                                                         |        | KÁTAŠTR                                                                                       | POZEMEK                                            |
| Skřivany [570 834]                                                                            |        | Skřivany [748 604]                                                                            | p. č. st. 193, 153/29,<br>144/62, 145/1            |
| VÝKOVÝ SYSTÉM                                                                                 |        | SOUDADNÝ SYSTÉM                                                                               | PROJEKTOVÝ POČÁTEK                                 |
| Bpov                                                                                          |        | S-JTSK                                                                                        | Relativní = ±0,000<br>±0,000 = úroveň objektu SO01 |
| NÁZEV PROJEKTU                                                                                |        |                                                                                               |                                                    |
| Stavební úpravy objektu č.p. 199 ve Skřivanech                                                |        |                                                                                               |                                                    |
| INVESTOR                                                                                      |        |                                                                                               |                                                    |
| Obec Skřivany<br>Dr. Vojtěcha 199 Skřivany 503 502                                            |        |                                                                                               |                                                    |
| HLAVNÍ ARCHITEKT PROJEKTU                                                                     |        | HLAVNÍ INŽENÝR PROJEKTU                                                                       |                                                    |
|                                                                                               |        |  LONARCH |                                                    |
|                                                                                               |        | Projektční kancelář LONARCH<br>Čelakovského 84, 506 01 Jičín                                  |                                                    |
| OZNÁČENÍ OBJEKTU                                                                              |        | JMÉNO OBJEKTU                                                                                 |                                                    |
| SO01                                                                                          |        |                                                                                               |                                                    |
| ČÁST                                                                                          |        | RAZÍTKO, PODPIS, PARÉ                                                                         |                                                    |
| ARCHITEKTONICKO-STAVEBNÍ<br>ŘEŠENÍ                                                            |        |                                                                                               |                                                    |
| ZPRACOVATEL ČÁSTI                                                                             |        |                                                                                               |                                                    |
|  LONARCH |        |                                                                                               |                                                    |
| Ing. Luboš Lonský<br>Čelakovského 84, 506 01 Jičín                                            |        |                                                                                               |                                                    |
| ZODPOVĚDNÝ PROJEKTANT                                                                         |        |                                                                                               |                                                    |
| Ing. Luboš Lonský                                                                             |        |                                                                                               |                                                    |
| ZPRACOVAL                                                                                     |        |                                                                                               |                                                    |
| Ing. Luboš Lonský<br>Ing. Lukáš Čermoch                                                       |        |                                                                                               |                                                    |
| NÁZEV VÝKRESU                                                                                 |        | MĚŘÍTKO                                                                                       | DATUM                                              |
| POHLED OD JIHU (NOVÝ STAV) (a)                                                                |        | 1:50                                                                                          | #                                                  |
| PROJEKT Č.                                                                                    | OBJEKT | RELATIVNÍ VÝKRESU                                                                             | REVIZE                                             |
| 24043                                                                                         | DPS    | SO01                                                                                          | D11b 09                                            |
|                                                                                               |        |                                                                                               | 00                                                 |