


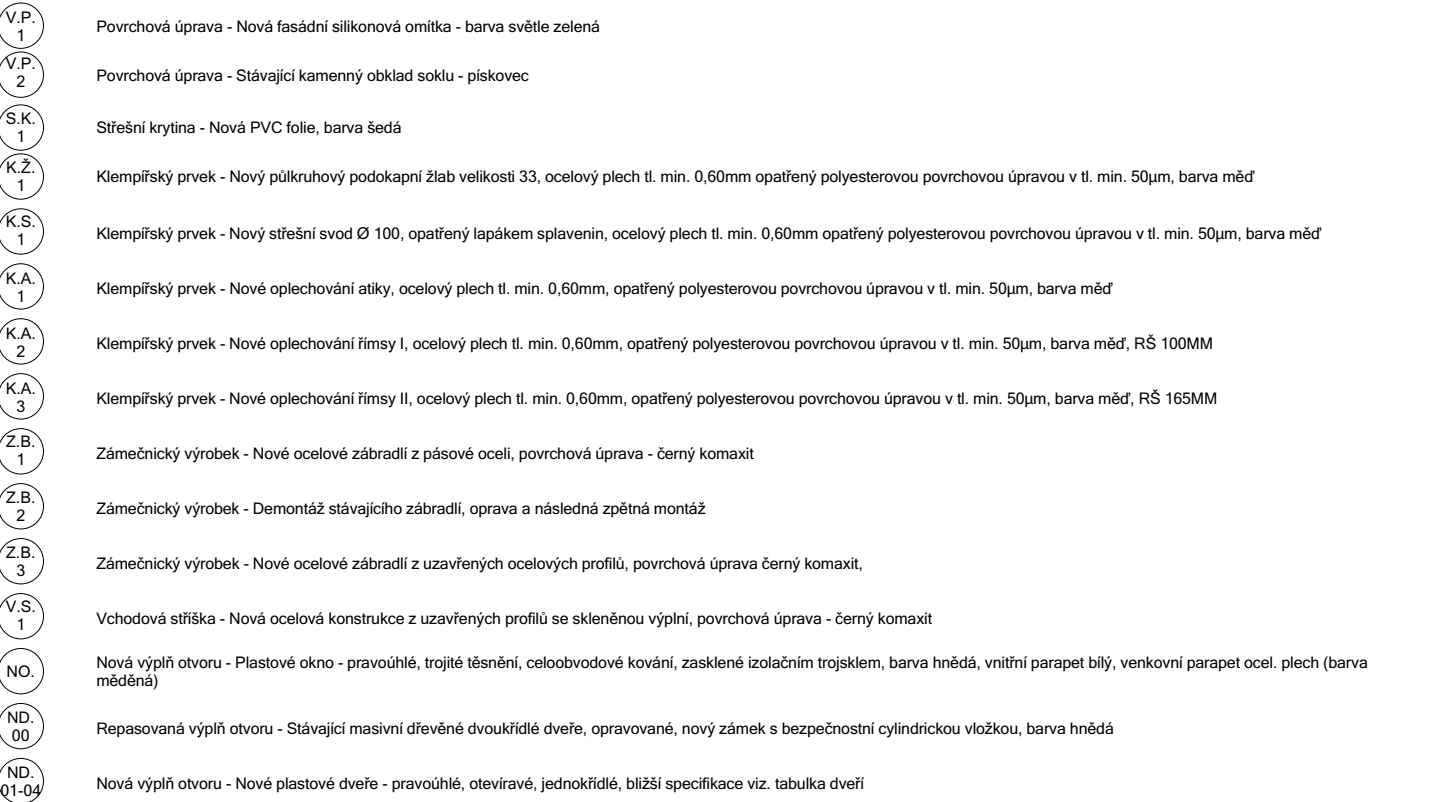

1	Poštovní schránka - volně stojící
2a	Nová úřední deska
2b	Stávající deska (přesun)
3	Poštovní schránka - zavěšena na zd
4	Odpadkový koš
5	Stojan na kola
6	Viajkový stožár

- Tato dokumentace nerozruší diskusní ani výrobní dokumentaci. Tyto dokumentace musí být předány zodpovědnému projektantovi ke schválení.

- Tato dokumentace slouží k zahájení realizace stavby. Veškeré změny v průběhu stavby musí být předány zodpovědnému projektantovi ke schválení. V opačném případě nese zpracovatel dokumentaci zodpovědnost za vzniklé újmy.

- Dokumentace slouží k vytvoření jednoho dokumentu, jeho části nebo jeho obsahu třetí osobě je bez výslovného souhlasu zakázáno. Porušení zákazu vede k odpovědnosti za vzniklou škodu.

- Všechna práva jsou vyhrazena rovněž v případech registrovaného patentu, průmyslového vzoru, výtvarného návrhu nebo ochranné známky

- U rekonstrukcí mnohé všechny rozměry a kóty ověřit na stavbě dle skutečného provedení. Burační práce, otvory do stávajících konstrukcí musí být upřesněny dohledu statika a prováděny v souladu s předpisy vztahujícími se k provádění. Je třeba eliminovat nezádočudné vlivy, které mohou způsobit poškození nebo odtahování ostatních souvisejících stávajících konstrukcí
- Rozměry stávajících konstrukcí jsou zakresleny a kótovány s tloušťkou omítky
- Rozměry nových konstrukcí jsou zakresleny a kótovány bez tloušťky omítek
- Délky nosníků nutno doremět přímo na místě dle skutečného stavu

Všechny použité materiály musí odpovídat platným českým normám technickým, bezpečnostním, hygienickým a požárním předpisům a musí –

– Veškeré stavební materiály a výrobky použité v tomto projektu specifikovat názvem pouze určité kvalitativní a technický standard, je tedy možné je nahražit, uživatelé očekávají standardu s obdobným technickým řešením včetně ná-
změry je nutné konzultovat a odsouhlasit se zodpovědným projektantem investorem. Za změny provedené bez odsouhlasení zodpovědným projektantem vzniklé tímto změnami nenese zodpovědný projektant žádnou zodpovědnost.

- V případě, že se v průběhu stavby vyskytnou skutečnosti, které nemohly být zpracovatel dokumentace předpokládány, bude zpracovatel dokumentace za včasů přizván, případně změna úpravy musí být odsouhlaseny zodpovědným projektantem a investorem

- veškeré stavební a související práce dle této dokumentace musí probíhat v rámci souvisejících projektů stavebních objektů a jednotlivými profesemi

VÝŠKOVÝ SYSTÉM	SOUŘADNÝ SYSTÉM	PROJEKTOVÝ POČÁTEK
Bpv	S-JTSK	Relativní = ±0,000 ±0,000 = úroveň objektu SO01

INVESTOR
Obec Skřivany
Dr. Vojtěcha 199 Skřivany 503 52

 **LONARCH**
 Projekční kancelář LONARCH
 Čelakovského 84, 506 01 Jičín

SO01	
ČÁST	RAZÍTKO, PODPIS, PARÉ

ZPRACOVATEL ČÁSTI

 LONARCH

Ing. Luboš Lonský

Ing. Luboš Lonský
ZPRACOVAL
Ing. Luboš Lonský

NÁZEV VÝKRESU	MĚŘITKO	DATUM
BOHLEH OD VÝCHODU (NOVÝ STAV) (4)	1:50	#

68					

24043	DPS	SO01	D11b 12	00
-------	-----	------	---------	----

Ing. Luboš Lonský
Ověření dokumentu
2024-12-02 14:18:36