


Č.	NÁZEV MÍSTNOSTI
1.01	Zádvěří
1.02	Chodba
1.03	Chodba
1.04	Referentka
1.05	Zasedací síň
1.06	Kuchyňka
1.07	Sklad
1.08	Bezbariérová toaleta
1.09	WC
1.10	Technická místnost
1.15	Kosmetika – Pedikúra
1.16	Chodba + Schodiště

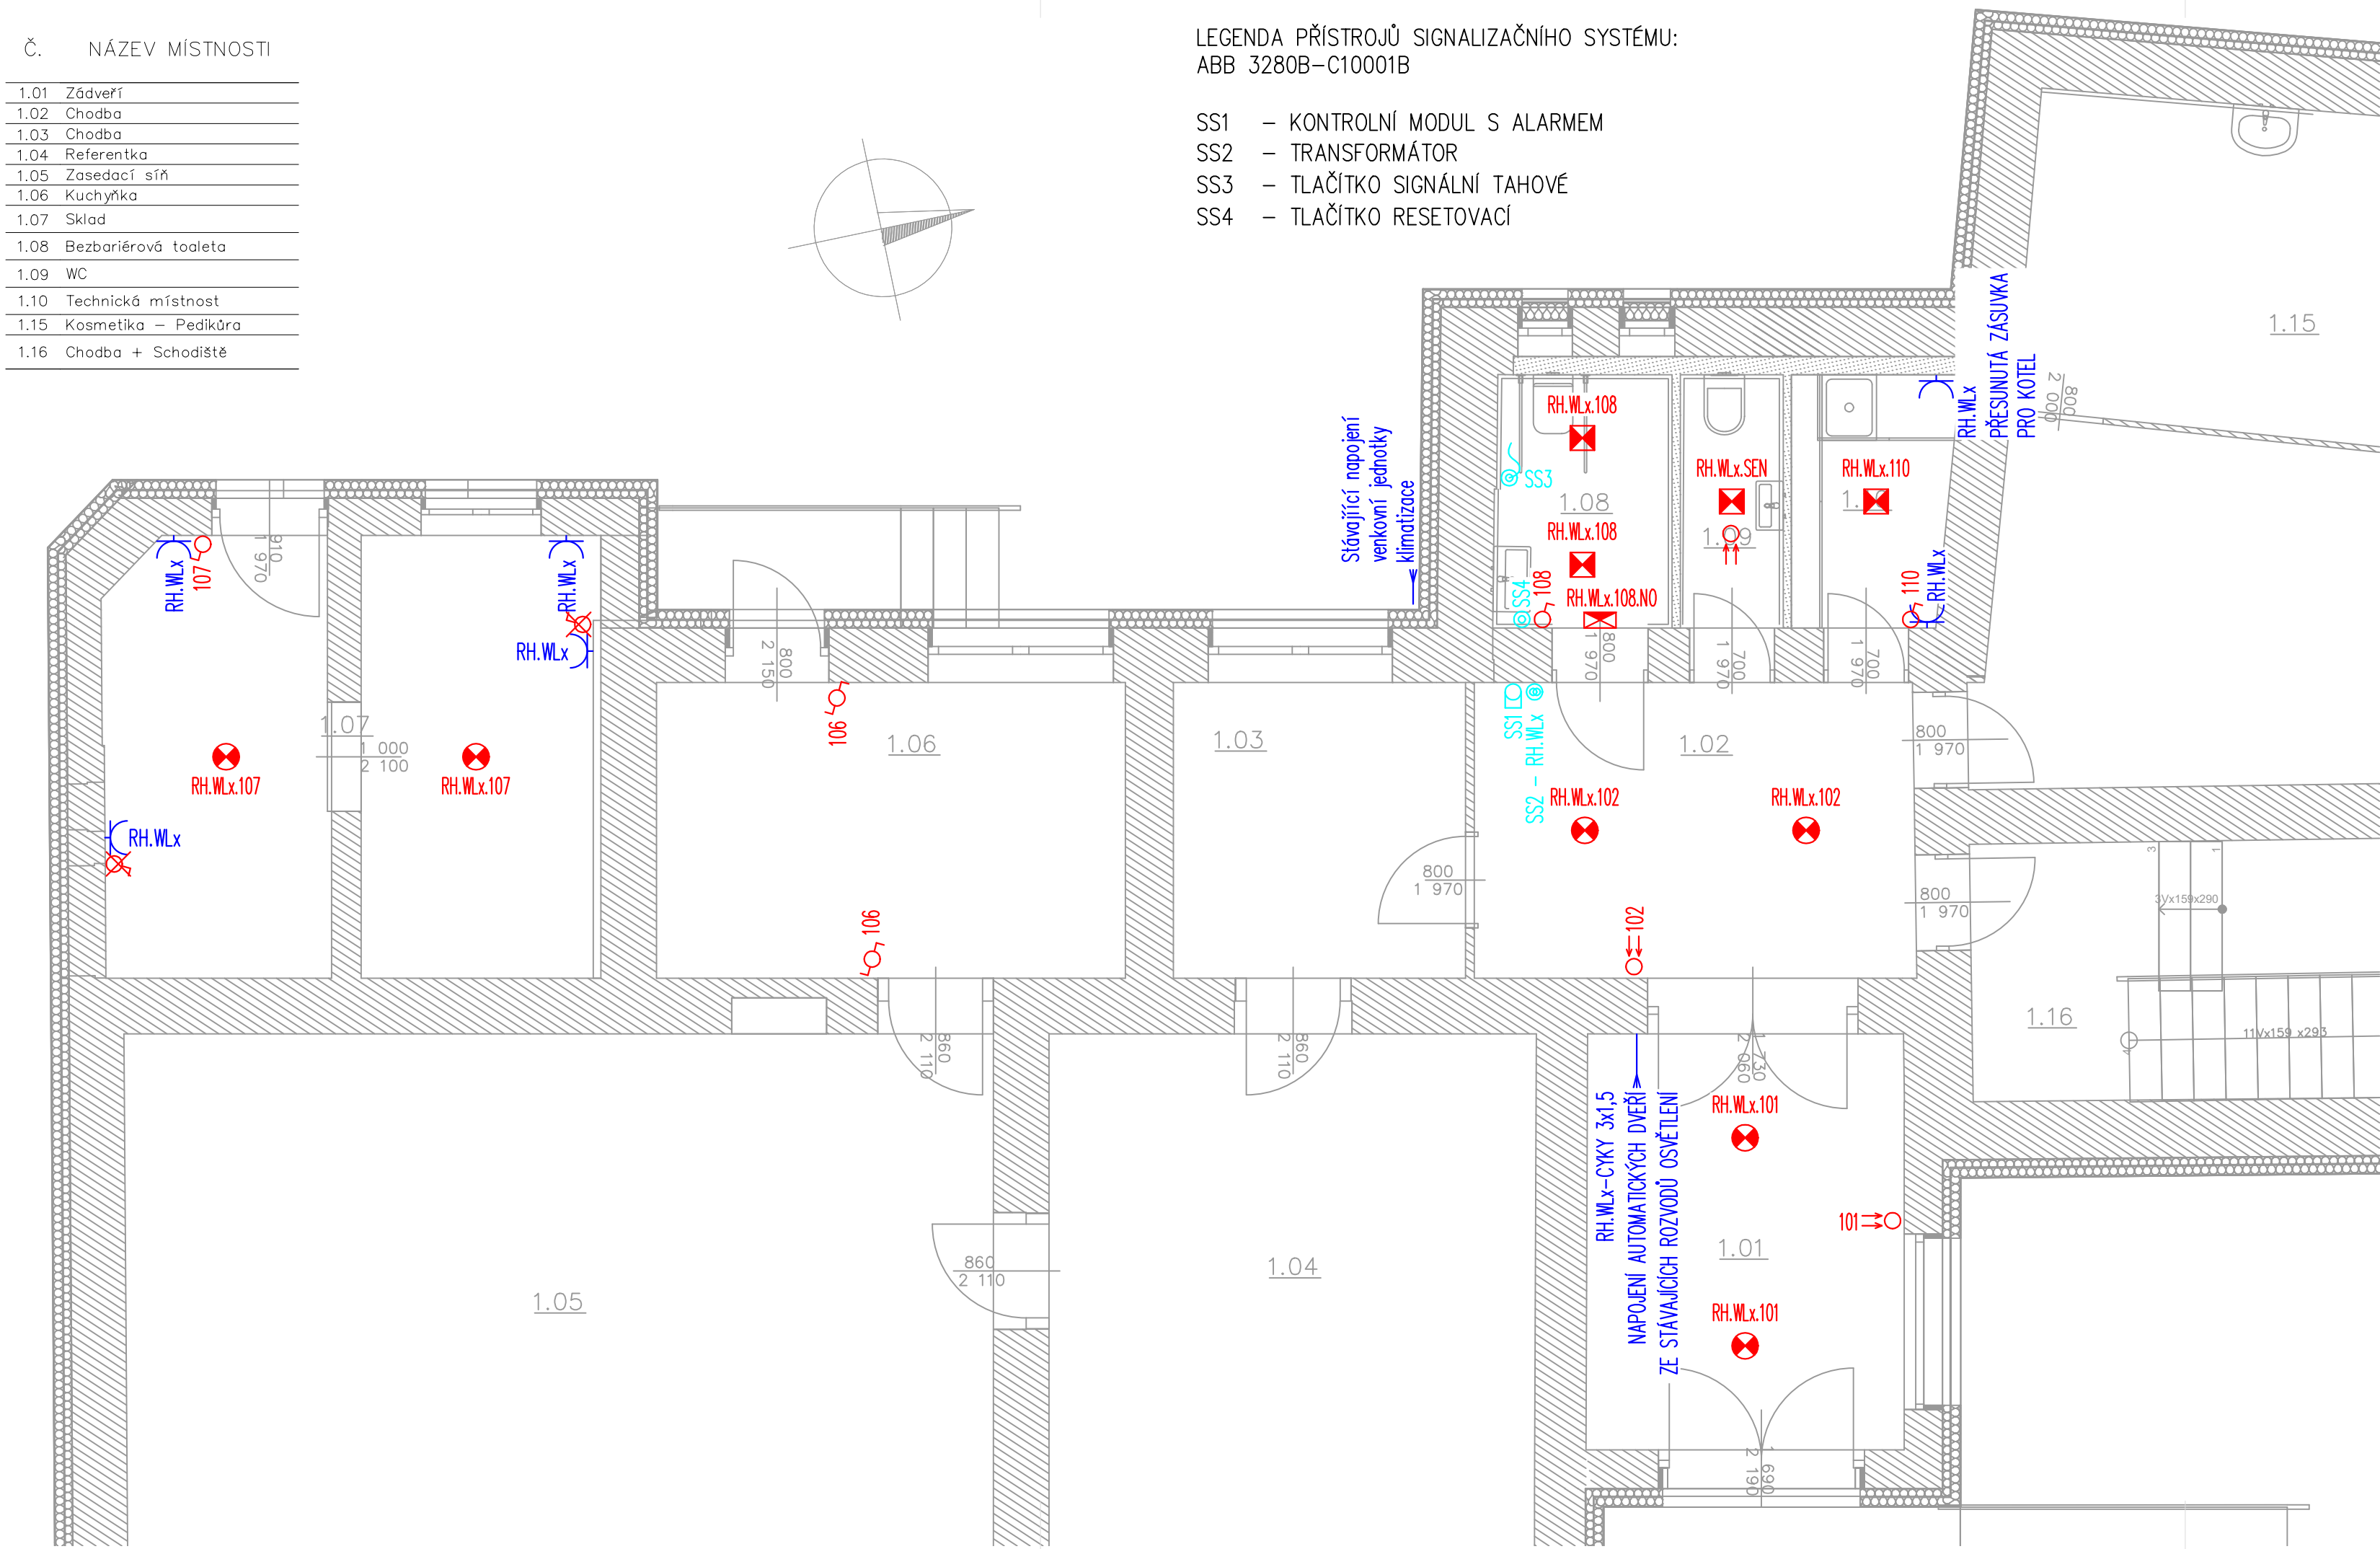

LEGENDA PŘÍSTROJŮ SIGNALIZAČNÍHO SYSTÉMU:
ABB 3280B–C10001B

- SS1 – KONTROLNÍ MODUL S ALARMEM
SS2 – TRANSFORMÁTOR
SS3 – TLAČITKO SIGNÁLNÍ TAHOVÉ
SS4 – TLAČITKO RESETOVACÍ

LEGENDA:

- ☒ – SVÍTIDLO STROPNÍ, OVLÁDANÉ SPÍNÁČÍ
☒ – SVÍTIDLO STROPNÍ
☒ – SVÍTIDLO NOUZOVÉHO OSVĚTLENÍ
♂ – SPÍNÁČ ř. 1
♂ – SPÍNÁČ ř.6
✗ – RUŠENÝ SPÍNÁČ
⬆️ – POHYBOVÝ SENZOR 180°
⌋ – ZÁSUVKA 230V/16A/3p ZAPUŠTĚNÁ, JEDNONÁSOBNÁ

NAPĚŤOVÁ SOUSTAVA:

3/PEN resp. 3/PE/N 400/230V AC 50Hz SÍŤ
TN–C–S OCHRANA PŘED NEBEZPEČNÝM DOTYKEM
NEŽIVÝCH ČÁSTÍ dle ČSN 33 2000–4–41 ed.3:
ZÁKLADNÍ: AUTOMATICKÝM ODPOJENÍM OD ZDROJE
ZVÝŠENÁ: POSPOJOVÁNÍM, PROUDOVÝMI CHRÁNIČI

KONTRLOVAL	Bc. JIŘÍ KUŽEL, ČKAIT–0501352
VYPRACOVAL	Ing. PAVEL NOVÁK
HL. INŽ. PROJ.	Ing. LUBOŠ LONSKÝ
INVESTOR:	Obec Skřivany Dr. Vojtěcha 199, Skřivany 503 52
NÁZEV STAVBY:	Stavební úpravy objektu č.p. 199 ve Skřivanech
OBSAH DOKUMENTACE:	D.1.4 – TECHNIKA PROSTŘEDÍ STAVEB – SILNOPROUDÁ ELEKTROTECHNIKA, HROMOSVOD
OBSAH VÝKRESU:	SILNOPROUDÁ ELEKTROINSTALACE – 1.NP

AUTORIZACE:

Bc. Jiří Kužel
Digitálně podepsal Bc. Jiří Kužel
Datum: 2024.10.09 09:33:14 +02'00'



ELEKTROS, spol. s r.o.
Roztoky u Jilemnice 439
512 31 Roztoky u Jilemnice
IČ: 15043487
www.elektros.cz / elektros@elektros.cz

FORMÁT	3x A4
DATUM	13.09.2024
ČÍSLO ZAKÁZKY	56/24
STUP.DOK.	DPS
KÓD PROJEKTU	
MĚŘÍTKO:	PARE:
1:50	
ČÍSLO VÝKRESU:	
D.1.4–E4	