


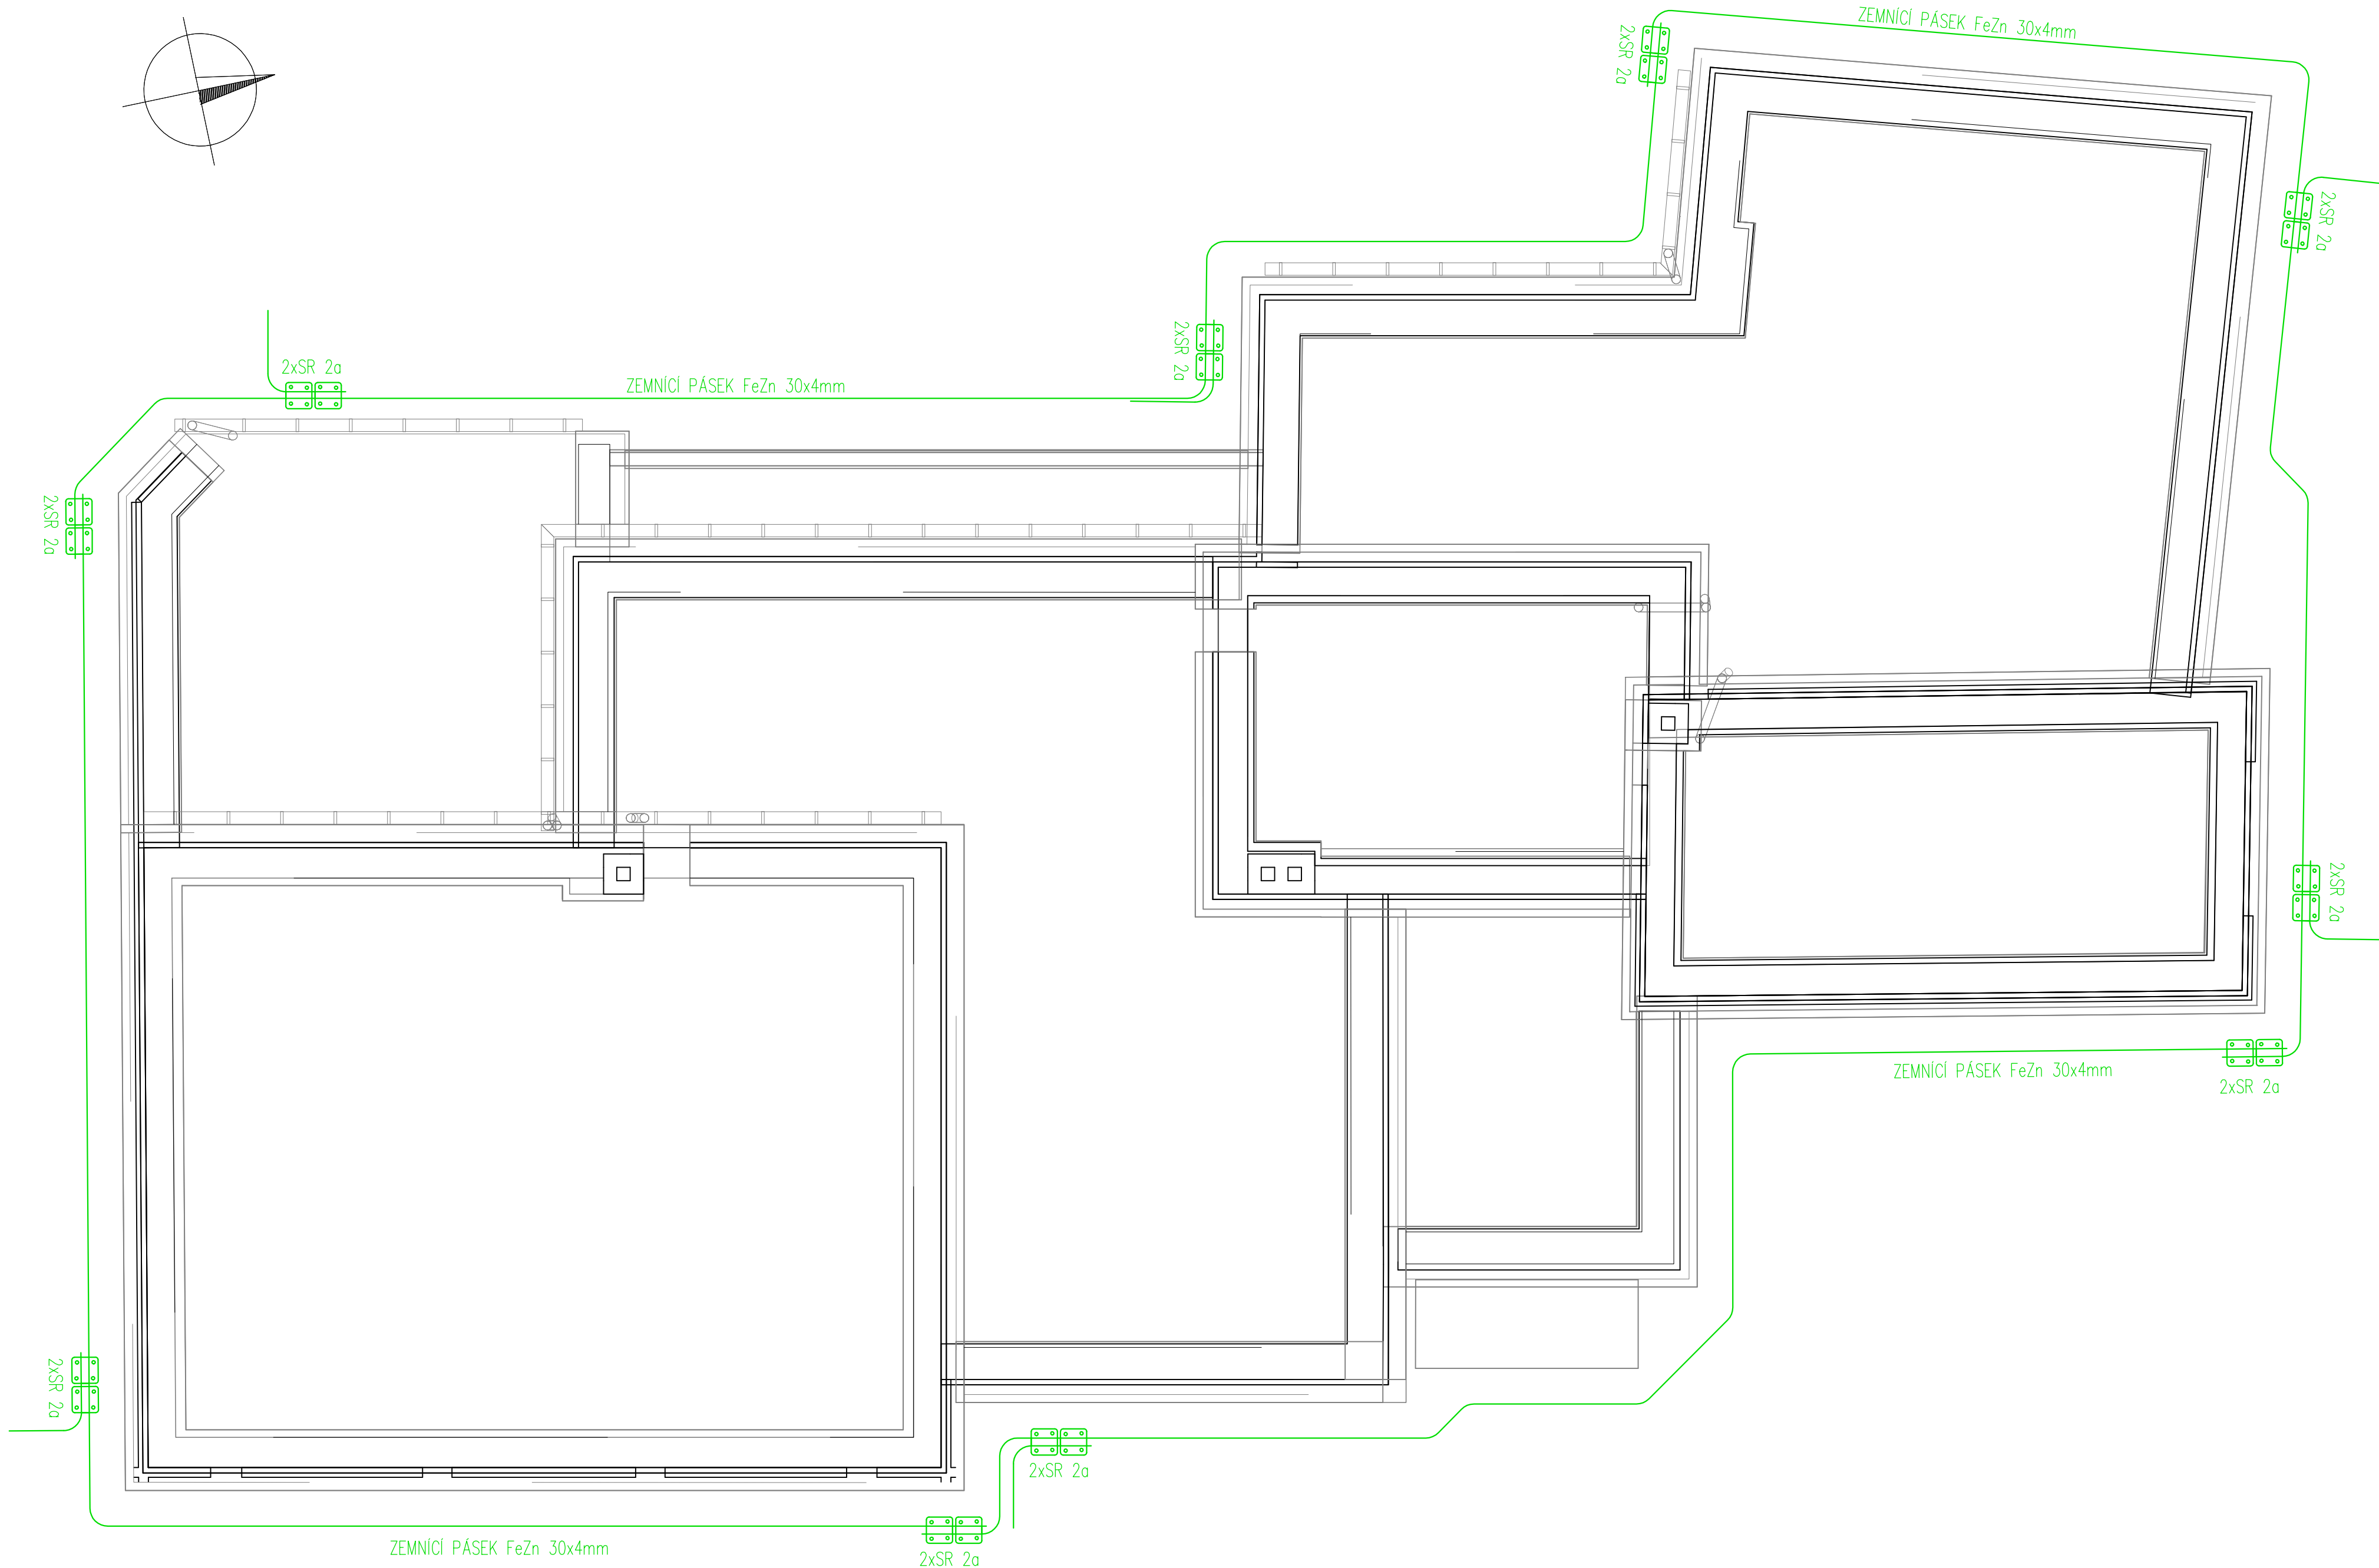

HROMOSVOD JE NAVRŽEN DLE SOUBORU NOREM ČSN EN 62305 1–4 ed.2.

OBJEKT BYL ZAŘAZEN DO VNĚJŠÍ OCHRANY LPS TŘÍDY III (OVĚŘENO VÝPOČTEM RIZIK).

UZEMŇOVACÍ SOUSTAVA (USPOŘÁDÁNÍ TYPU B), BUDE ZHOTOVENA ZE ZEMNÍ PÁSKY FeZn 30x4mm.

ZEMNÍ PÁSKA BUDE SPOJOVÁNA SVORKAMI SR 2a.

		AUTORIZACE:		Digitálně podepsal Bc. Jiří Kužel Datum: 2024.10.09 09:40:26 +02'00'		
KONTROLOVAL	Bc. JIŘÍ KUŽEL, ČKAIT-0501352		ELEKTROS MARTINICE SPOL. S R.O. ELEKTROS, spol. s r.o. Roztoky u Jilemnice 439 512 31 Roztoky u Jilemnice IČ: 15043487 www.elektros.cz / elektros@elektros.cz			
VYPRACOVAL	Ing. PAVEL NOVÁK					
HL. INŽ. PROJ.	Ing. LUBOŠ LONSKÝ					
INVESTOR:						
Obec Skřivany Dr. Vojtěcha 199, Skřivany 503 52			FORMÁT			420X841mm
NÁZEV STAVBY: Stavební úpravy objektu č.p. 199 ve Skřivanech			DATUM		05.09.2024	
			ČÍSLO ZAKÁZKY		56/24	
			STUP.DOK.		DPS	
OBSAH DOKUMENTACE: D.1.4 – TECHNIKA PROSTŘEDÍ STAVEB – SILNOPROUDÁ ELEKTROTECHNIKA, HROMOSVOD			KÓD PROJEKTU			
			MĚŘÍTKO:		PARE:	
OBSAH VÝKRESU: UZEMŇOVACÍ SOUSTAVA			1:50			
			ČÍSLO VÝKRESU:			
			D.1.4–E7			