


ŘEZ B-B'

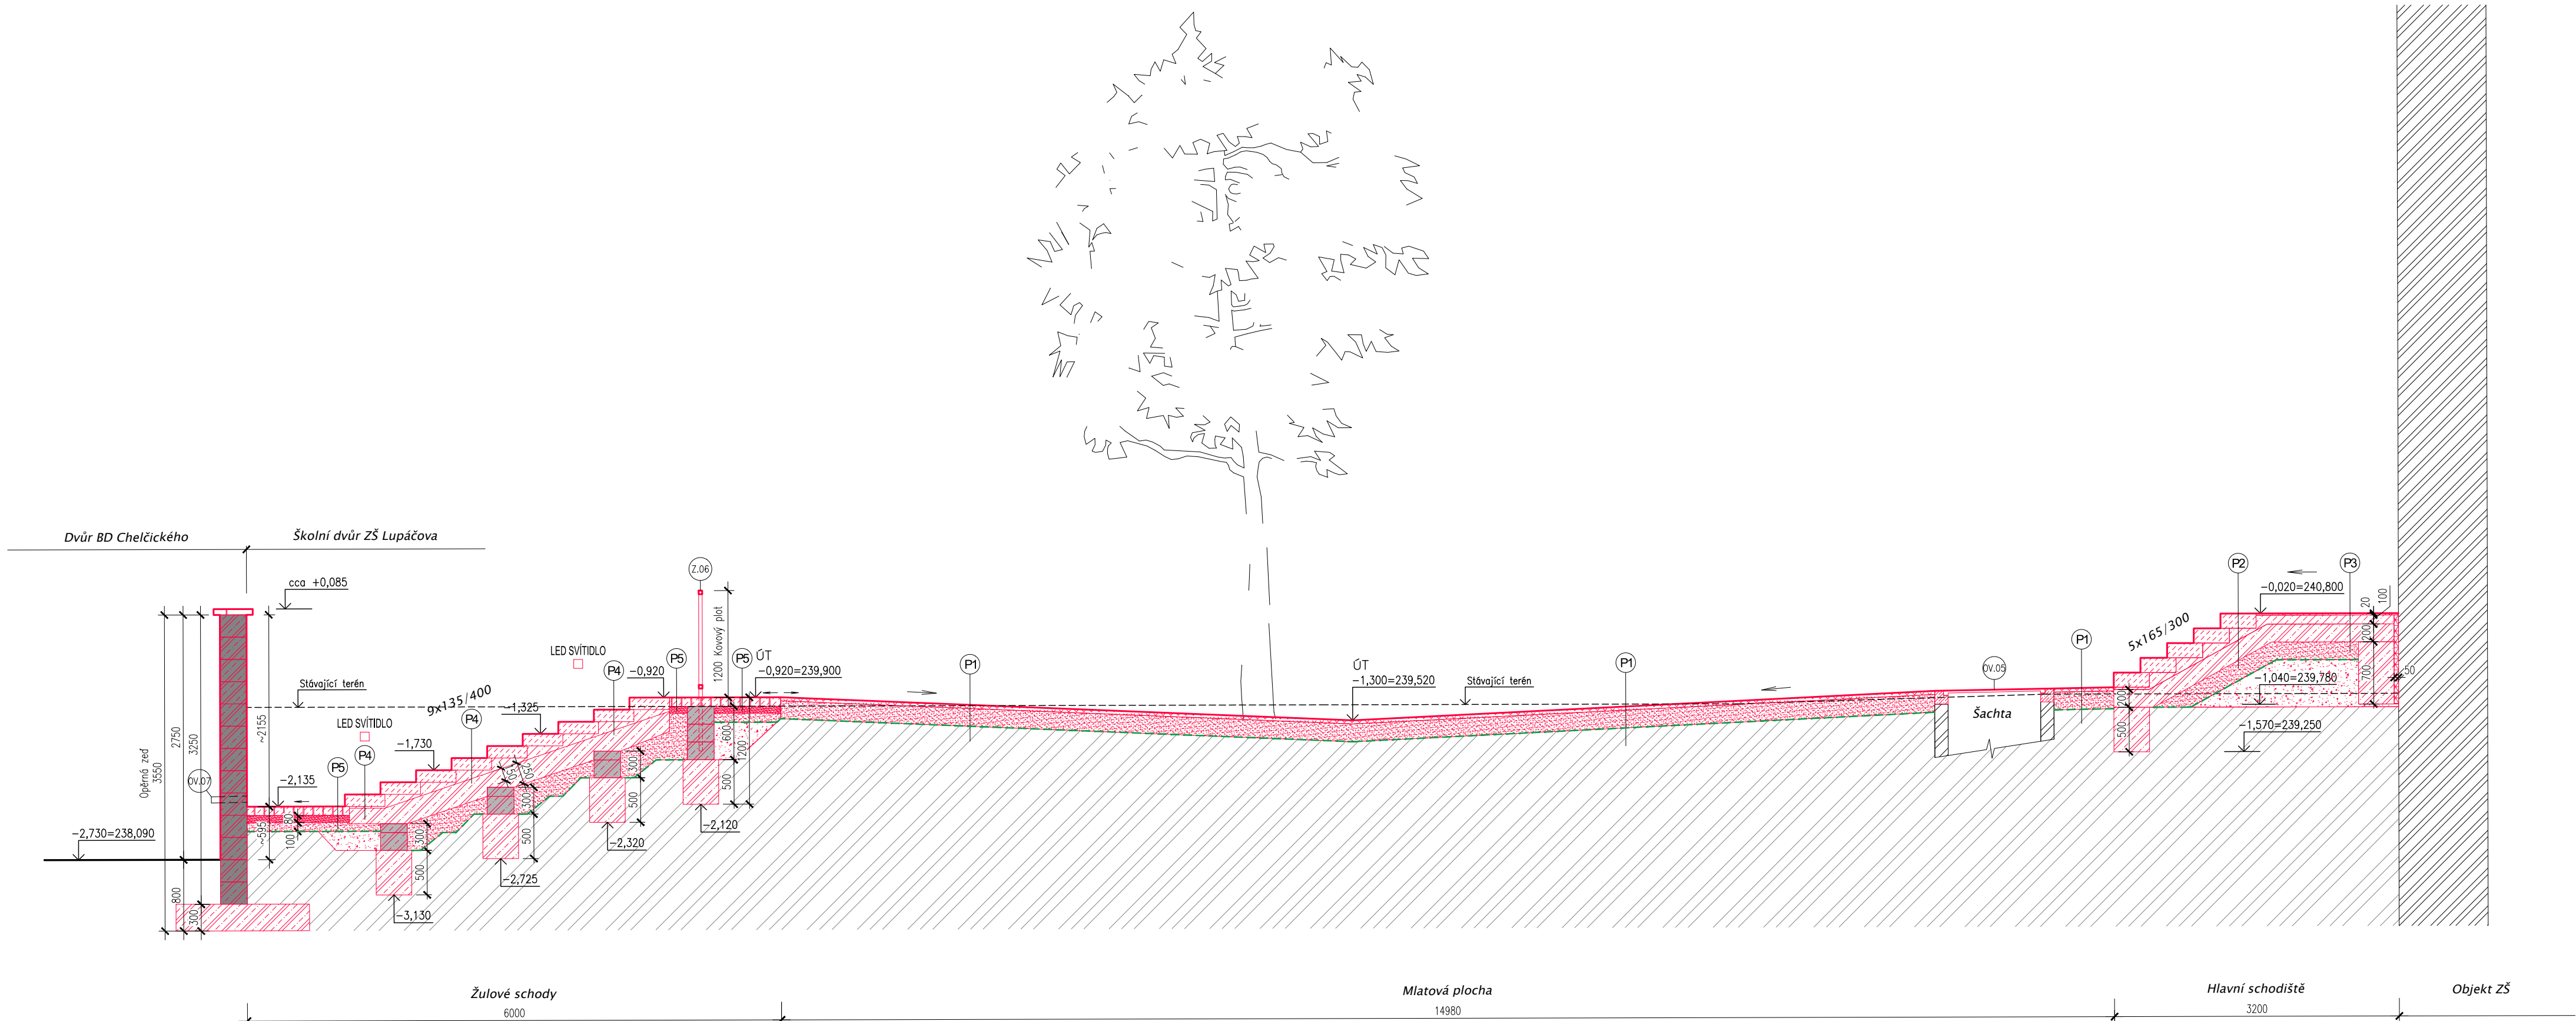

LEGENDA:

- ŽELEZOBETON, BETON C20/25 XC2, XF3
- ŽELEZOBETON, BETON C20/25 XC2, XF3, ZTRACENÉ BEDNĚNÍ - POHLEDOVÉ, ROZMĚR 500x300x200mm
- ŽELEZOBETON, BETON C20/25 XC2, XF3, ZTRACENÉ BEDNĚNÍ, ROZMĚR 500x300x200mm
- ŽELEZOBETON, BETON C20/25 XC2, XF3, ZTRACENÉ BEDNĚNÍ (opěrná zeď), ROZMĚR 500x300x250mm
- PROSTÝ BETON C20/25 XC2, XF3
- NOVÝ MLATOVÝ POVRCH napr. Parkdecor
- SCHODIŠŤOVÉ ŽULOVÉ STUPNĚ 40x13,5cm /KAMENNÁ ŽULOVÁ DLAŽBA 30x30x2cm
- PRYŽOVÁ DLAŽBA 500x500x45mm (S BETONOVÝM OBRUBNÍKEM 100x30x5cm)
- HUTNĚNÝ PODKLAD
- EXTRUDOVANÝ POLYSTYREN napr. Styro tl. 50 mm
- NOVÁ PLOCHA NÍZKÉ ZELENÉ (S ŽULOVÝM OBRUBNÍKEM 40x20x10cm)
- STÁVAJÍCÍ ZDĚNÉ KONSTRUKCE, BEZ BLIŽŠÍ SPECIFIKACE
- ROSTLÝ TERÉN

POZNÁMKY:

- TATO DOKUMENTACE NENAHRAŽUJE DODAVATELSKOU A DÍLENSKOU DOKUMENTACI. DODAVATELSKÁ A DÍLENSKÁ DOKUMENTACE MUSÍ BÝT PŘED ZAPOČETÍM KONKRÉTNÍCH STAVEBNÍCH PRACÍ ODSOUHLASENA ARCHITEKTEM A INVESTOREM.
- V TÉTO DOKUMENTACI BYLY PROJEKTANTEM ZVOLENY DOPORUČENÉ REFERENČNÍ MATERIÁLY, VÝROBKY A SYSTÉMY, KTERÉ VYKAZUJÍ POŽADOVANÉ TECHNICKÉ PARAMETRY. TYTO MATERIÁLY, VÝROBKY A SYSTÉMY MOHOU BÝT NAHRAZENY JINÝMI ZA PŘEDPOKLADU ZACHOVÁNÍ POŽADOVANÝCH TECHNICKÝCH PARAMETRŮ TĚCHTO ZVOLENÝCH A DOPORUČENÝCH REFERENČNÍCH STANDARDŮ. VÝŠE UVEDENÝ POSTUP MUSÍ BÝT VŽDY KONZULTOVÁN S ARCHITEKTEM A ODSOUHLASEN INVESTOREM.
- VŠECHNY POUŽITÉ MATERIÁLY MUSÍ ODPOVÍDAT ČESKÝM NORMÁM, TECHNOLOGICKÝM, BEZPEČNOSTNÍM, HYGIENICKÝM A POŽÁRNÍM PŘEDPISŮM.
- NA STAVBĚ MUSÍ BÝT VŽDY DODRŽOVÁNY VŠECHNY PRACOVNÍ, TECHNOLOGICKÉ A TECHNICKÉ POSTUPY A DOPORUČENÍ VÝROBCŮ JEDNOTLIVÝCH STAVEBNÍCH SYSTÉMŮ DLE ČSN A SOUVISEJÍCÍCH PŘEDPISŮ.
- PŘI PROVÁDĚNÍ PRACÍ NUTNO DODRŽOVAT BEZPEČNOST A OCHRANU ZDRAVÍ DLE NAŘ. VLÁDY 591/2006 Sb.
- VEŠKERÉ STAVEBNÍ PRÁCE MUSÍ PROBIHAT V KOORDINACI SE VŠEMI SOUVISEJÍCÍMI PROJEKTY A JEDNOTLIVÝMI PROFESEMI.
- ROZMĚRY A POLOHY PRVKŮ NUTNO OVĚRIT NA STAVBĚ, PŘÍPADNÉ ZMĚNY MUSÍ BÝT ODSOUHLASENY ARCHITEKTEM A INVESTOREM.
- VZORKY A VÝROBKY BUDOU PŘEDLOŽENY KE SCHVÁLENÍ ARCHITEKTOVI A INVESTOROVÍ.

UPOZORNĚNÍ:

- TENTO STAVEBNÍ VÝKRES JE VÝKRESEM SKUTEČNÉHO STAVU EXISTUJÍCÍ BUDOVY A VZNIKL ZA POMOCI NEJRŮZNĚJŠÍCH GEODETICKÝCH METOD, EXISTUJÍCÍCH PLÁNŮ, FOTOGRAFIÍ A NÁSLEDNĚ BYL OKÓTOVÁN.
- VEŠKERÉ HODNOTY ZDE UVEDENÉ JSOU ZATÍŽENY NEVYHNUTELNOU CHYBOU, KTERÁ DOPROVÁZÍ KAŽDÉ MĚŘENÍ. VELIKOST TĚTO CHYBY JE PROMĚNLIVÁ A ODHAD JEJÍ STŘEDNÍ HODNOTY JE:
 - cca 25mm pro vodorovné vzdálenosti
 - cca 30mm pro svislé vzdálenosti a výšky
- PLATÍ JAK KÓTY, TAK KRESBA V INTERVALECH URČENÝCH VÝŠE UVEDENÝMI STŘEDNÍMI CHYBAMI S TĚMITO VÝJIMKAMI:
 - kóty nelze počítat, protože jsou zaokrouhleny na 5mm, je možné odměřovat
 - v označených oblastech nebylo měření provedeno pro nepřístupnost a kresba je schématická

kótováno v milimetrech, výškové kóty v metrech			
NÁZEV AKCE:		VYUŽITÍ VNITROBLOKU PŘI ZÁKLADNÍ ŠKOLE LUPÁČOVA	
		Lupáčova 1200/1, 130 00 Praha 3 - Žižkov, parc. č. 1001, k.ú. Žižkov	
STAVEBNÍK:		STUPEŇ: DPS - dokumentace pro provádění stavby	
Městská část Praha 3		DATUM: 09/2024	
Odbor školství			
Havlíčkovo nám. 700/9, 130 00 Praha 3			
GENERALNÍ PROJEKTANT: CONTRACTIS, s.r.o.		PROJEKTANT ČÁSTI: CONTRACTIS, s.r.o.	
Moulikova 3286/1b		Moulikova 3286/1b	
150 00 Praha 5		150 00 Praha 5	
Ing. Zbyněk Pavlas, ČKAIT		Ing. Zbyněk Pavlas, ČKAIT	
Ing. Nikola Nagyová		Ing. Nikola Nagyová	

ČÁST:			
D.1.1 - ARCHITEKTONICKO STAVEBNÍ ŘEŠENÍ			
NÁZEV VÝKRESU:		MĚŘITKO:	
ŘEZ B-B' - nový stav		1:50	
INDEX:	DPS	D.1.1	-
724ptr03	STUPEŇ	ČÁST	OBJEKT
PROJEKT			
		N302	ČÍSLO VÝKRESU:
		(KÓD VÝKRESU)	D.1.1.05