



POHLED JIŽNÍ

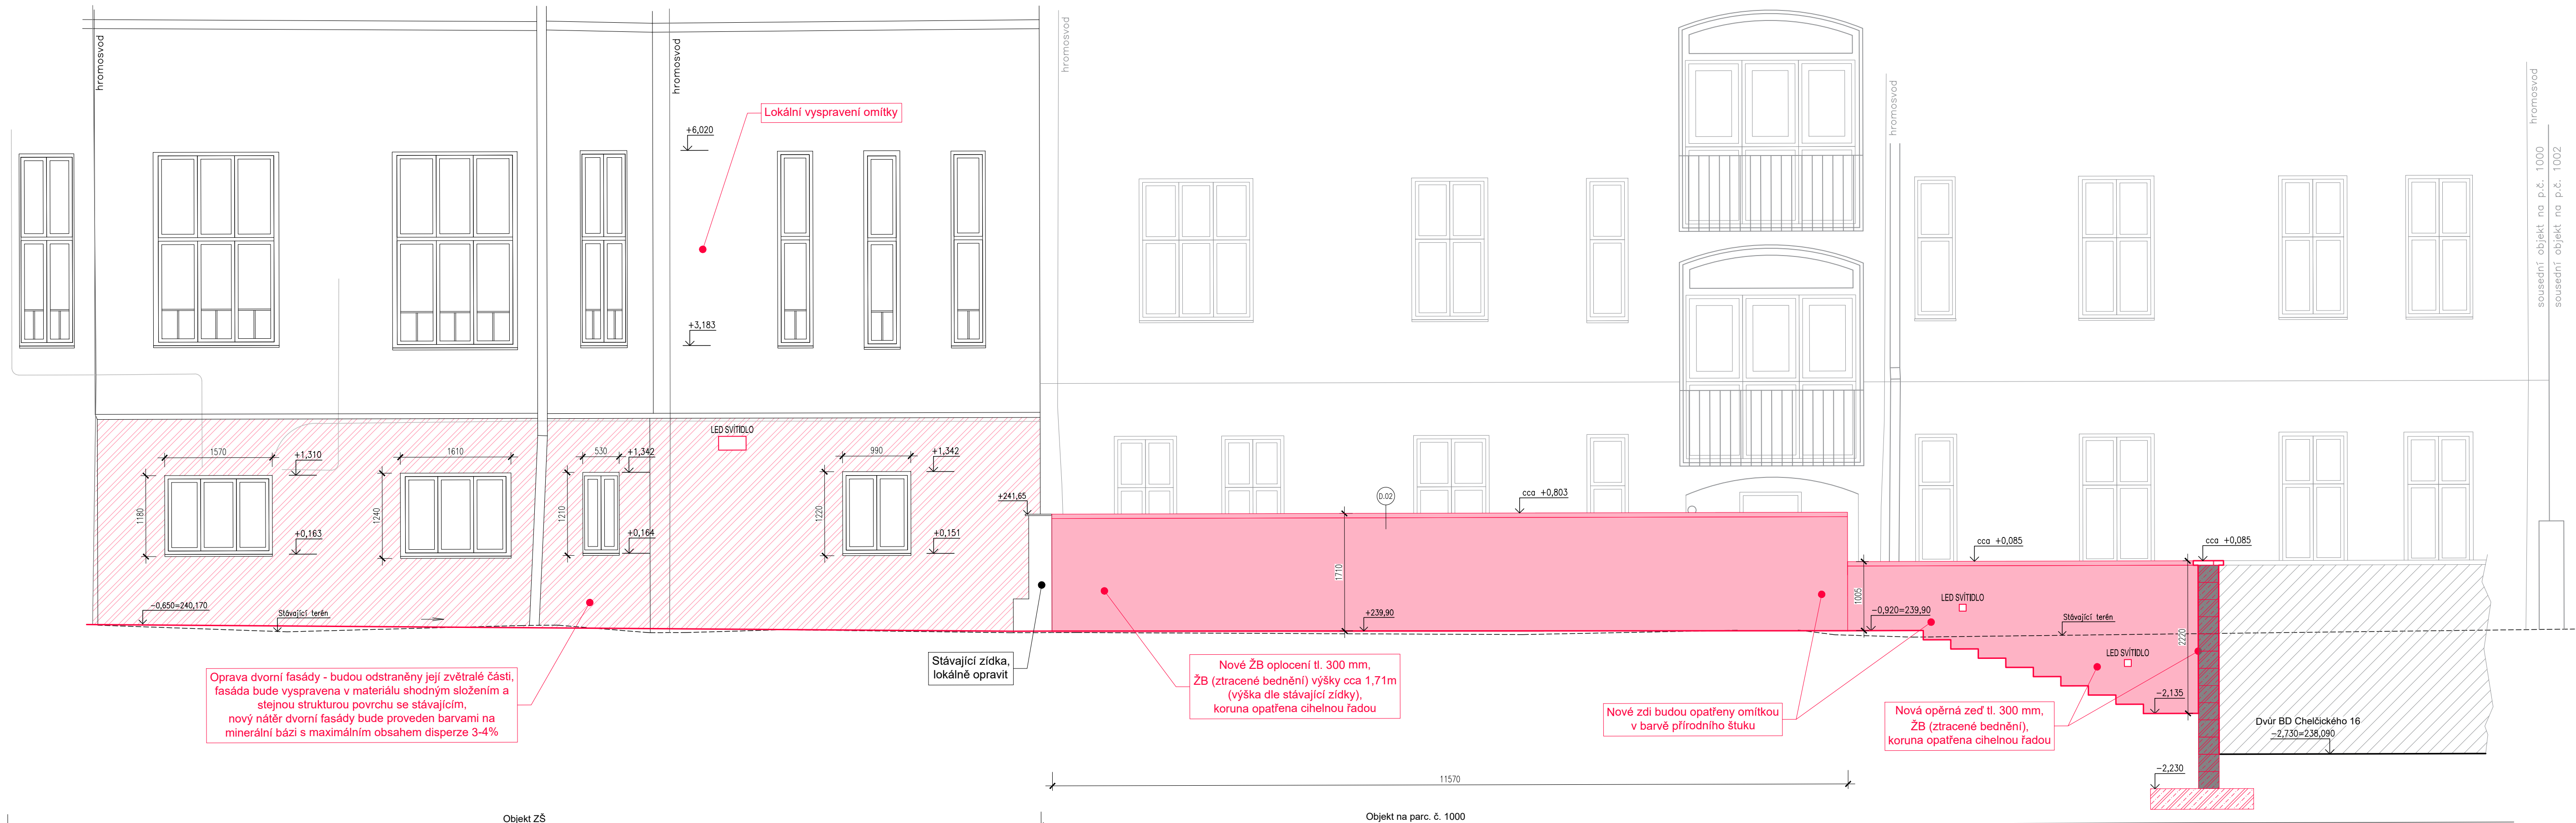

- LEGENDA:
- OPRAVA DVORNÍ FASÁDY - BUDOU ODSTRANĚNY JEJÍ ZVĚTRALÉ ČÁSTI, FASÁDA BUDE VYSPRAVENA V MATERIÁLU SHODNÝM SLOŽENÍM A STEJNOU STRUKTUROU POVRCHU SE STÁVAJÍCÍM, NOVÝ NÁTĚR DVORNÍ FASÁDY BUDE PROVEDEN BARVAMI NA MINERÁLNÍ BÁZI S MAXIMÁLNÍM OBSAHEM DISPERZE 3-4%
PLOCHA cca 35,45m²
 - NOVÉ ZDI BUDOU OPATŘENY OMÍTKOU V BARVĚ PŘÍRODNÍHO ŠTUKU
PLOCHA cca 27,95m²
 - ŽELEZOBETON, BETON C20/25 XC2, XF3, ZTRACENÉ BEDNĚNÍ (opěrná zeď), ROZMĚR 500x300x250mm

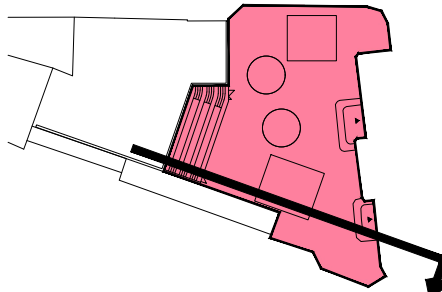

- POZNÁMKY:
- TATO DOKUMENTACE NENAHAZUJE DODAVATELSKOU A DÍLENSKOU DOKUMENTACI. DODAVATELSKÁ A DÍLENSKÁ DOKUMENTACE MUSÍ BÝT PŘED ZAPOČETÍM KONKRÉTNÍCH STAVEBNÍCH PRACÍ ODSOUHLASENA ARCHITEKTEM A INVESTOREM.
 - V TÉTO DOKUMENTACI BYLY PROJEKTANTEM ZVOLENY DOPORUČENÉ REFERENČNÍ MATERIÁLY, VÝROBKY A SYSTÉMY, KTERÉ VYKAZUJÍ POŽADOVANÉ TECHNICKÉ PARAMETRY. TYTO MATERIÁLY, VÝROBKY A SYSTÉMY MOHOU BÝT NAHRAZENY JINÝMI ZA PŘEDPOKLADU ZACHOVÁNÍ POŽADOVANÝCH TECHNICKÝCH PARAMETRŮ TĚCHTO ZVOLENÝCH A DOPORUČENÝCH REFERENČNÍCH STANDARDŮ. VÝŠE UVEDENÝ POSTUP MUSÍ BÝT VŽDY KONZULTOVÁN S ARCHITEKTEM A ODSOUHLASEN INVESTOREM.
 - VŠECHNY POUŽITÉ MATERIÁLY MUSÍ ODPOVÍDAT ČESKÝM NORMÁM, TECHNOLOGICKÝM, BEZPEČNOSTNÍM, HYGIENICKÝM A POŽÁRNÍM PŘEDPISŮM.
 - NA STAVBĚ MUSÍ BÝT VŽDY DODRŽOVÁNY VŠECHNY PRACOVNÍ, TECHNOLOGICKÉ A TECHNICKÉ POSTUPY A DOPORUČENÍ VÝROBCŮ JEDNOTLIVÝCH STAVEBNÍCH SYSTÉMŮ DLE ČSN A SOUVISEJÍCÍCH PŘEDPISŮ.
 - PŘI PROVÁDĚNÍ PRACÍ NUTNO DODRŽOVAT BEZPEČNOST A OCHRANU ZDRAVÍ DLE NAŘ. VLÁDY 591/2006 Sb.
 - VEŠKERÉ STAVEBNÍ PRÁCE MUSÍ PROBÍHAT V KOORDINACI SE VŠEMI SOUVISEJÍCÍMI PROJEKTY A JEDNOTLIVÝMI PROFESEMI.
 - ROZMĚRY A POLOHY PRVKŮ NUTNO OVĚŘIT NA STAVBĚ, PŘÍPADNÉ ZMĚNY MUSÍ BÝT ODSOUHLASENY ARCHITEKTEM A INVESTOREM.
 - VZORKY A VÝROBKY BUDOU PŘEDLOŽENY KE SCHVÁLENÍ ARCHITEKTOVI A INVESTOROVÍ.

- UPOZORNĚNÍ:
- TENTO STAVEBNÍ VÝKRES JE VÝKRESEM SKUTEČNÉHO STAVU EXISTUJÍCÍ BUDOVY A VZNIKL ZA POMOCI NEJROZŮZNĚJŠÍCH GEODETICKÝCH METOD, EXISTUJÍCÍCH PLÁNŮ, FOTOGRAFIÍ A NÁSLEDNĚ BYL OKÓTOVÁN.
 - VEŠKERÉ HODNOTY ZDE UVEDENÉ JSOU ZATÍŽENY NEVYHNUTELNOU CHYBOU, KTERÁ DOPROVÁŽÍ KAŽDÉ MĚŘENÍ. VELIKOST TĚTO CHYBY JE PROMĚNLIVÁ A ODHAD JEJÍ STŘEDNÍ HODNOTY JE:
 - cca 25mm pro vodorovné vzdálenosti
 - cca 30mm pro svislé vzdálenosti a výšky
 - PLATÍ JAK KÓTY, TAK KRESBA V INTERVALECH URČENÝCH VÝŠE UVEDENÝMI STŘEDNÍMI CHYBAMI S TĚMITO VÝJÍMKAMI:
 - kóty nelze sčítat, protože jsou zaokrouhleny na 5mm, je možné odměřovat
 - v označených oblastech nebylo měření provedeno pro nepřístupnost a kresba je schématická

kótováno v milimetrech, výškové kóty v metrech

NÁZEV AKCE: VYUŽITÍ VNITROBLOKU PŘI ZÁKLADNÍ ŠKOLE LUPÁČOVA Lupačova 1200/1, 130 00 Praha 3 - Žižkov, parc. č. 1001, k.ú. Žižkov			
STAVEBNÍK: Městská část Praha 3 Odbor školství Havlíčkovo nám. 700/9, 130 00 Praha 3		STUPEŇ: DPS - dokumentace pro provádění stavby	
		DATUM: 09/2024	
GENERALNÍ PROJEKTANT: CONTRACTIS, s.r.o. Moulikova 3286/1b 150 00 Praha 5 Ing. Zbyněk Pavlas, ČKAIT Ing. Nikola Nagyová		PROJEKTANT ČÁSTI: CONTRACTIS, s.r.o. Moulikova 3286/1b 150 00 Praha 5 Ing. Zbyněk Pavlas, ČKAIT Ing. Nikola Nagyová	

ČÁST: D.1.1 - ARCHITEKTONICKO STAVEBNÍ ŘEŠENÍ			
NÁZEV VÝKRESU: POHLED JIŽNÍ - nový stav		MĚŘÍTKO: 1:50	
INDEX: 724pt03 PROJEKT	DPS STUPEŇ	D.1.1 ČÁST	N403 OBJEKT ČÍSLO VÝKRESU: D.1.1.10