


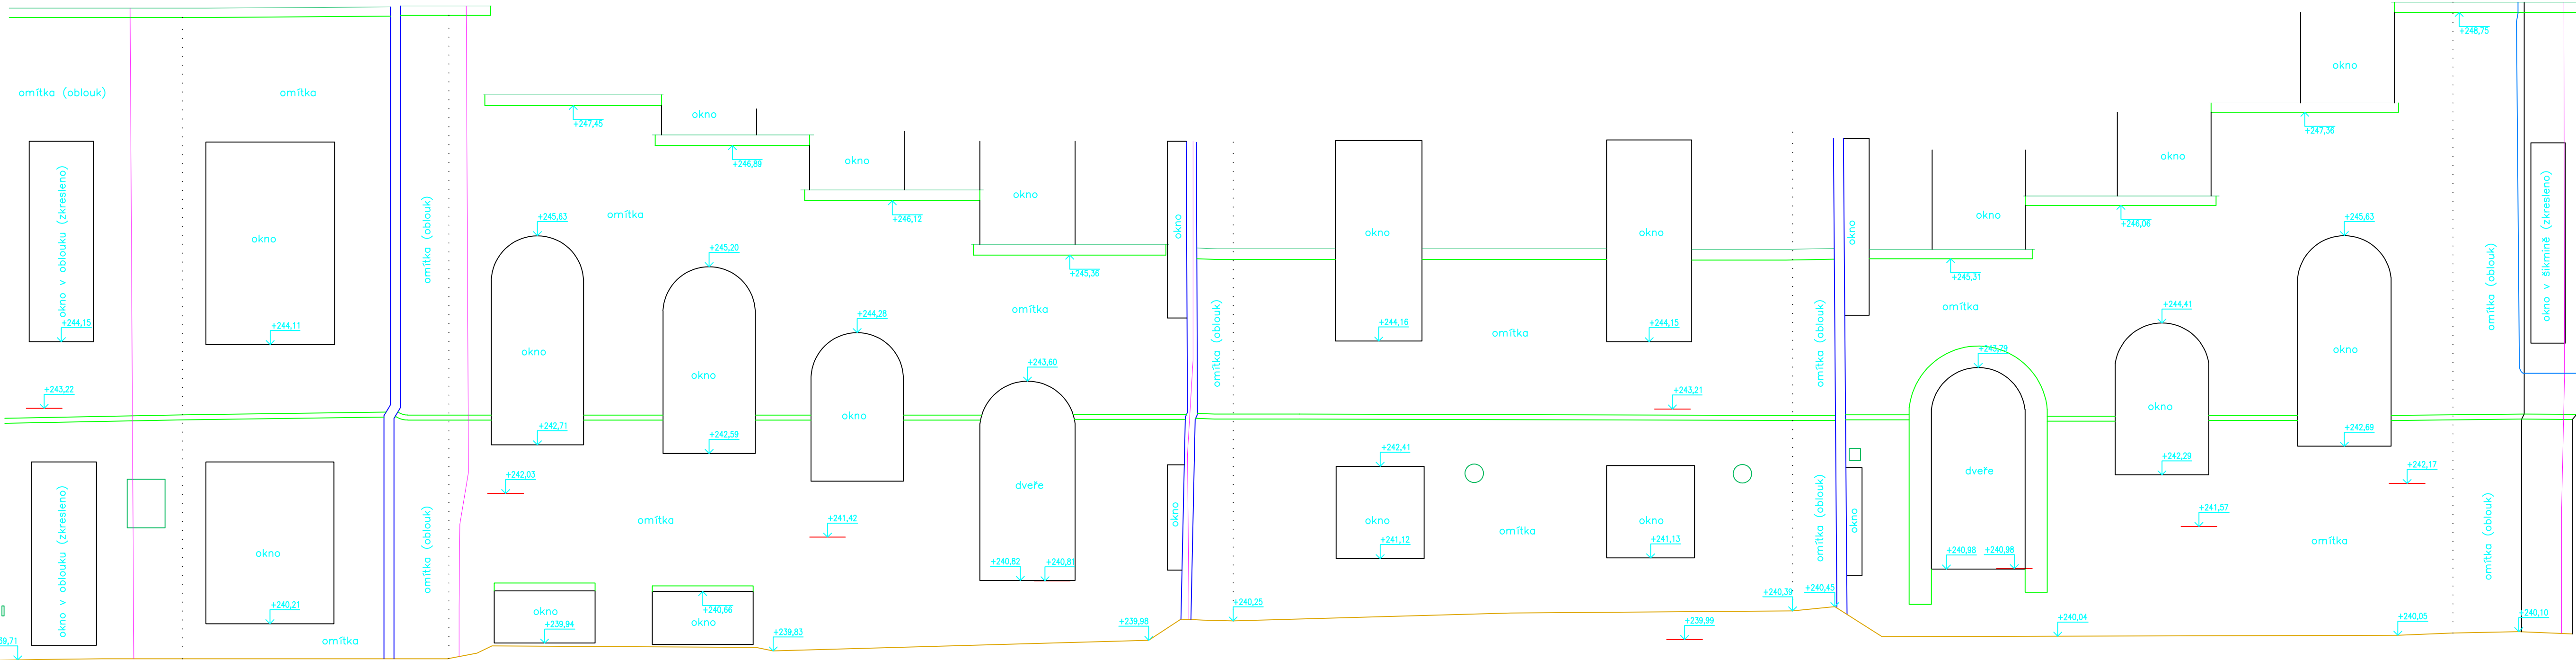

	Geodetická kancelář Nedoma & Řezník, s.r.o. Plukovníka Mráze 1425/1, Praha tel.: 271 725 374, www.nedomareznik.cz		MĚŘIL	VYHOTOVIL	
			Ing. J. Bartůněk	Ing. J. Bartůněk	
			STAV KE DNI	20.02.2024	
			VYHOTOVIL DNE	22.02.2024	
OBJEDNATEL:	CONTRACTIS, s.r.o.		ČÍSLO ZAKÁZKY		390032/2024
KATASTRÁLNÍ ÚZEMÍ:	Žižkov		SOUDADNÝ SYSTÉM	VÝŠKOVÝ SYSTÉM	MĚŘITKO MAPY
NÁZEV AKCE:	Geodetické práce ZŠ Lupáčova		MÍSTNÍ	Bpv	1:50
VÝKRES:	Pohled na fasádu – východ				