


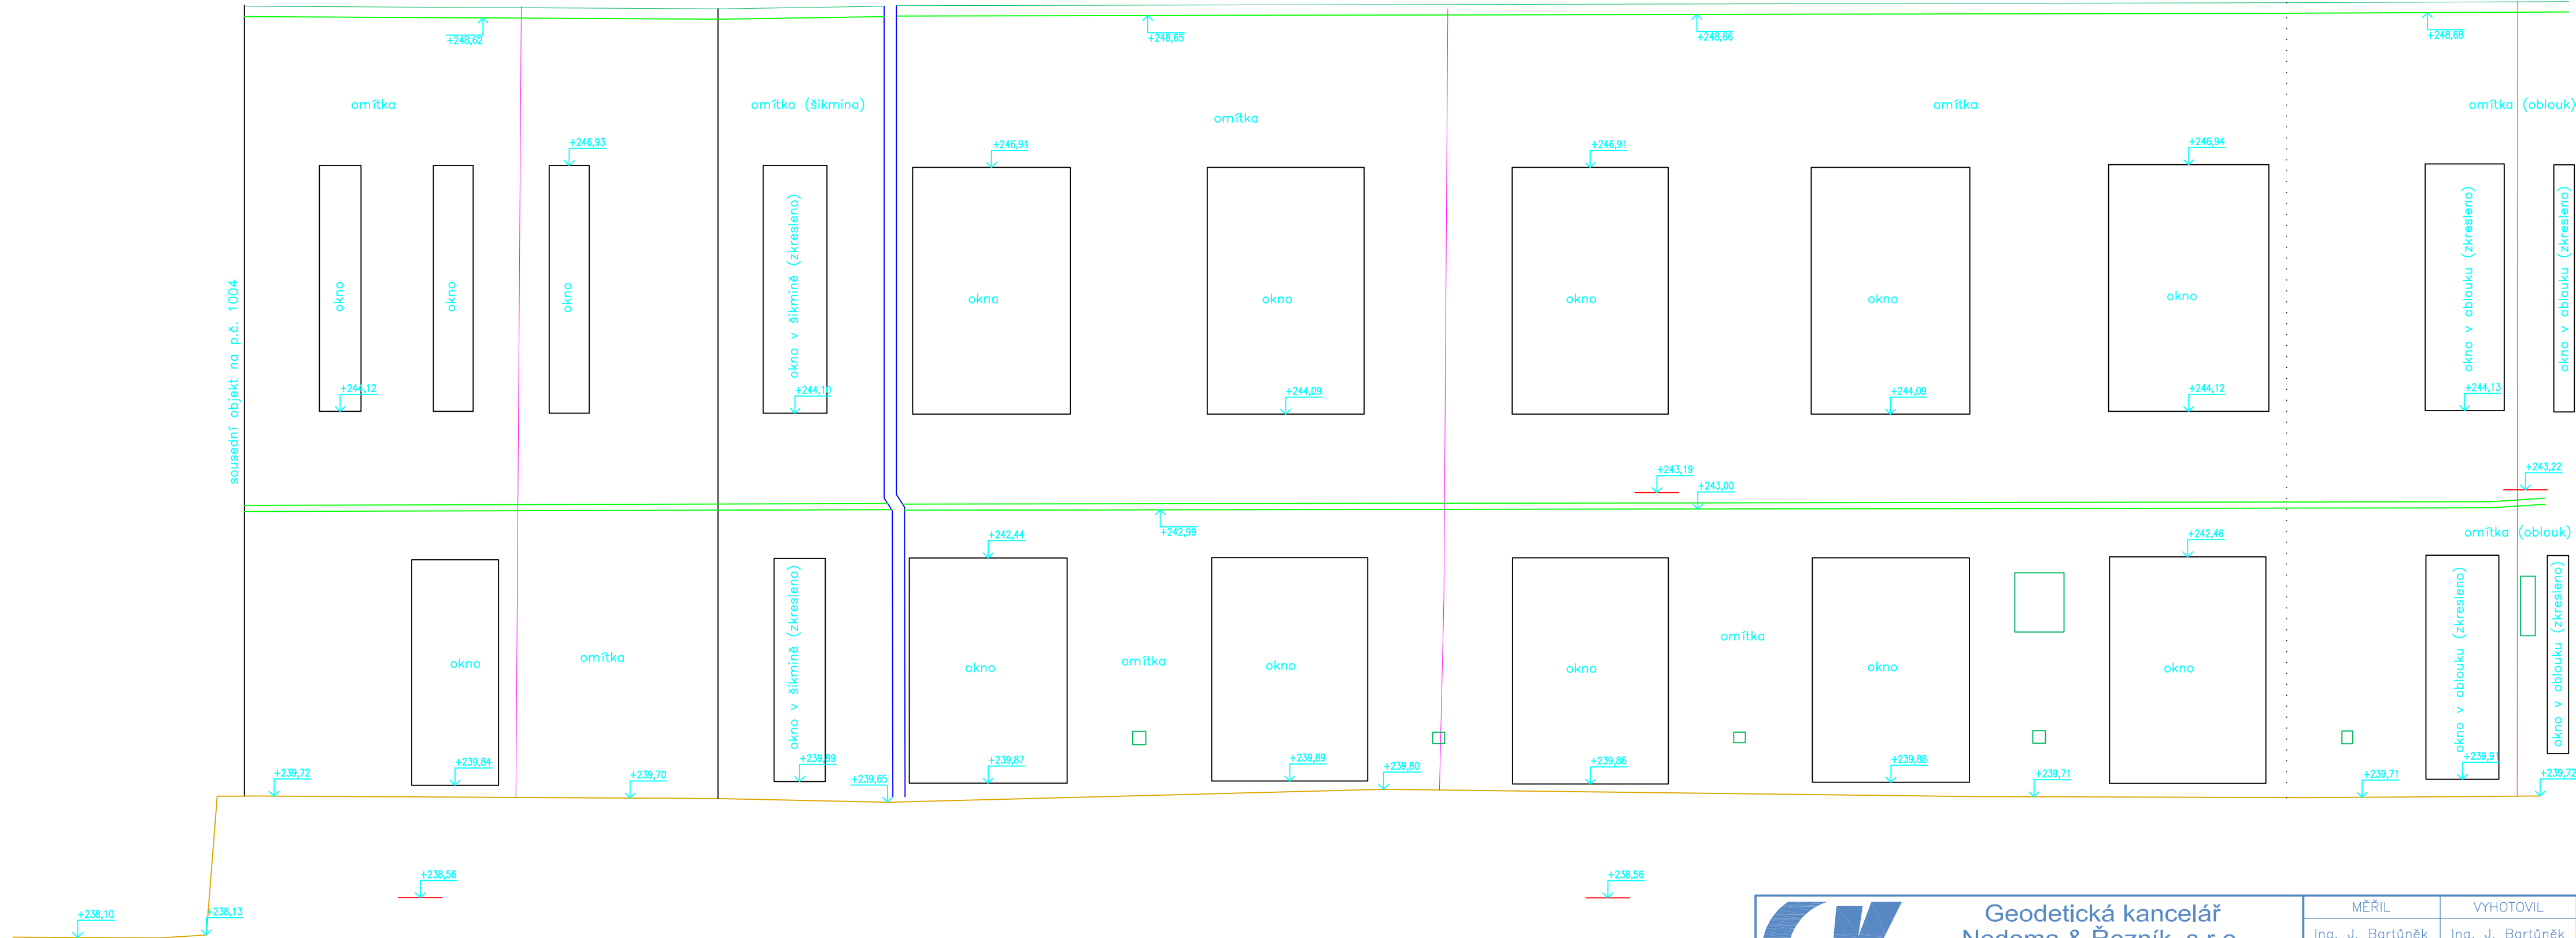

GK Geodetická kancelář Nedoma & Řezník, s.r.o. Plukovníka Mráze 1425/1, Praha tel.: 271 725 374, www.nedomareznik.cz	MĚŘIL		VYHOTVIL	
	Ing. J. Bartůněk		Ing. J. Bartůněk	
OBJEDNATEL: CONTRACTIS, s.r.o. KATASTRÁLNÍ ÚZEMÍ: Žižkov NÁZEV AKCE: Geodetické práce ZŠ Lupáčova	STAV KE DNI		20.02.2024	
	VYHOTVIL DNE		22.02.2024	
VÝKRES: Pohled na fasádu – sever	ČÍSLO ZAKÁZKY		390032/2024	
	SOUŘADNÝ SYSTÉM	VÝŠKOVÝ SYSTÉM	MĚŘÍTKO MAPY	
	MÍSTNÍ	Bpv	1:50	