


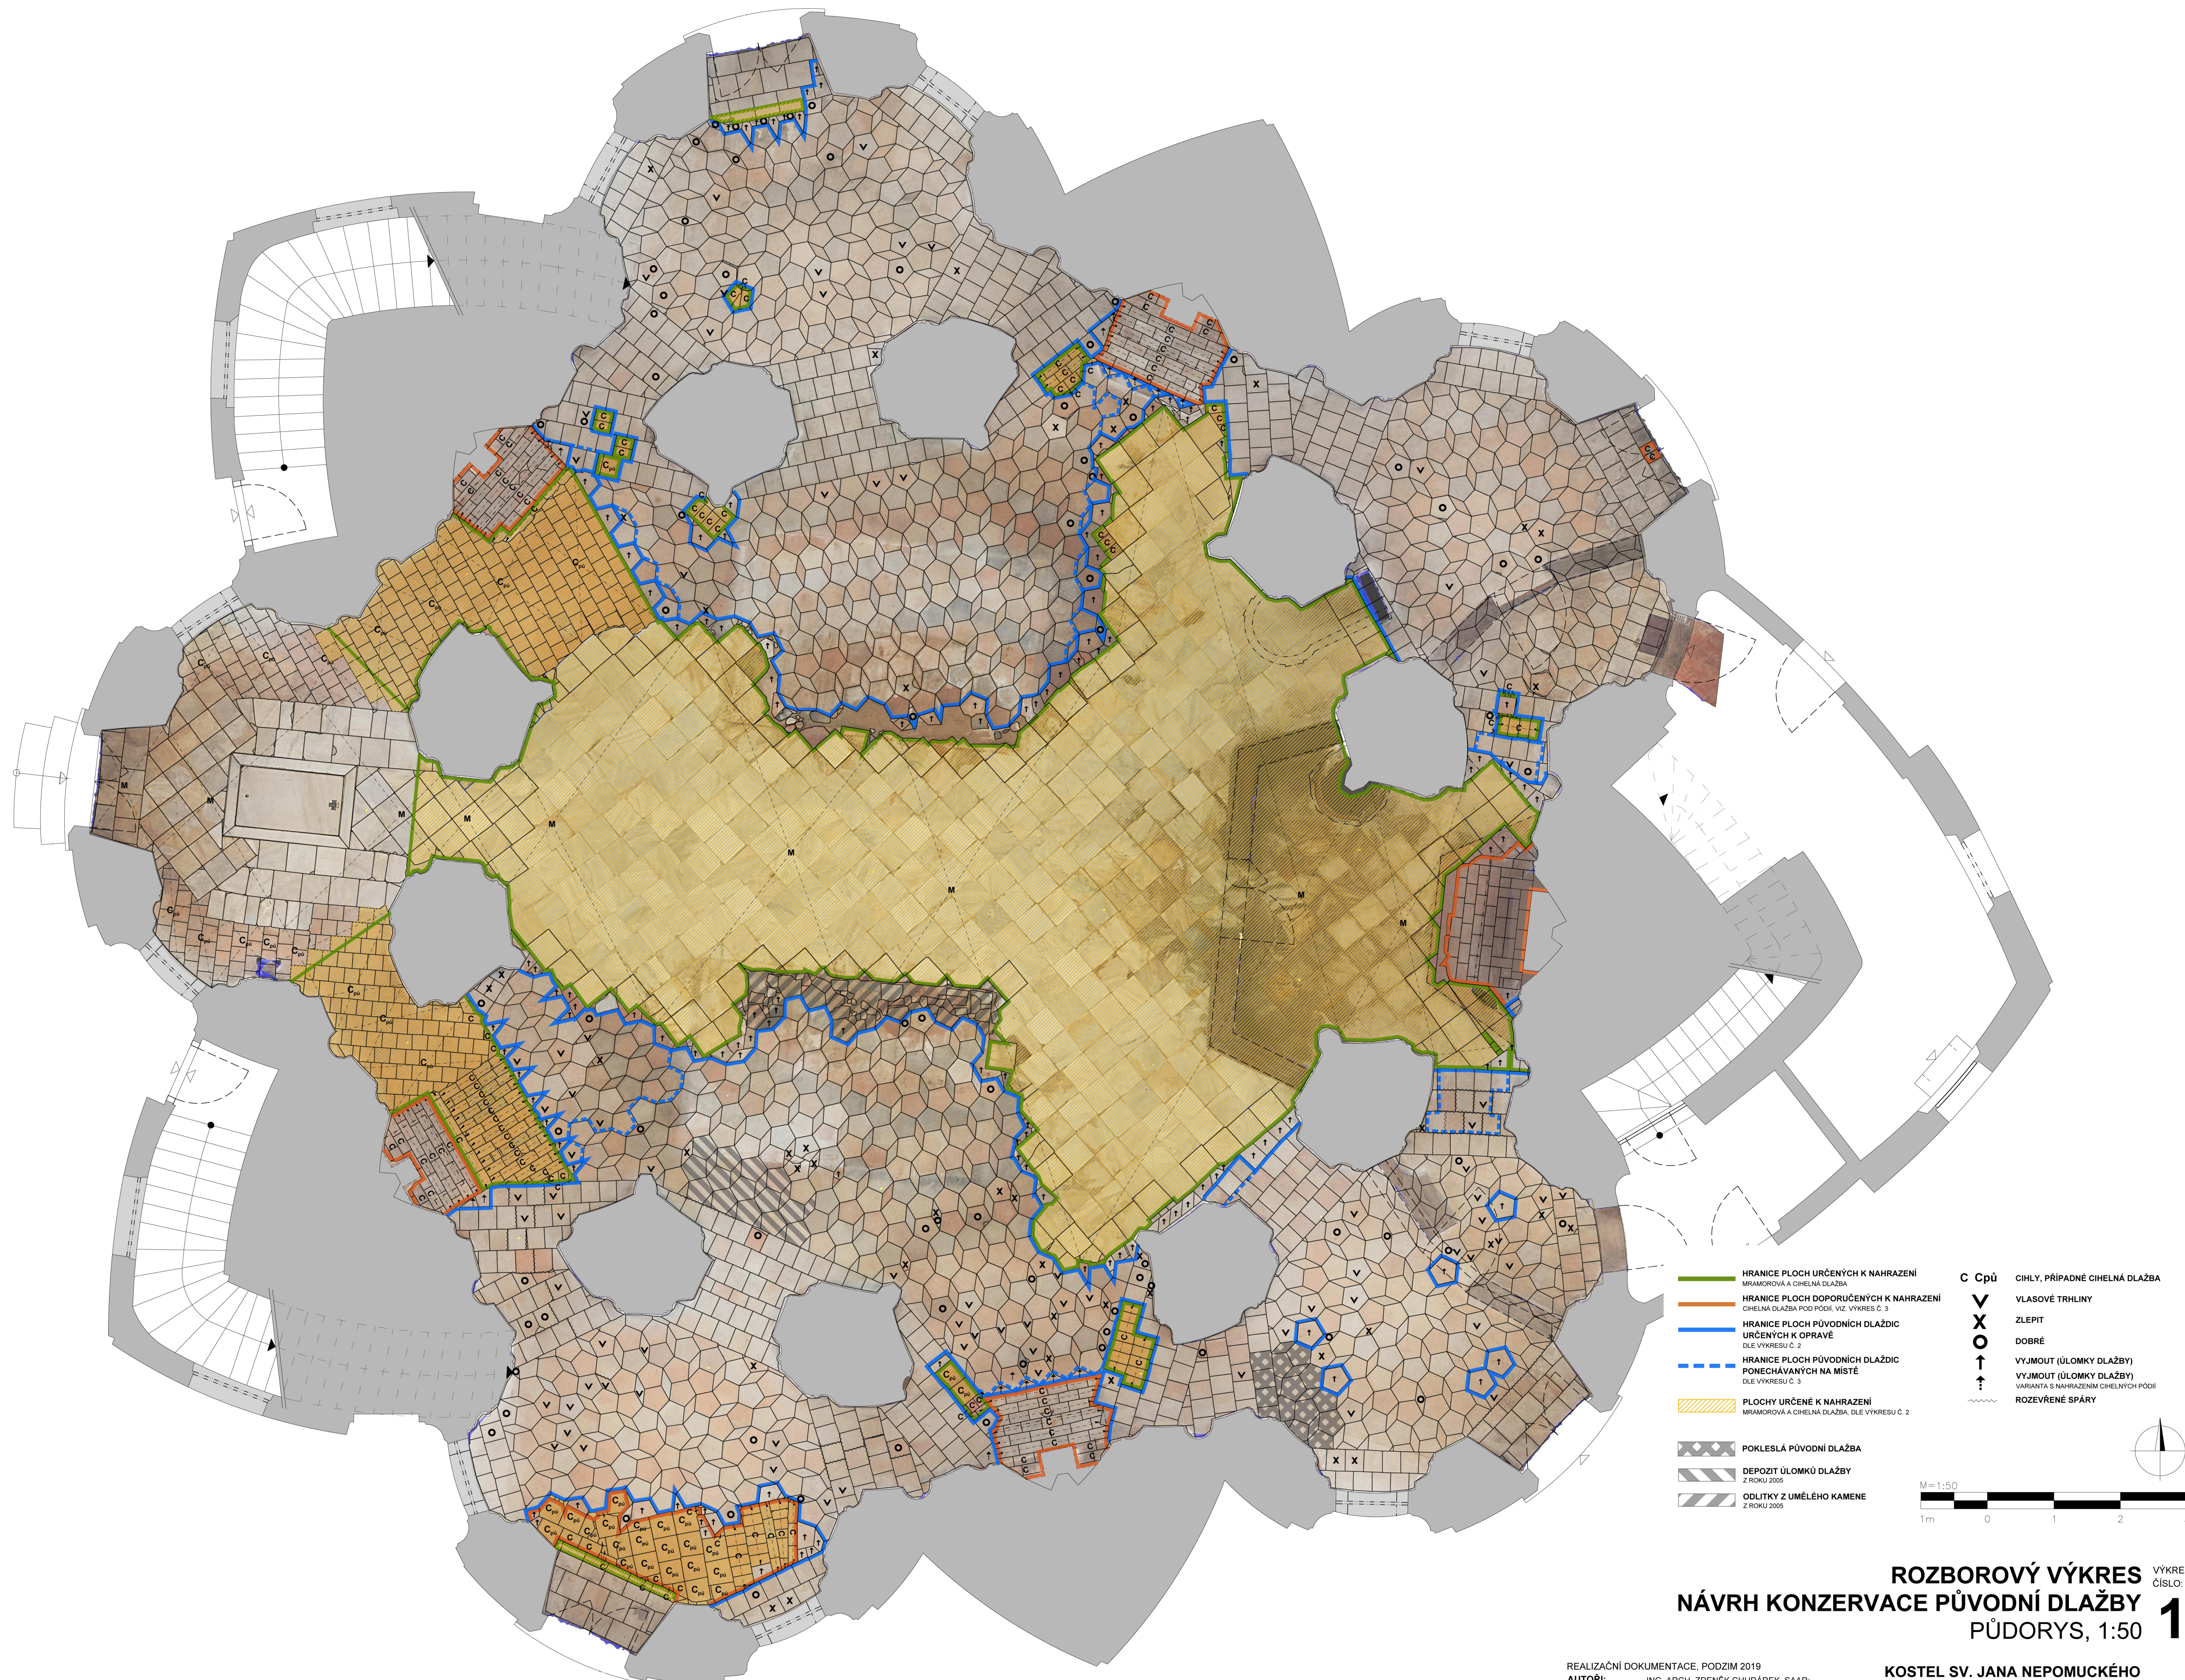

ROZBOROVÝ VÝKRES
NÁVRH KONZERVACE PŮVODNÍ DLAŽBY
PŮDORYS, 1:50

VÝKRES
ČÍSLO: 1

REALIZAČNÍ DOKUMENTACE, PODZIM 2019
AUTOŘI: ING. ARCH. ZDENĚK CHUDÁREK, SAAR;
AKAD. MALÍŘ TOMÁŠ RAFL
SPOLUPRÁCE: ING. ARCH. VLADIMÍR KLAĐIVA
KONZULTACE: PAVEL JERIE

KOSTEL SV. JANA NEPOMUCKÉHO
NA ZELENÉ HOŘE, ŽDÁR NAD SÁZAVOU
OPRAVA DLAŽBY PRÍZEMÍ