


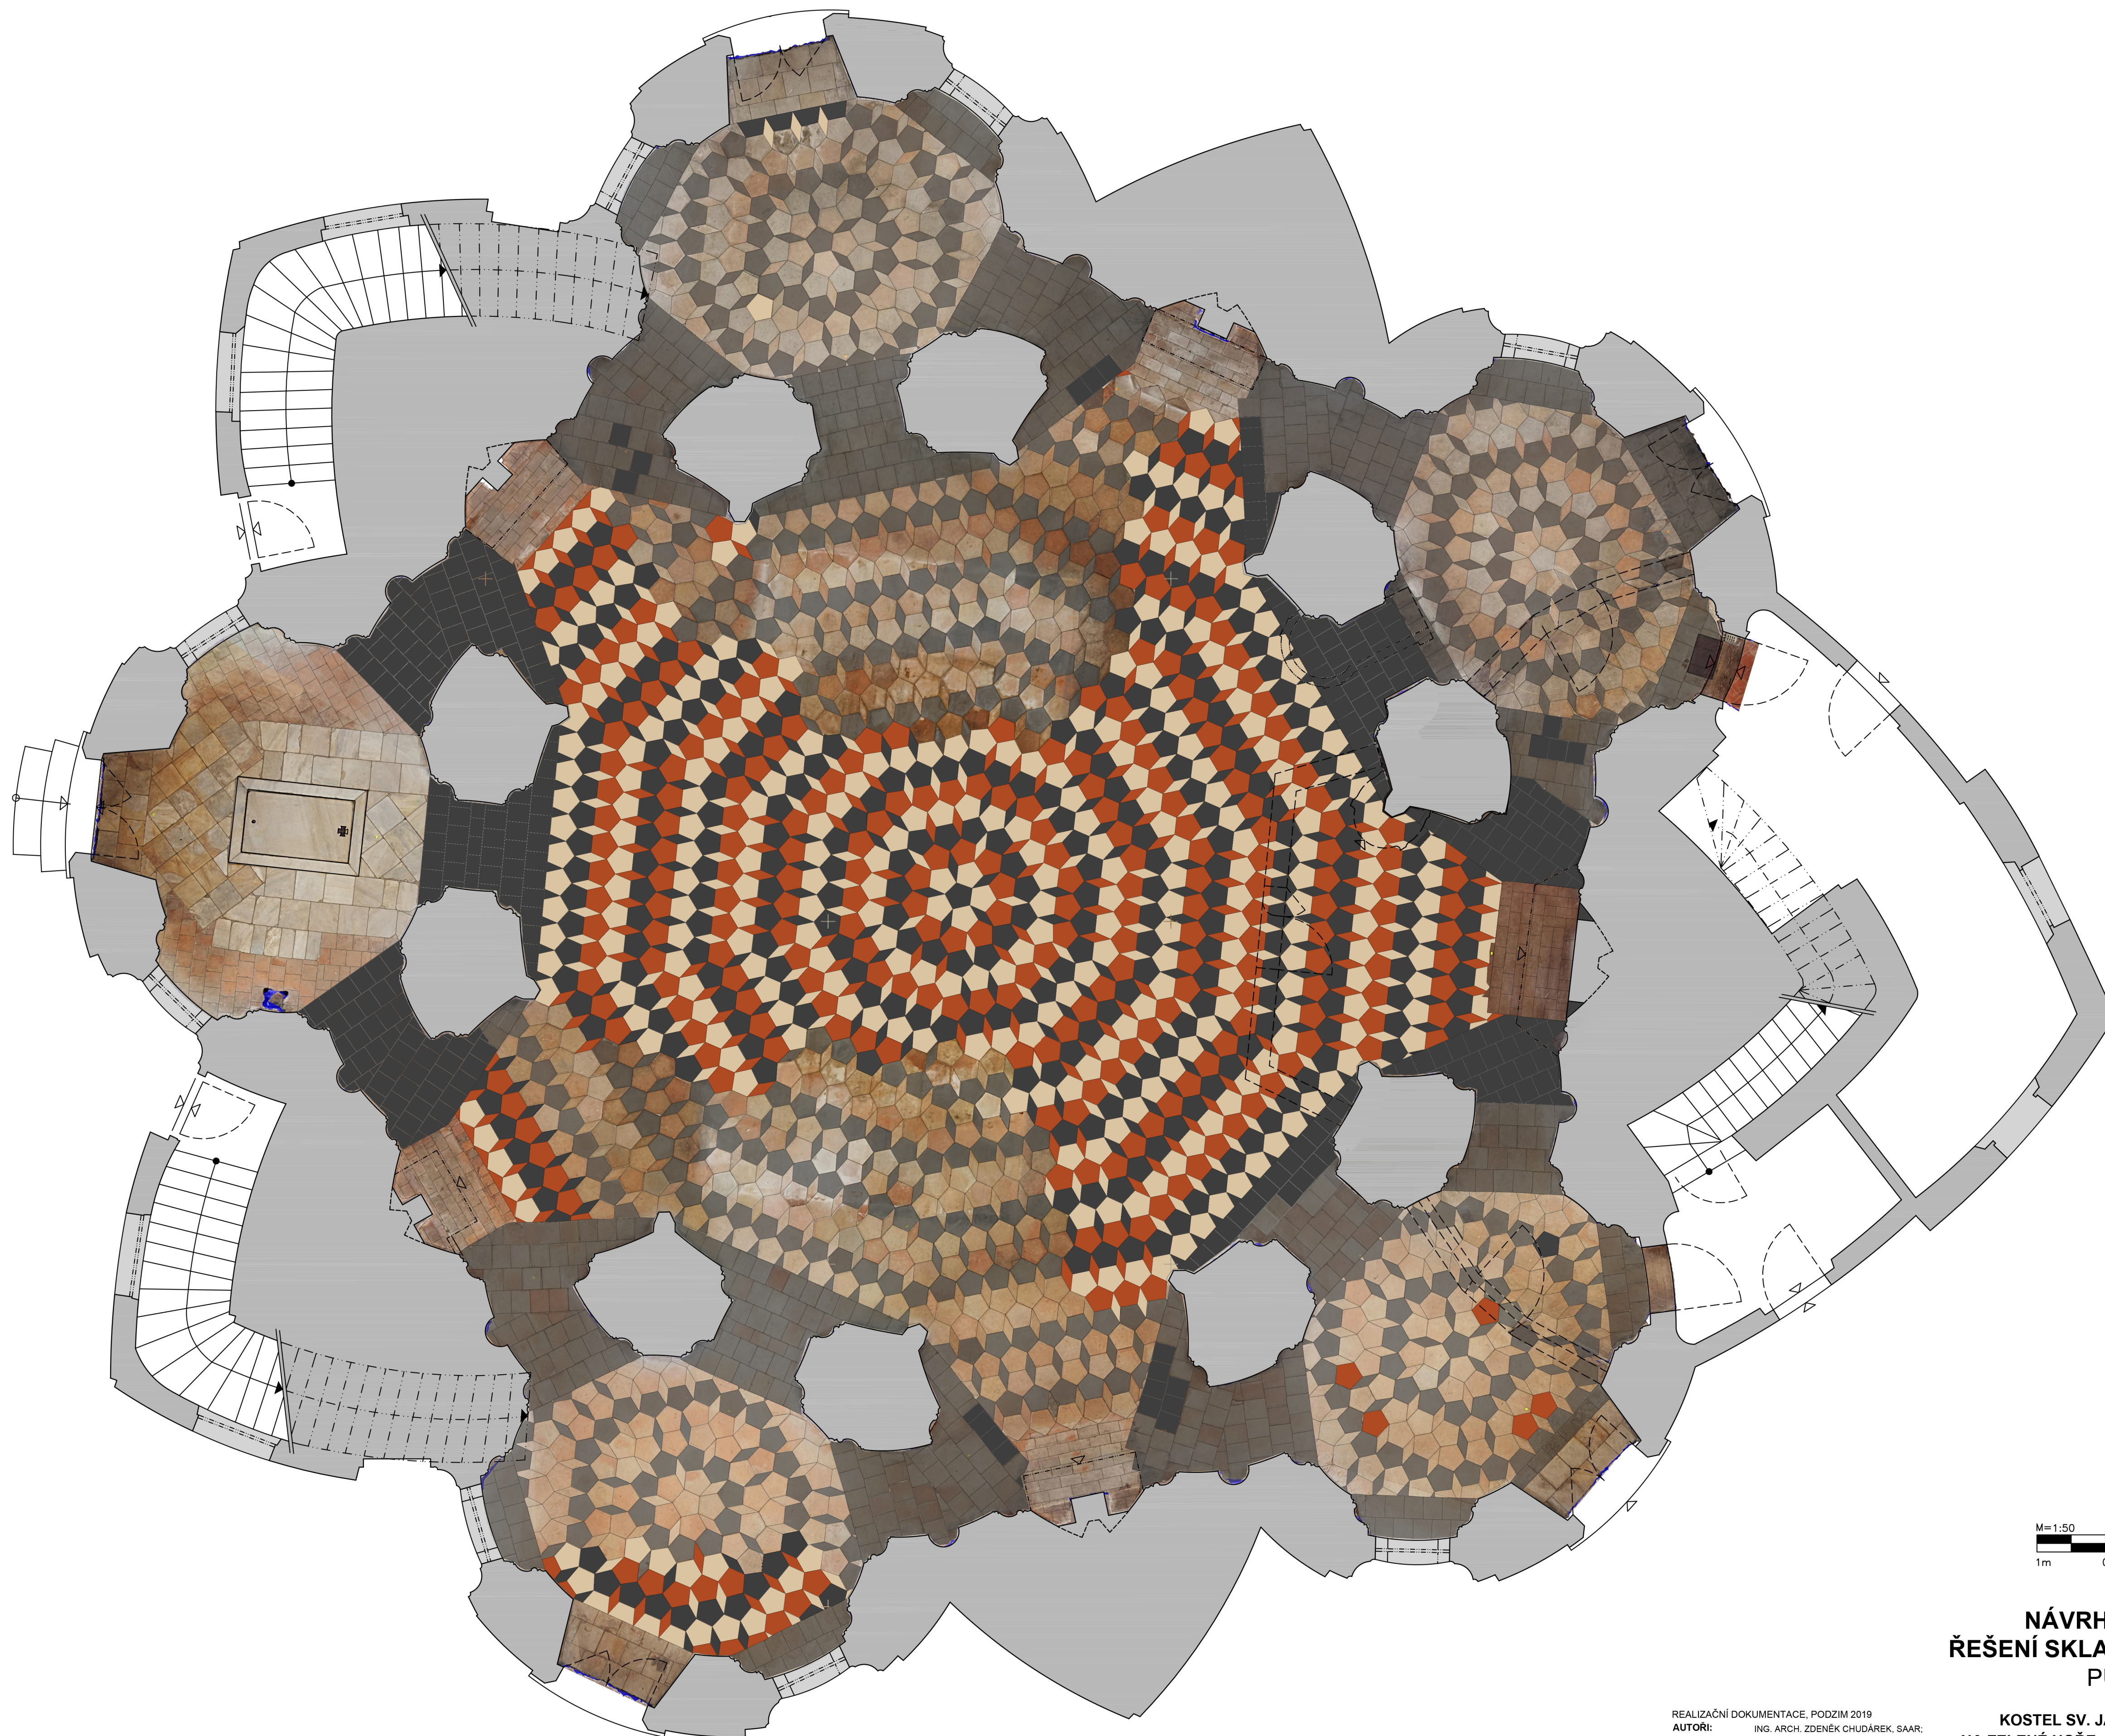

M=1:50
1m 0 1 2 3



NÁVRHOVÝ VÝKRES
ŘEŠENÍ SKLADBY DLAŽBY
PŮDORYS, 1:50
VÝKRES
ČÍSLO: **2**

REALIZAČNÍ DOKUMENTACE, PODZIM 2019
AUTORI:
ING. ARCH. ZDENĚK CHUDÁREK, SAAR:
AKAD. MALÍŘ TOMÁŠ RAFL
ING. ARCH. VLADIMÍR KLADIIVA
PÁVEL JERIE

KOSTEL SV. JANA NEPOMUCKÉHO
NA ZELENÉ HOŘE, ŽDÁR NAD SÁZAVOU
OPRAVA DLAŽBY PŘÍZEMÍ