


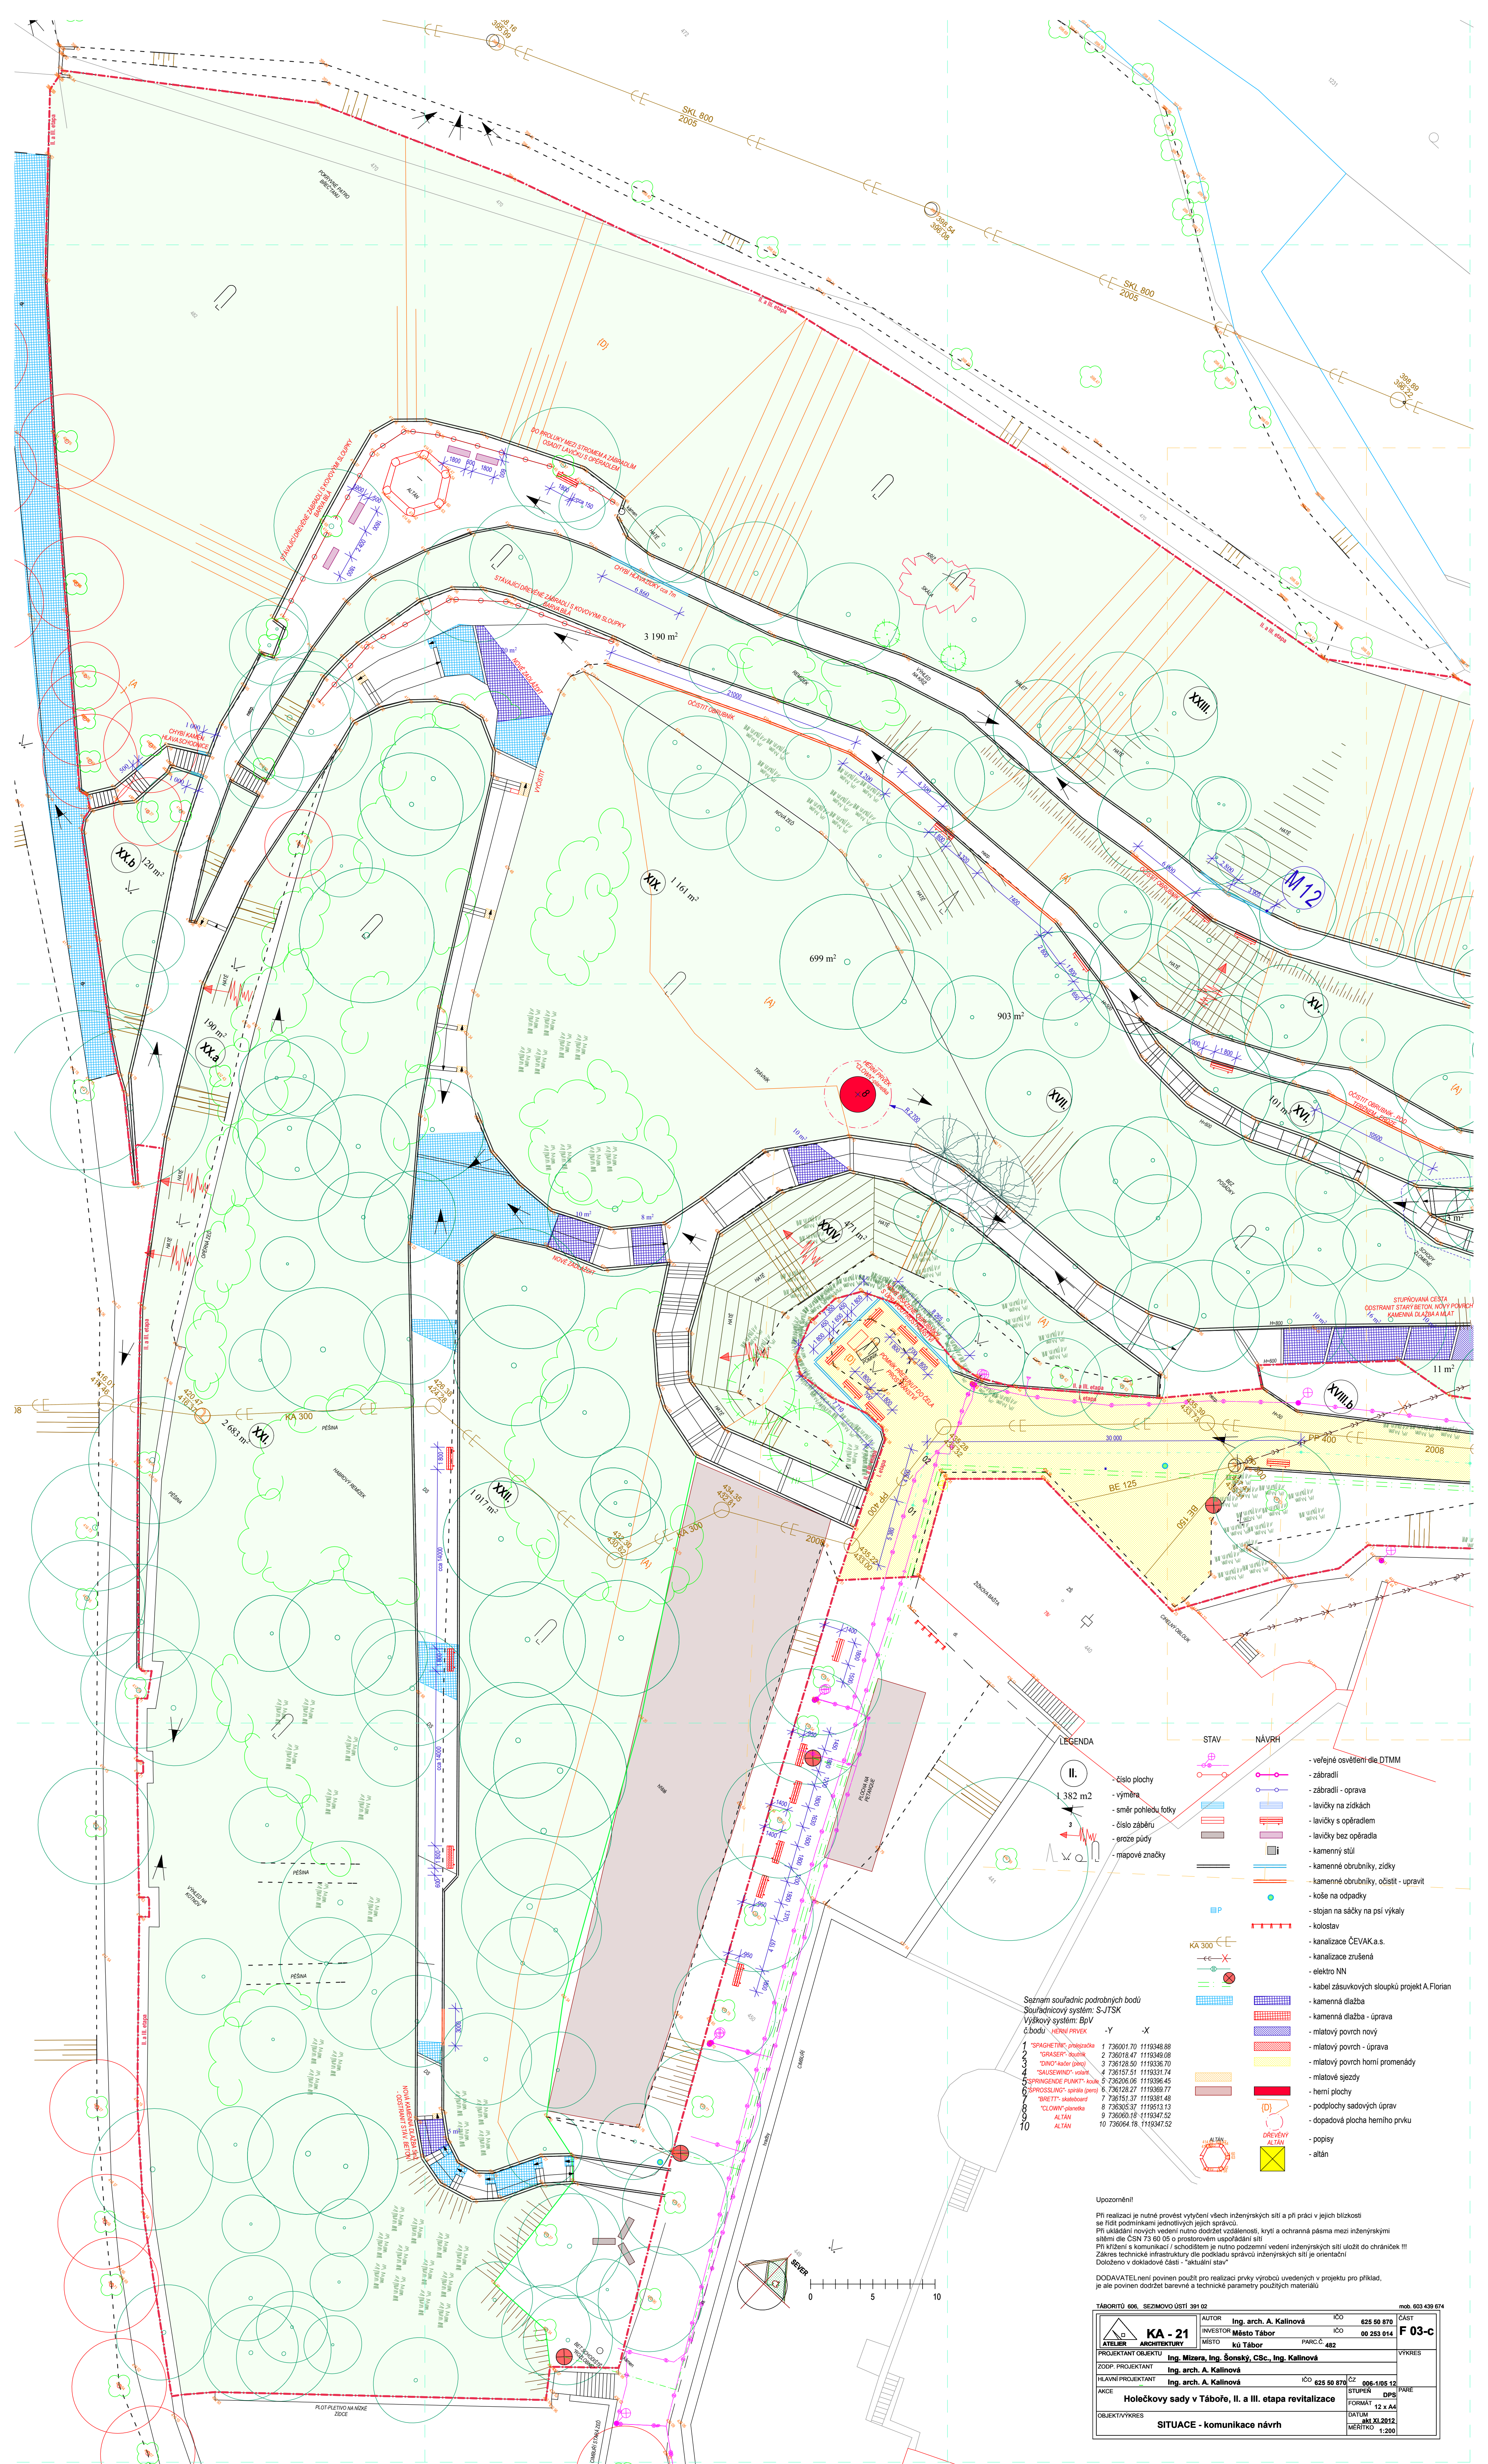

Upozornění
Při realizaci je nutné provést vytyčení všech inženýrských sítí a při práci v jejich blízkosti se řídit podmínkami jednotlivých jejich správců.
Při ukládání nových vedení nutno dodržet vzdálenosti, krytí a ochranná pásma mezi inženýrskými sítěmi dle ČSN 73 00 05 o prostorovém uspořádání sítí.
Při křížení s komunikací / schodištěm je nutno podzemní vedení inženýrských sítí uložit do chránek !!!
Zároveň je nutno provést podzemní vedení inženýrských sítí v orientaci.
Doloženo v dokladové části - "aktuální plán".

DODAVATEL není povinen použít pro realizaci prvky výrobků uvedených v projektu pro příklad, je ale povinen dodržet barevné a technické parametry použitých materiálů.

TABORITÚ 006, SEZIMOVÝ ÚSTÍ 391 02		mob. 603 439 674			
 KA - 21 PROJEKTANT	AUTOR	Ing. arch. A. Kalinová	ICO	625 50 870	ČÁST
	INVESTOR	Město Tábor	ICO	00 253 014	F 03-c
	MÍSTO		PARC. č.	482	
	PROJEKTANT		Ing. Mitzera, Ing. Šosný, CSc., Ing. Kalinová	VÝKRES	
	HLAVNÍ PROJEKTANT		Ing. arch. A. Kalinová	VÝKRES	
	AKCE		Holečkovy sady v Táboře, II. a III. etapa revitalizace	STUPEN	DPH
OBJEKT VÝKRES		SITUACE - komunikace návrh	FORMÁT	12 x A4	POŘÍZENÍ
			DATA	21. XI 2012	
			TERČO	1:200	