




ŘEZ A-A
M 1:100

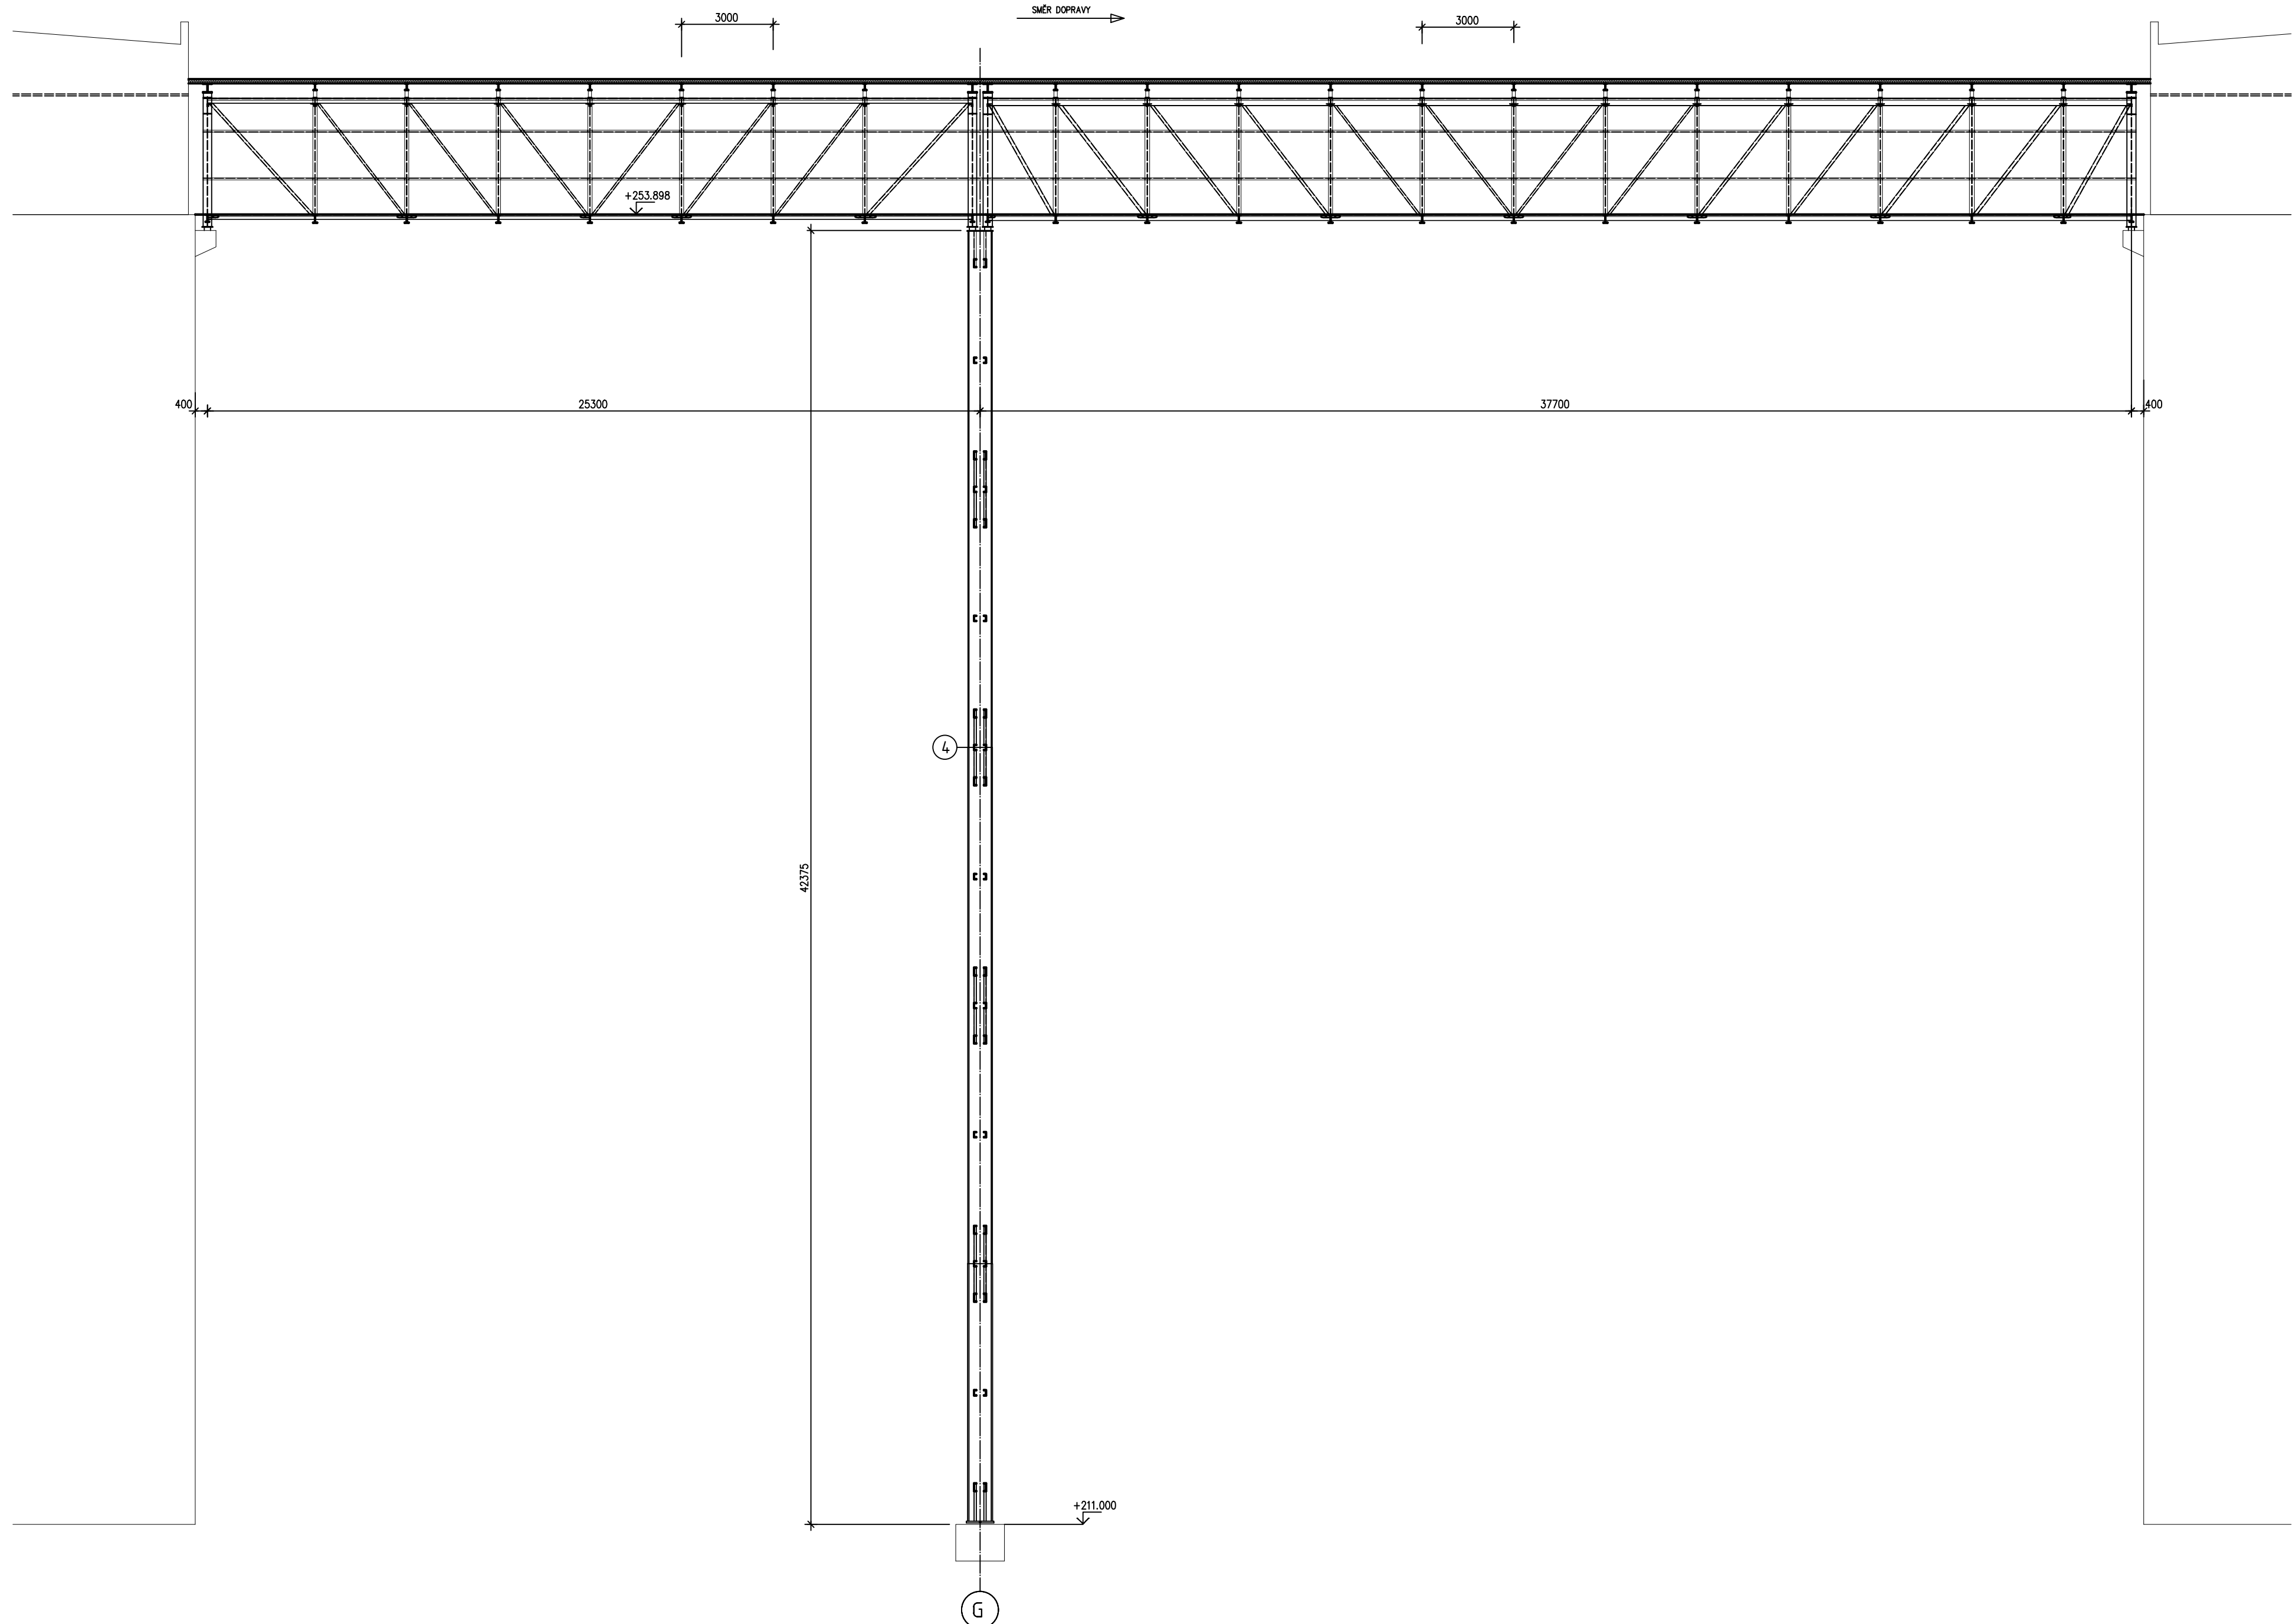


POHLED 1
1:100

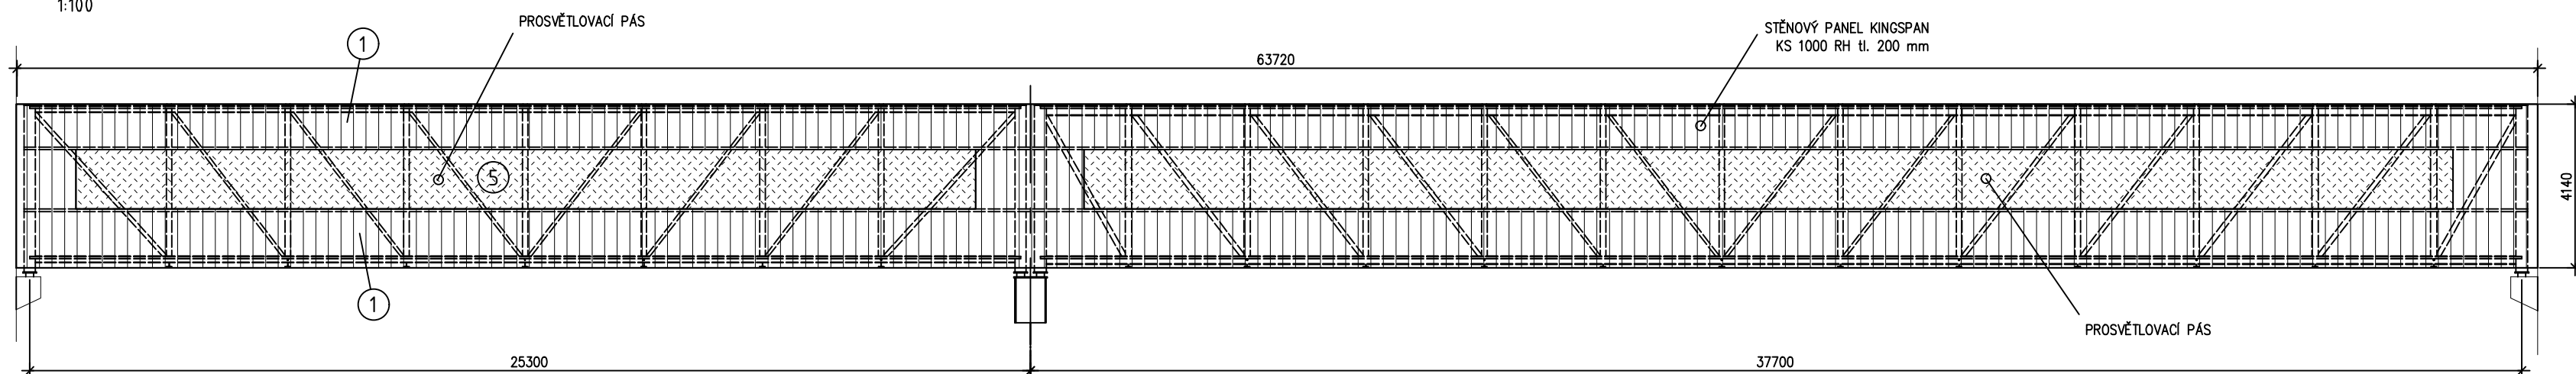


POHLED 2
M 1:100

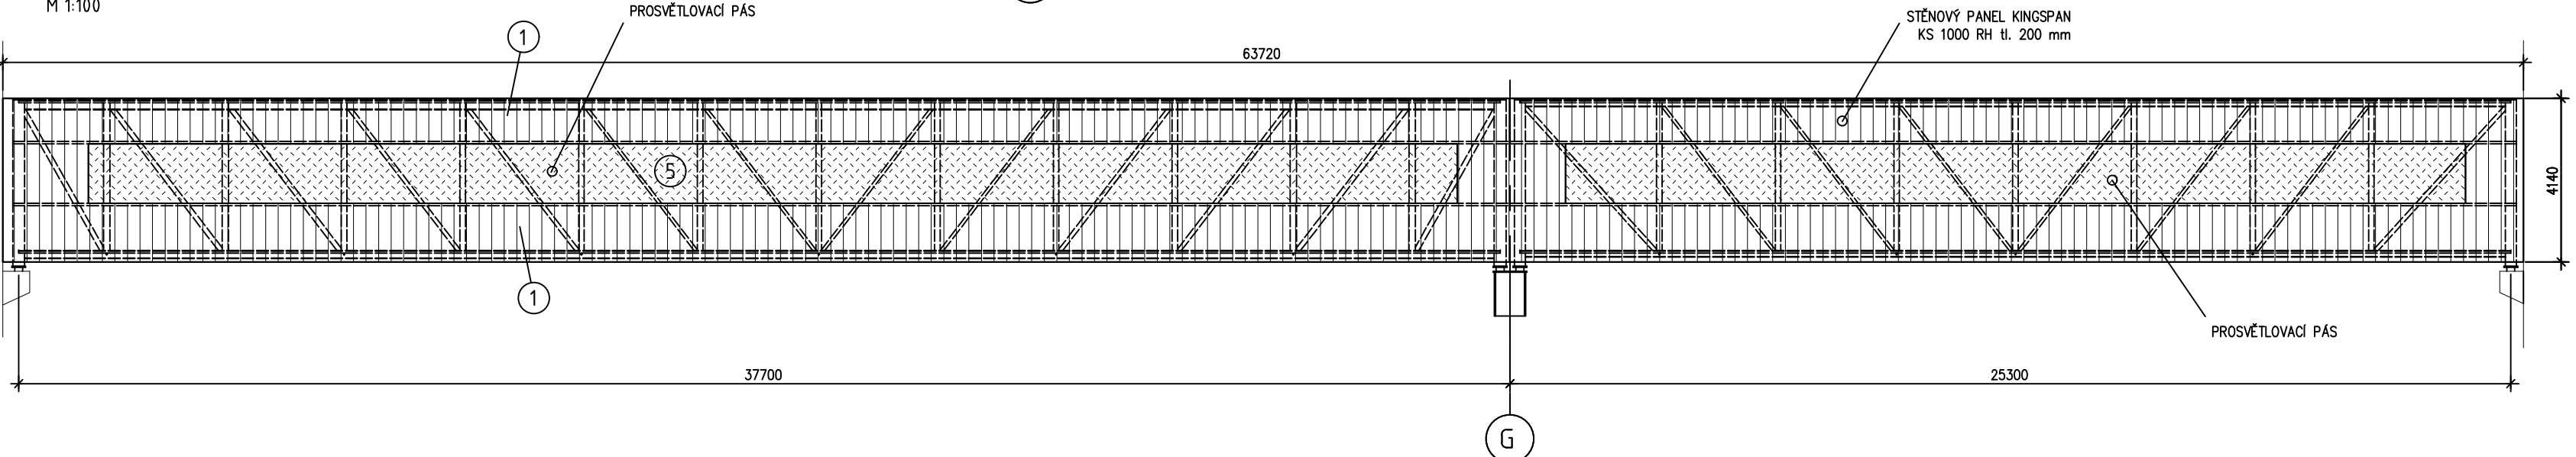

ŘEZ B-B
M 1:100

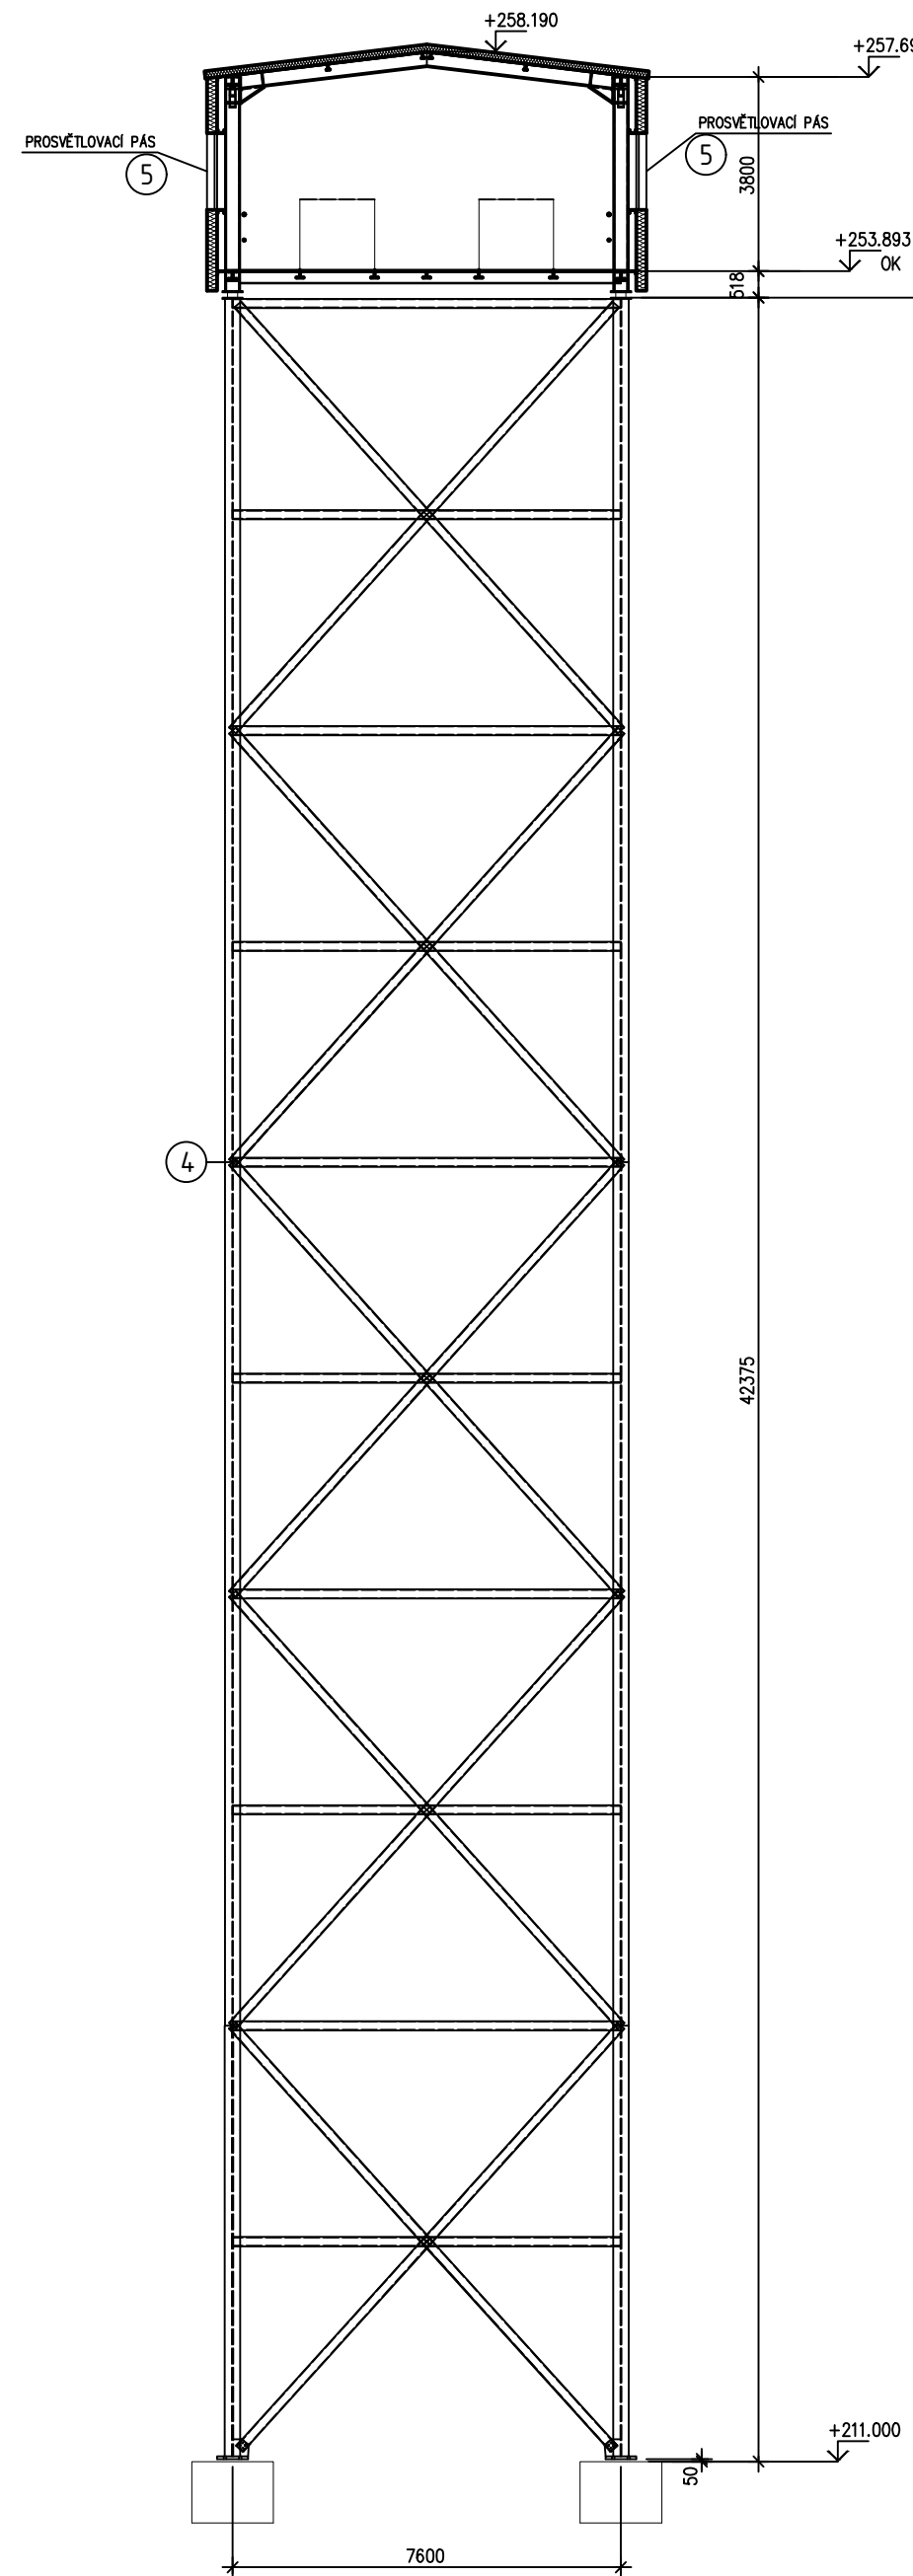


ŘEZ C-C
M 1:100

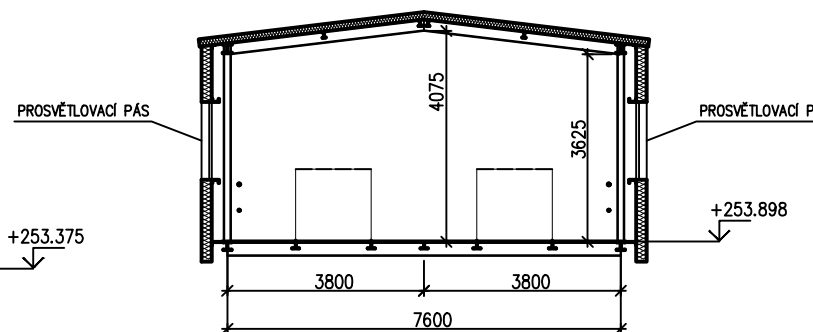

BAREVNÉ ŘEŠENÍ

- 1 METALICKÁ FASÁDA - RAL 9007
- 2 ŽÁROVÉ ZINKOVÁNÍ
- 3 VÝPLNĚ OTVORŮ - RAL 9007/RAL 7042

SCHEMA OBJEKTU S0104

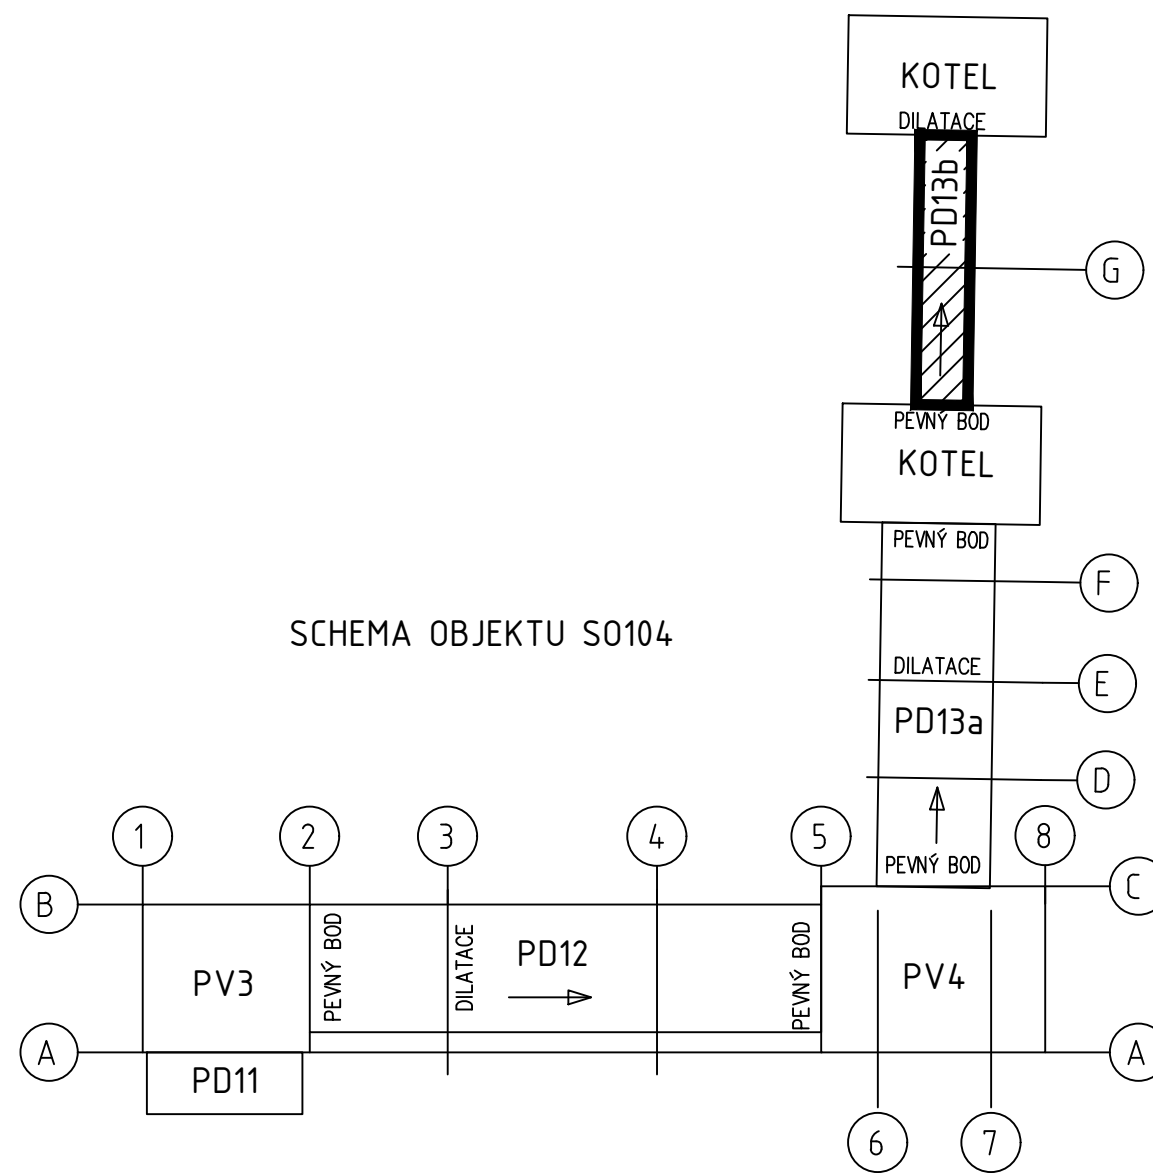

 AFRY Ing. Jaroslav AFRY Hospitál 1275/13 140 00 Praha 4, Michle	OBJEKT: MODERNIZACE TEPLARNY MLADÁ BOLESLAV DOKUMENTACE PRO VYDÁNÍ STAVEBNÍHO POVOLENÍ			MĚRKA: 1:100 PŘÍKLAD: 16 REKVISIT: 0
	D.1.1 Architektonicko-stavební část			
	S0104 Doprava dřevní stěpy do kotelen Most PD13b			
	ŘEZY A POHLEDY			
STAVOPIS: 0404T21	DOKUMENTACE: DOP			
DATUM: 10.2022	OBJEKT: MODERNIZACE TEPLARNY MLADÁ BOLESLAV	DOKUMENTACE: DOP	S404T21-DS104-110	
