
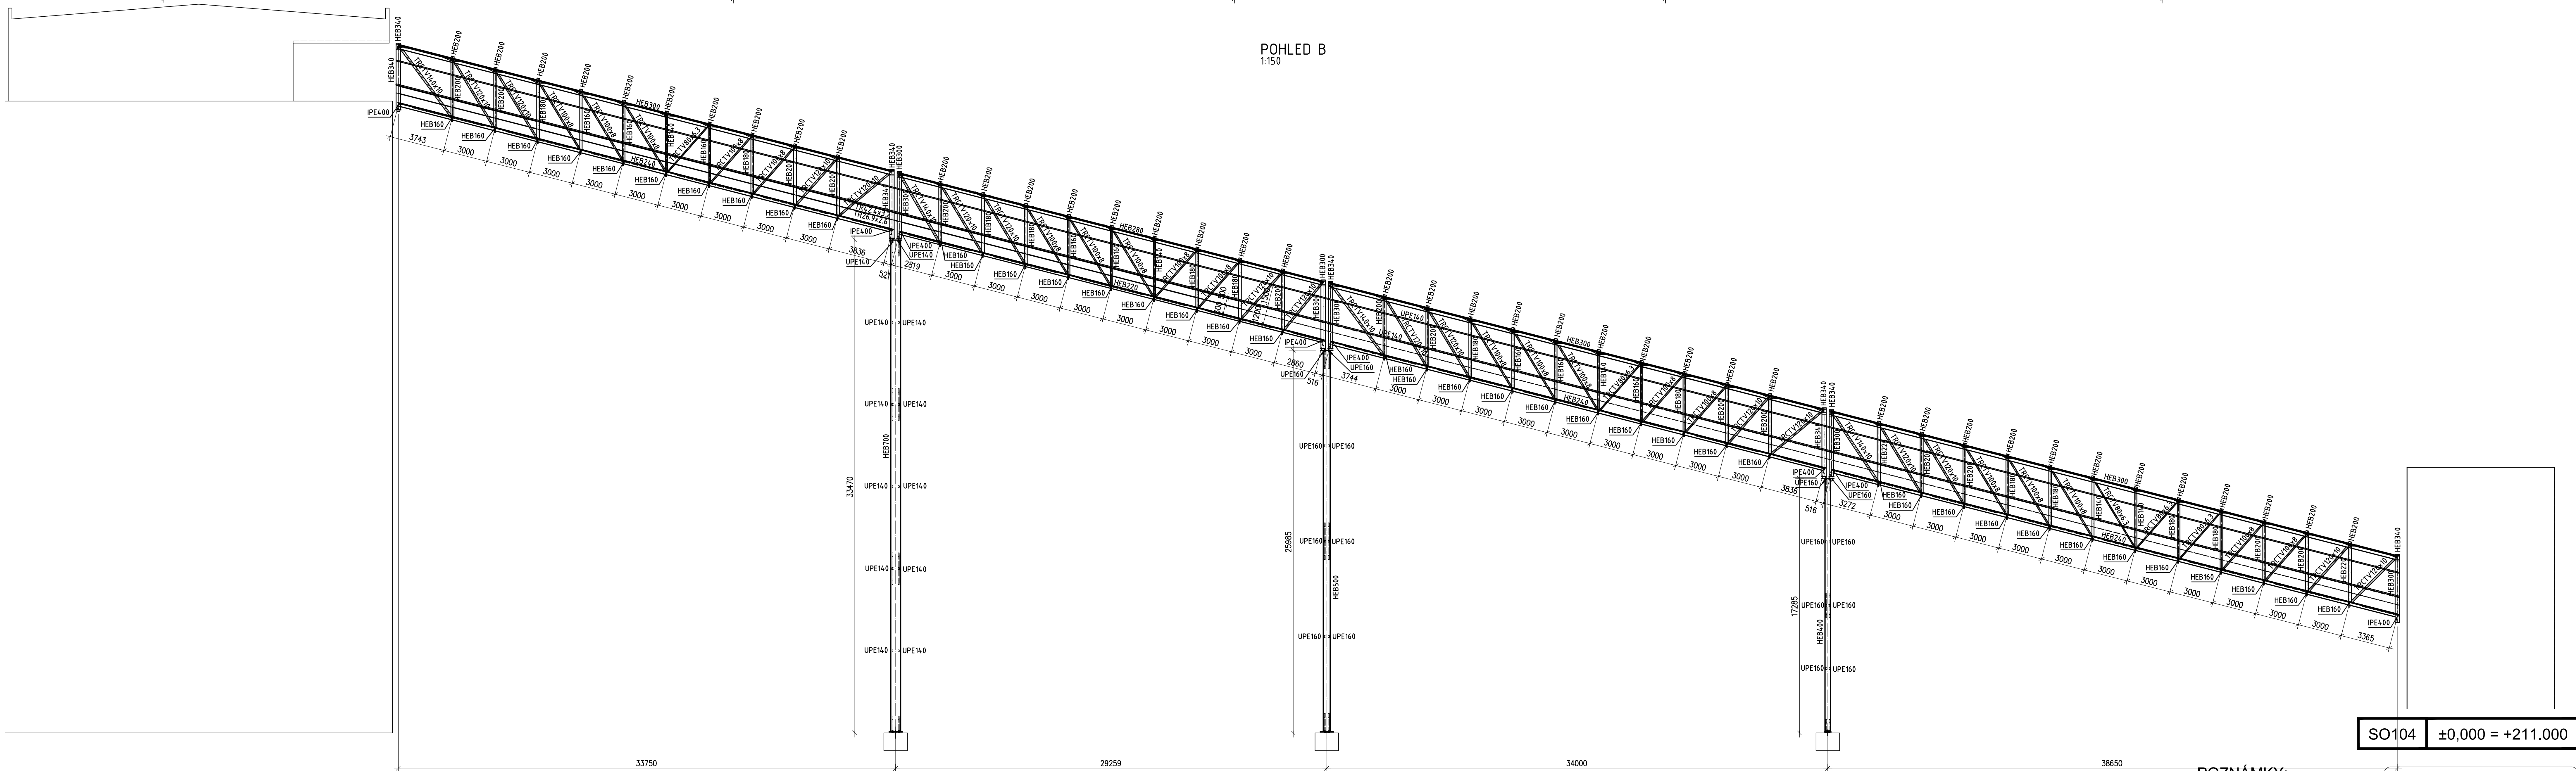


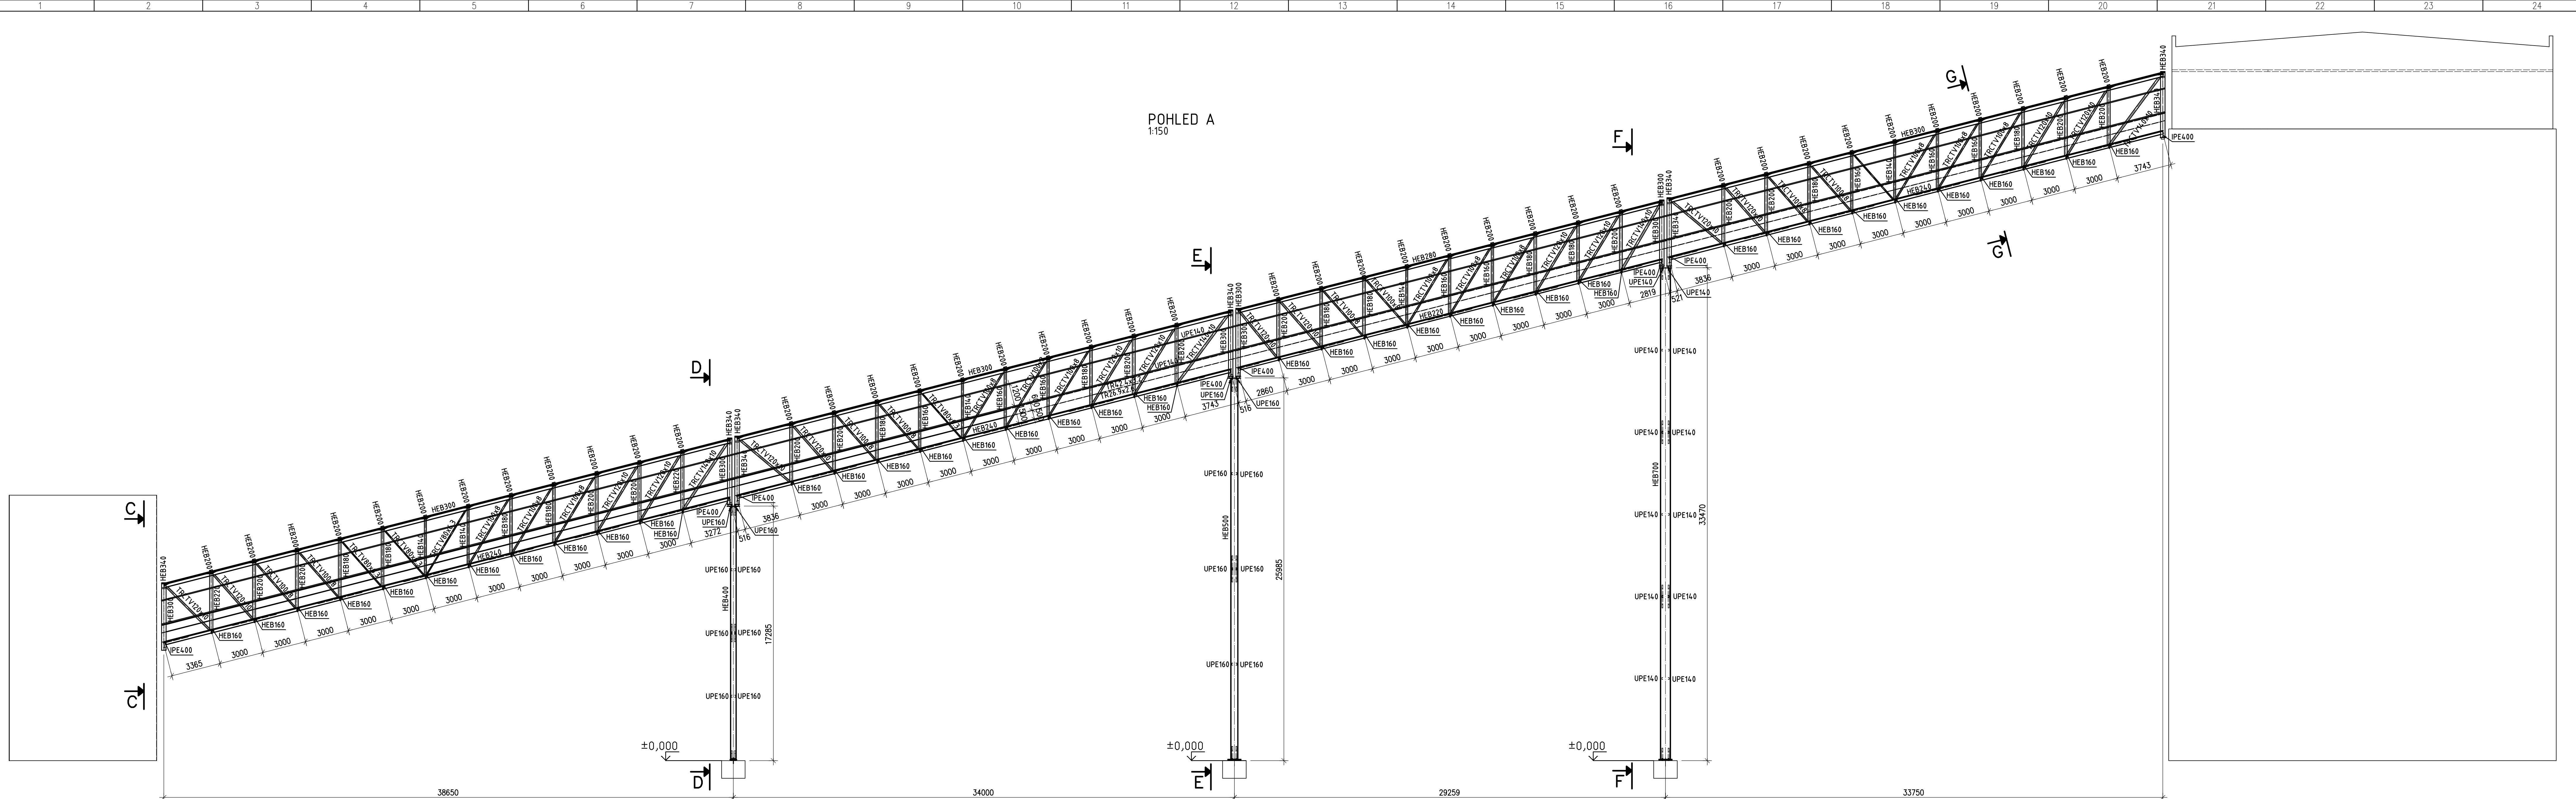

SO104 ±0,000 = +211.000

POZNÁMKY:

Specifikace provedení:
Výrobní třída EXC2 dle EN1090-2.
Obecné tolerance dle EN 1090-2.
Funkční tolerance dle EN13920.

Materiálové specifikace:
Konstrukční ocel S355.
Konstrukce žárově zinkována dle EN ISO 1461.
Šrouby, matice a podložky: žárově zinkovány, třída pevnosti 8.8.
Kategorie šroubových spojů: A a D dle EN 1993-1-8.

PROJEKTANT: 	VH Steel and Construction s.r.o. Skládková 5 301 00 Písek 3 www.vhsc.cz	VÝKRESK: Ing. Jarošimová KONTROLA A ZODPOVĚD: Ing. Holman P.D.
AFRY Magistra 1278/13 140 00 Písek 4, Město	PROJEKT: MODERNIZACE TEPLÁRNY MLADÁ BOLESLAV DOKUMENTACE PRO VYDÁNÍ STAVEBNÍHO POVOLENÍ MÍSTO: SO104 Doprava dřevní stěpy do kotelny Dopravník P013a	VEŘEJNÁ: 1:150 PRŮV. M.: 16 REVIS.: 0
DOKUMENTACE: 0404721 STUPEŇ: DOKUMENTACE: DOP. DUM: 21.11.2022	POHLEDY KONTROLA A ZODPOVĚD: Ing. Urbánek	PROJEKT. ČÍSLO: S404721-DS104-242 LIST: 1