




POHLED A- PODÉLNÝ POHLED NA MOST
M 1:100

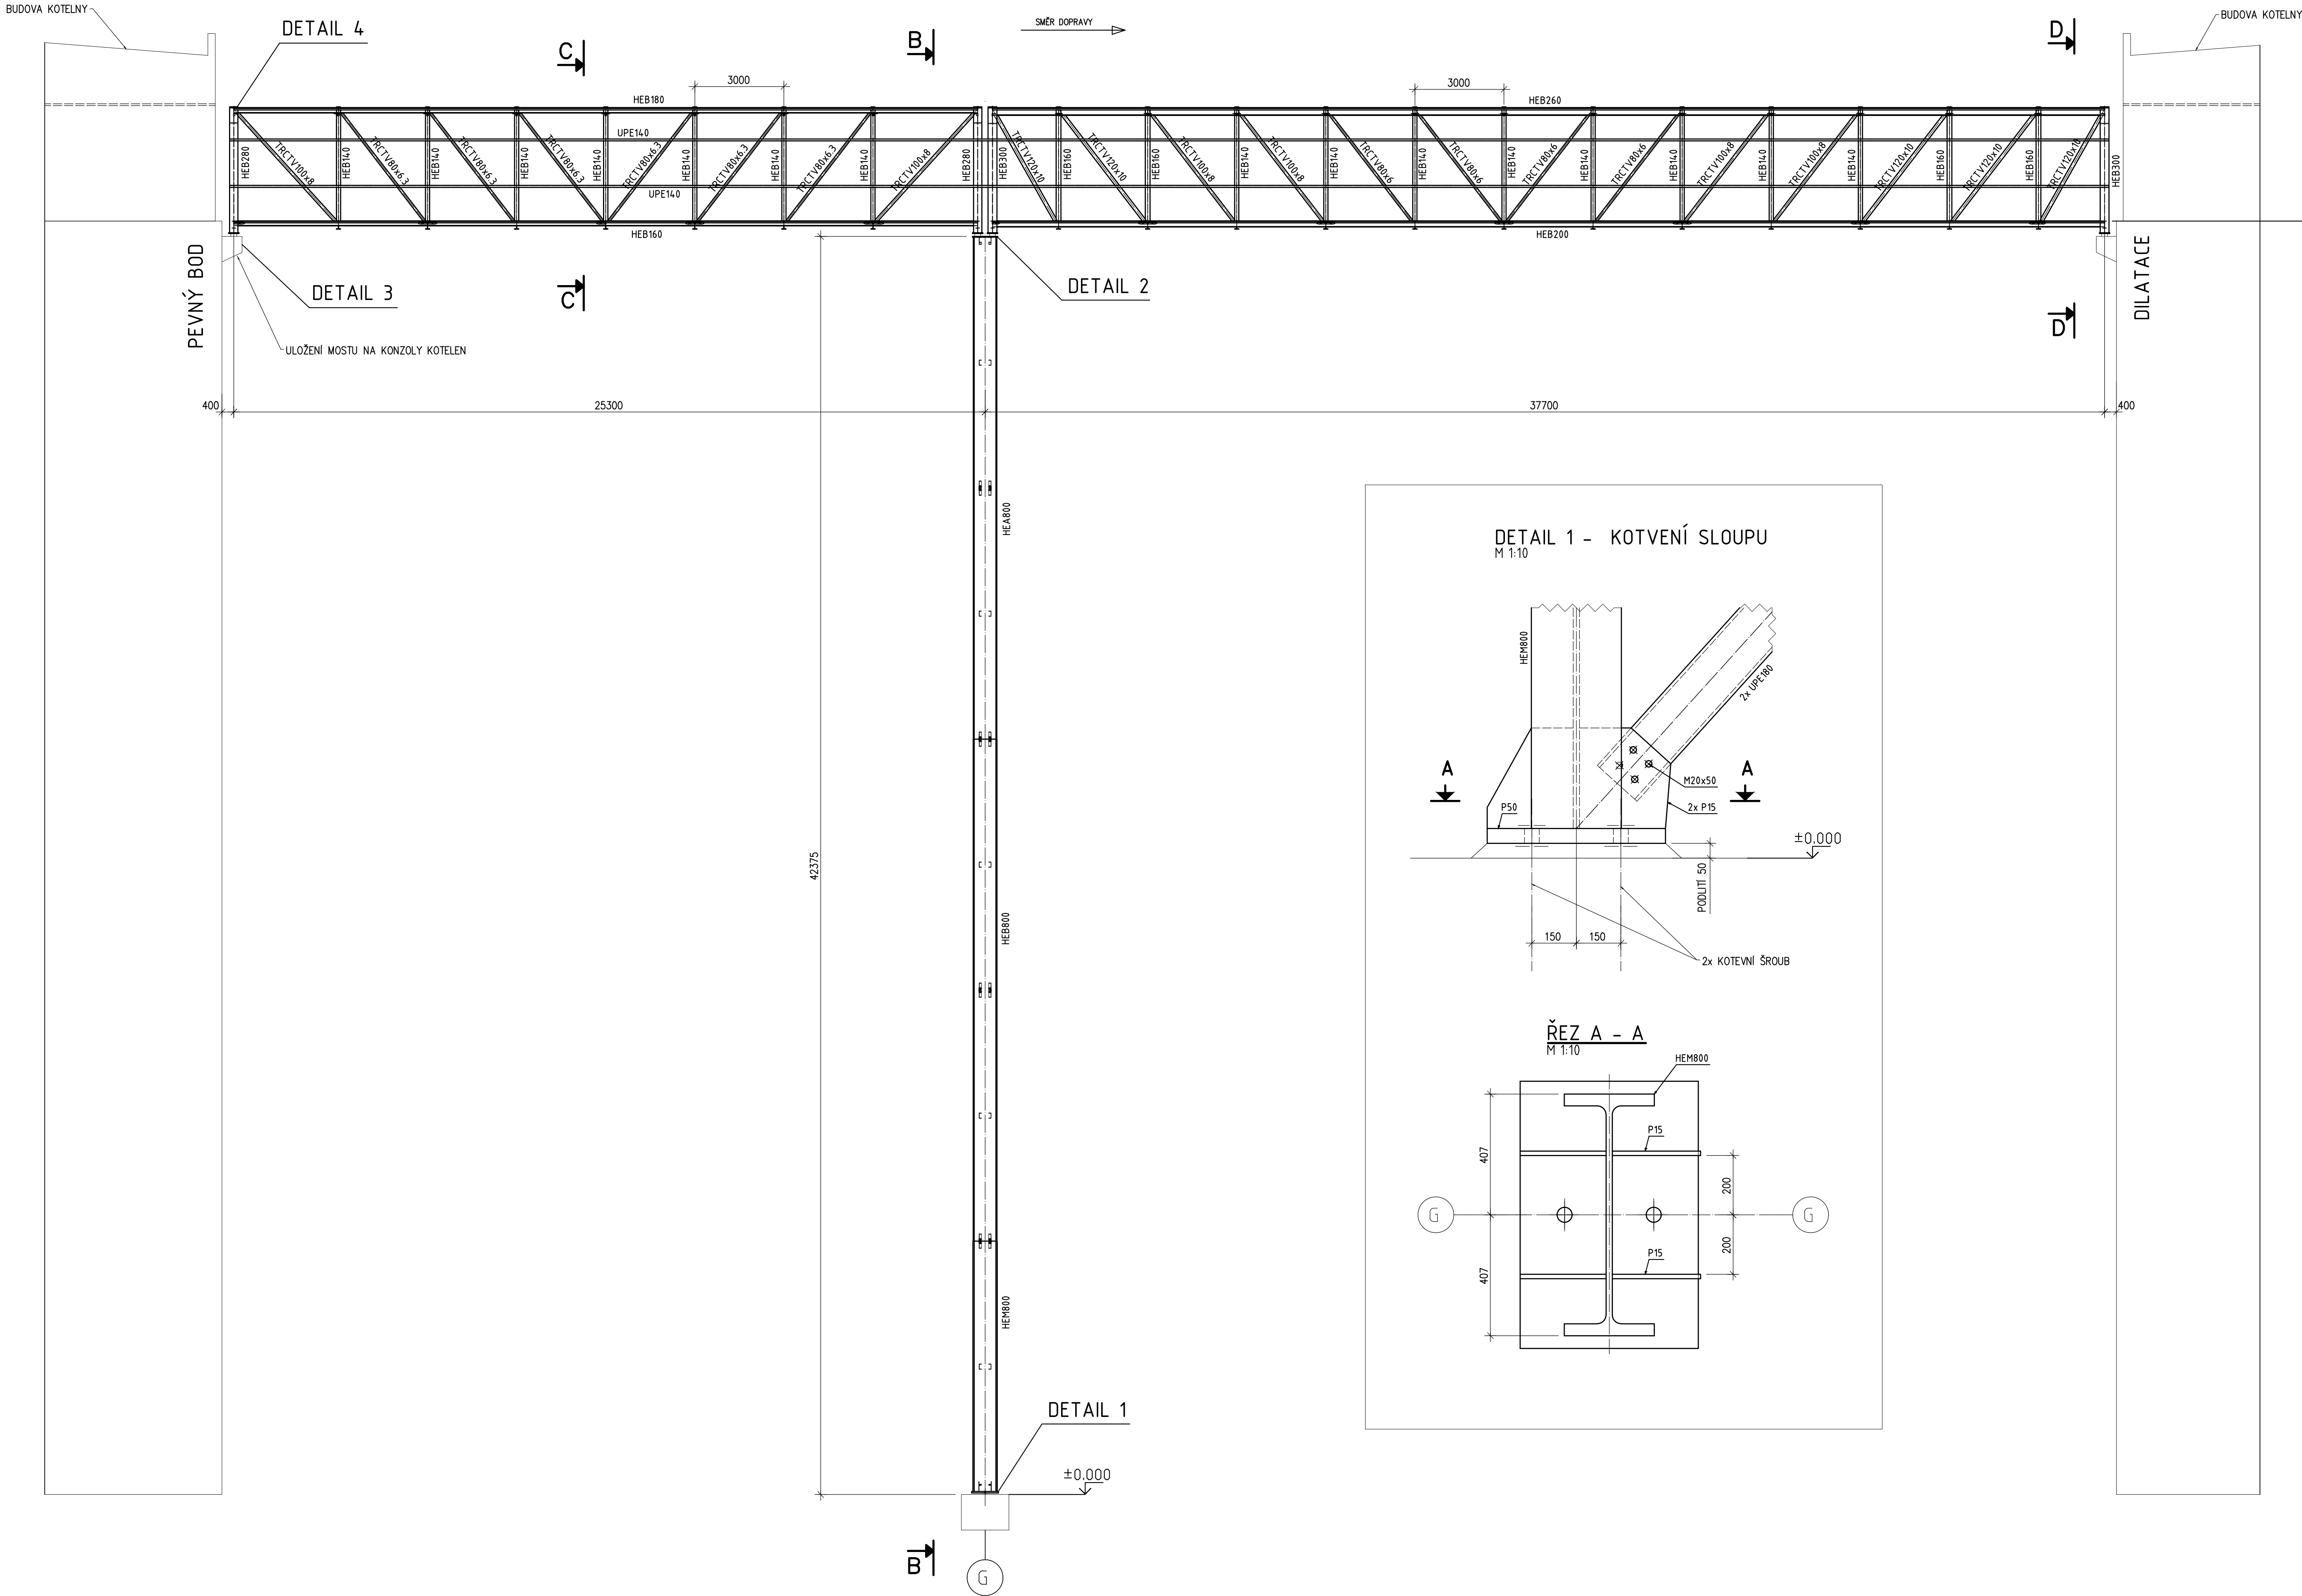


DETAIL 1 - KOTVENÍ SLOUPU
M 1:10

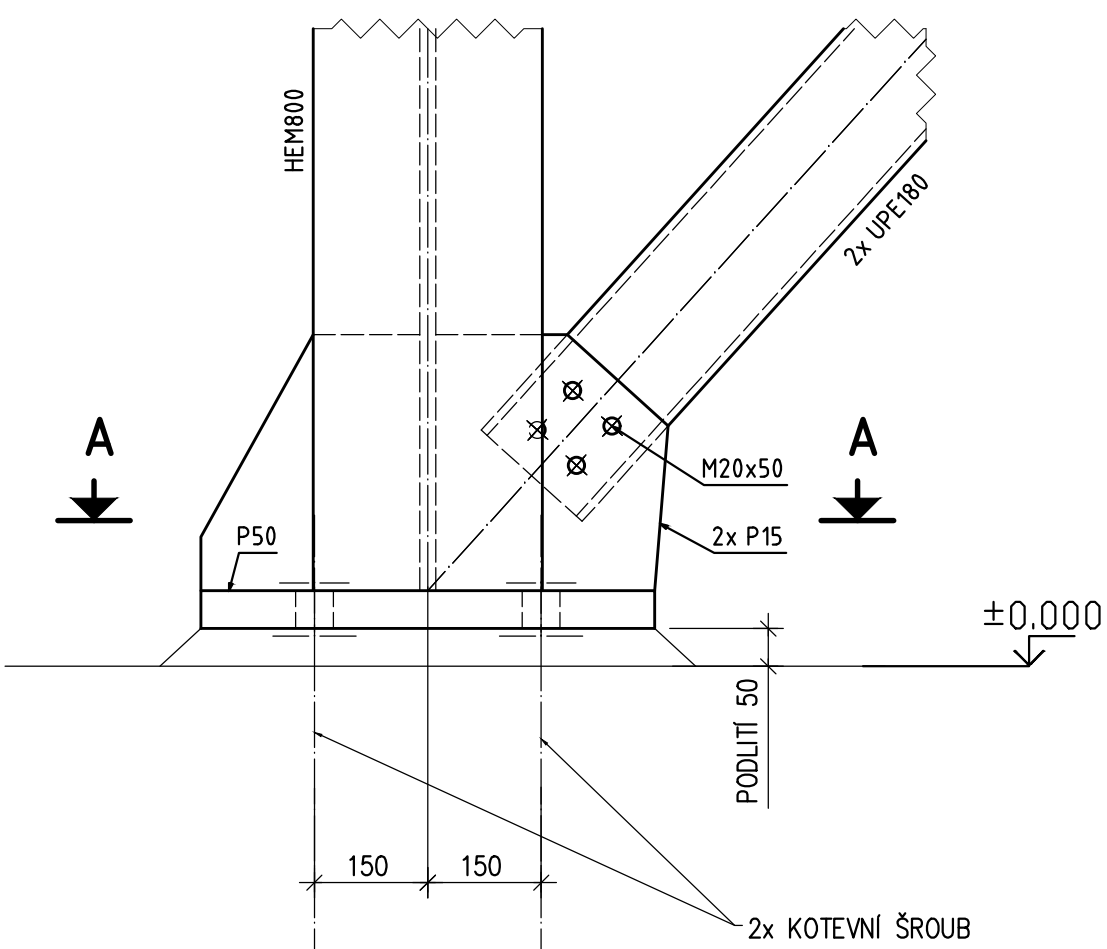


ŘEZ A - A
M 1:10

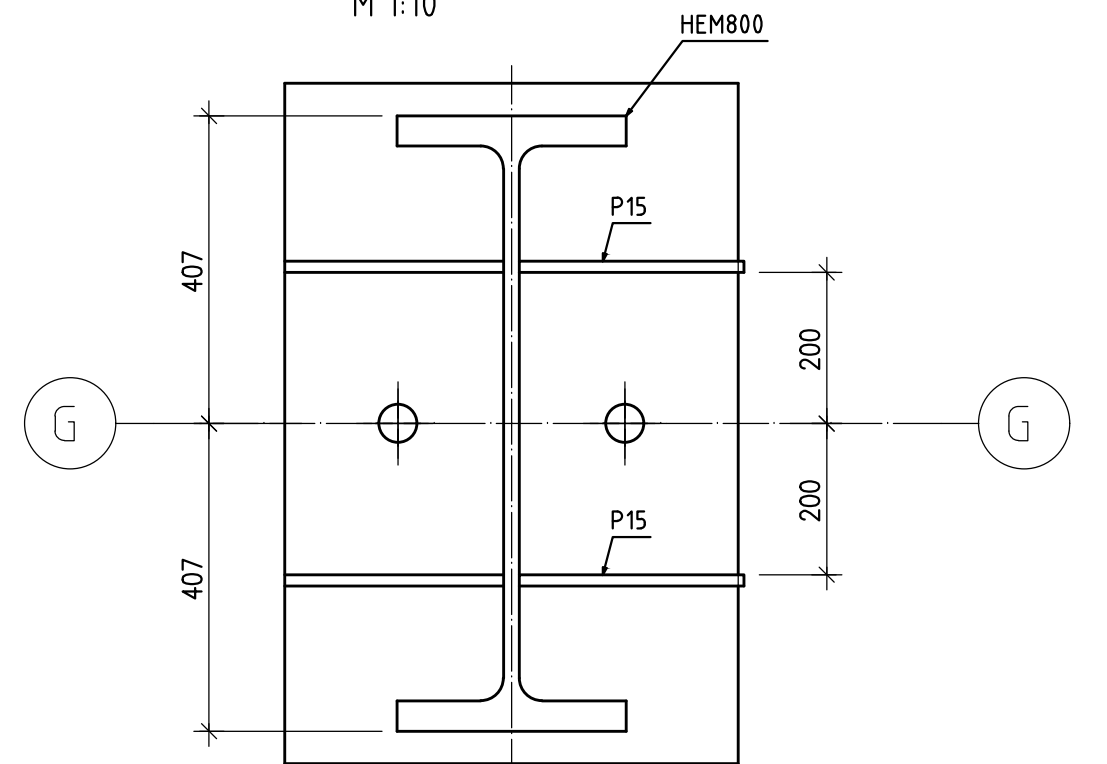


ŘEZ B-B
1:100

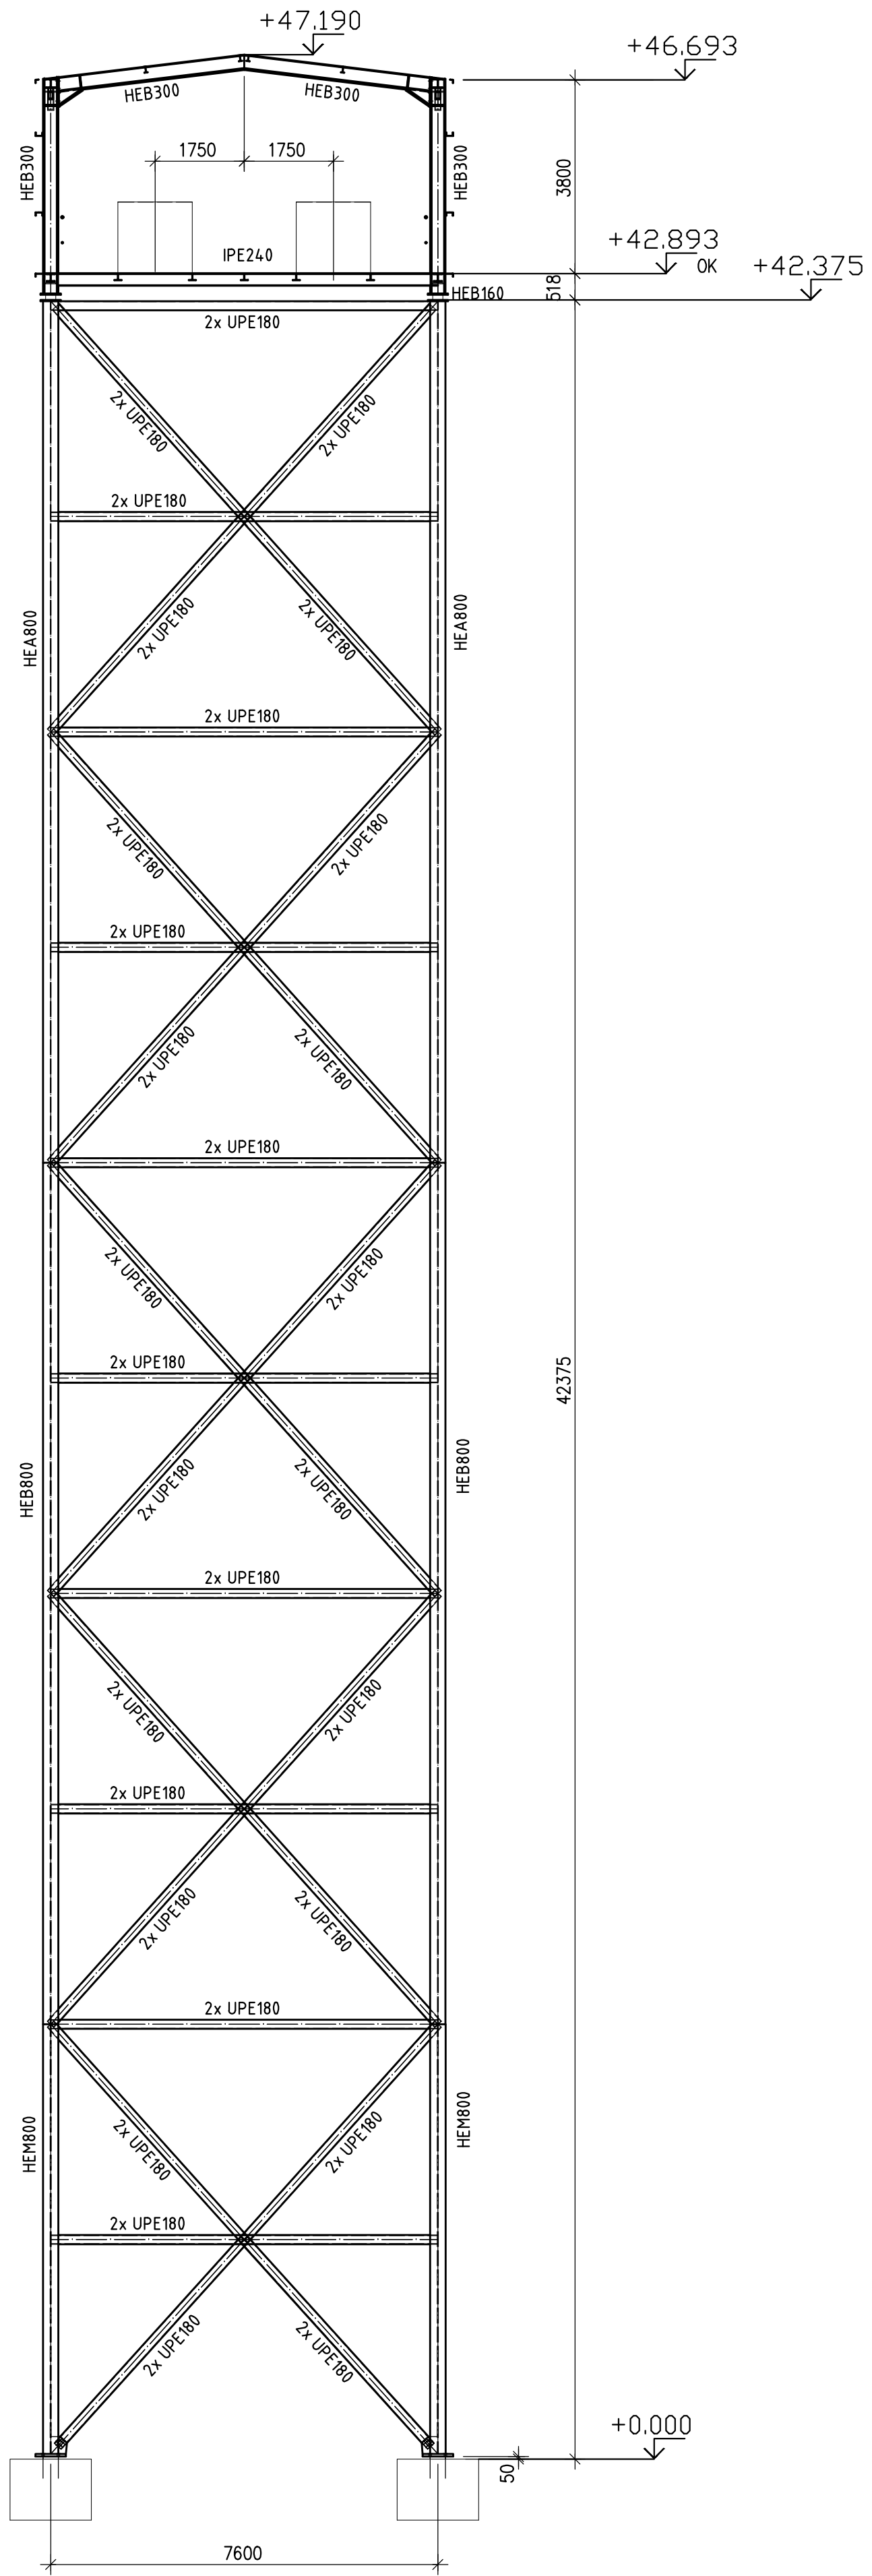


DETAIL 2 - ULOŽENÍ MOSTŮ NA SLOUP
1:10

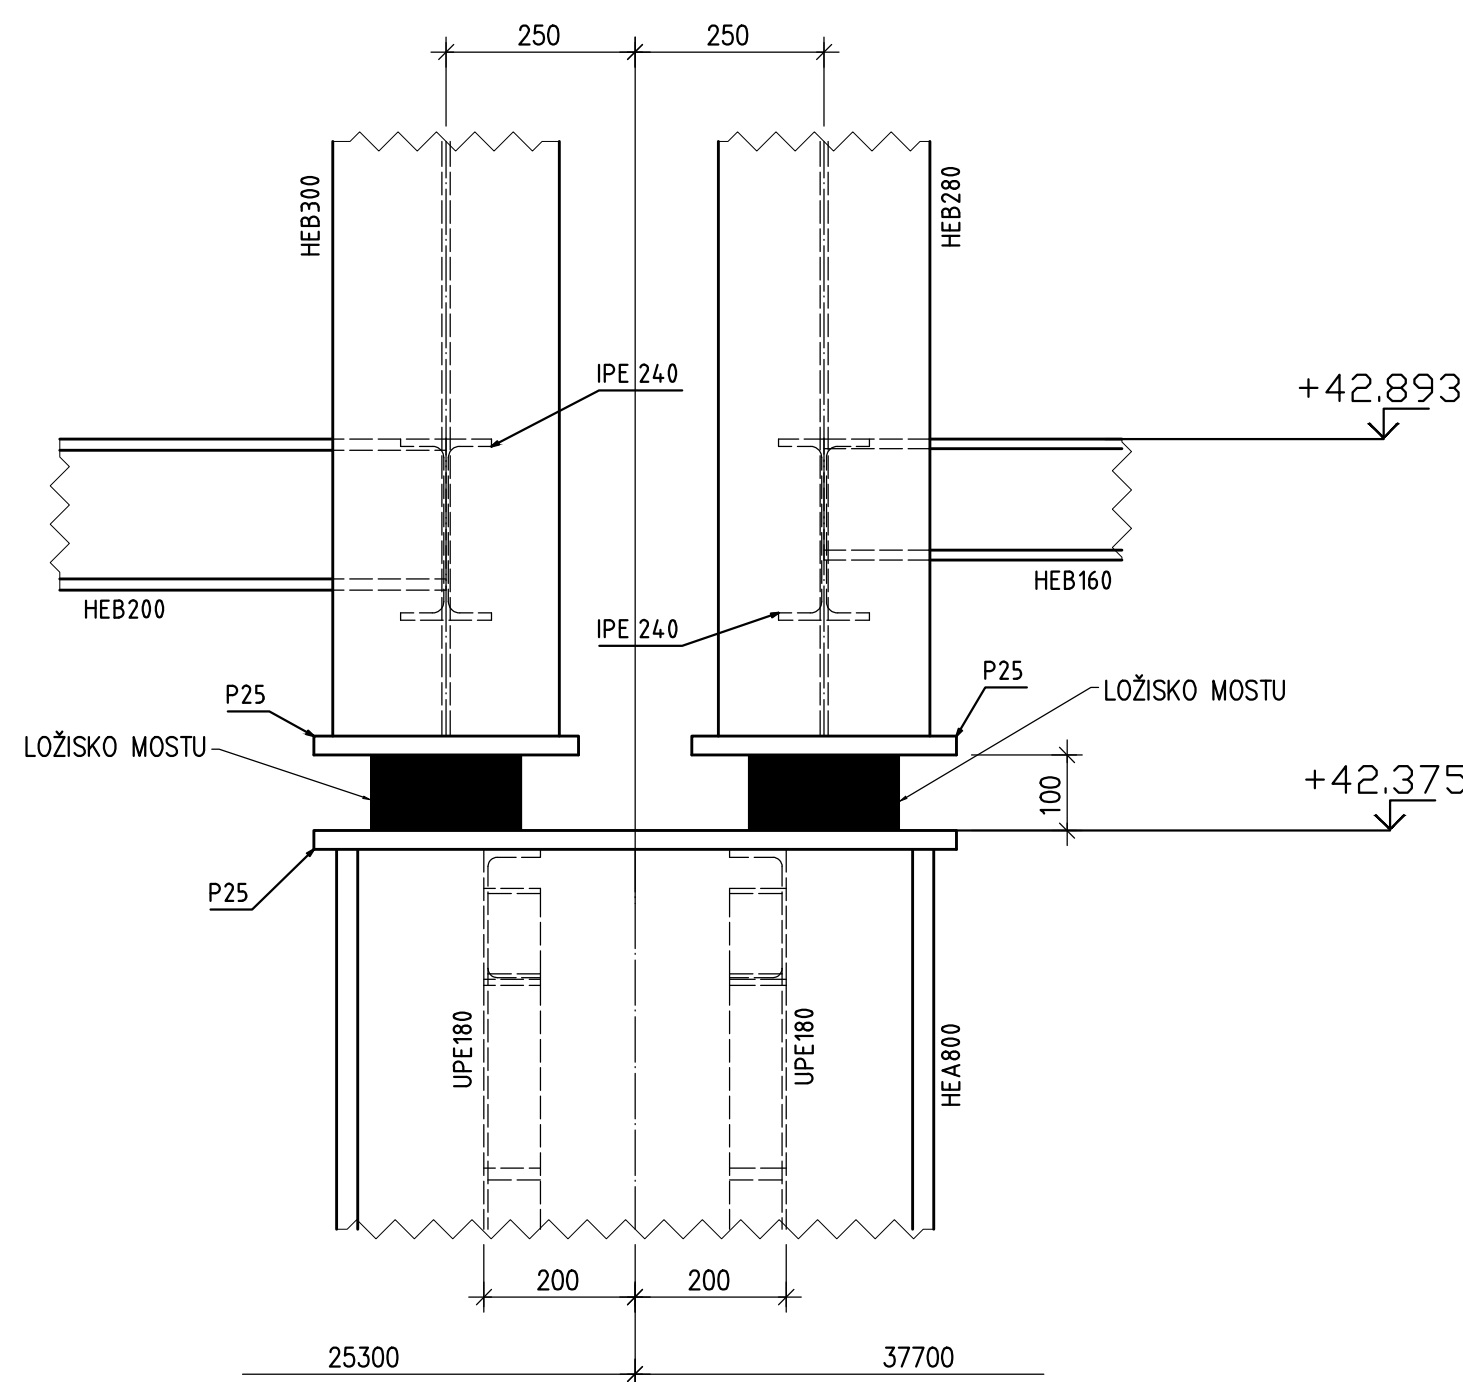


DETAIL 3 - ULOŽENÍ MOSTU NA KONZOLE KOTELNY
M 1:10

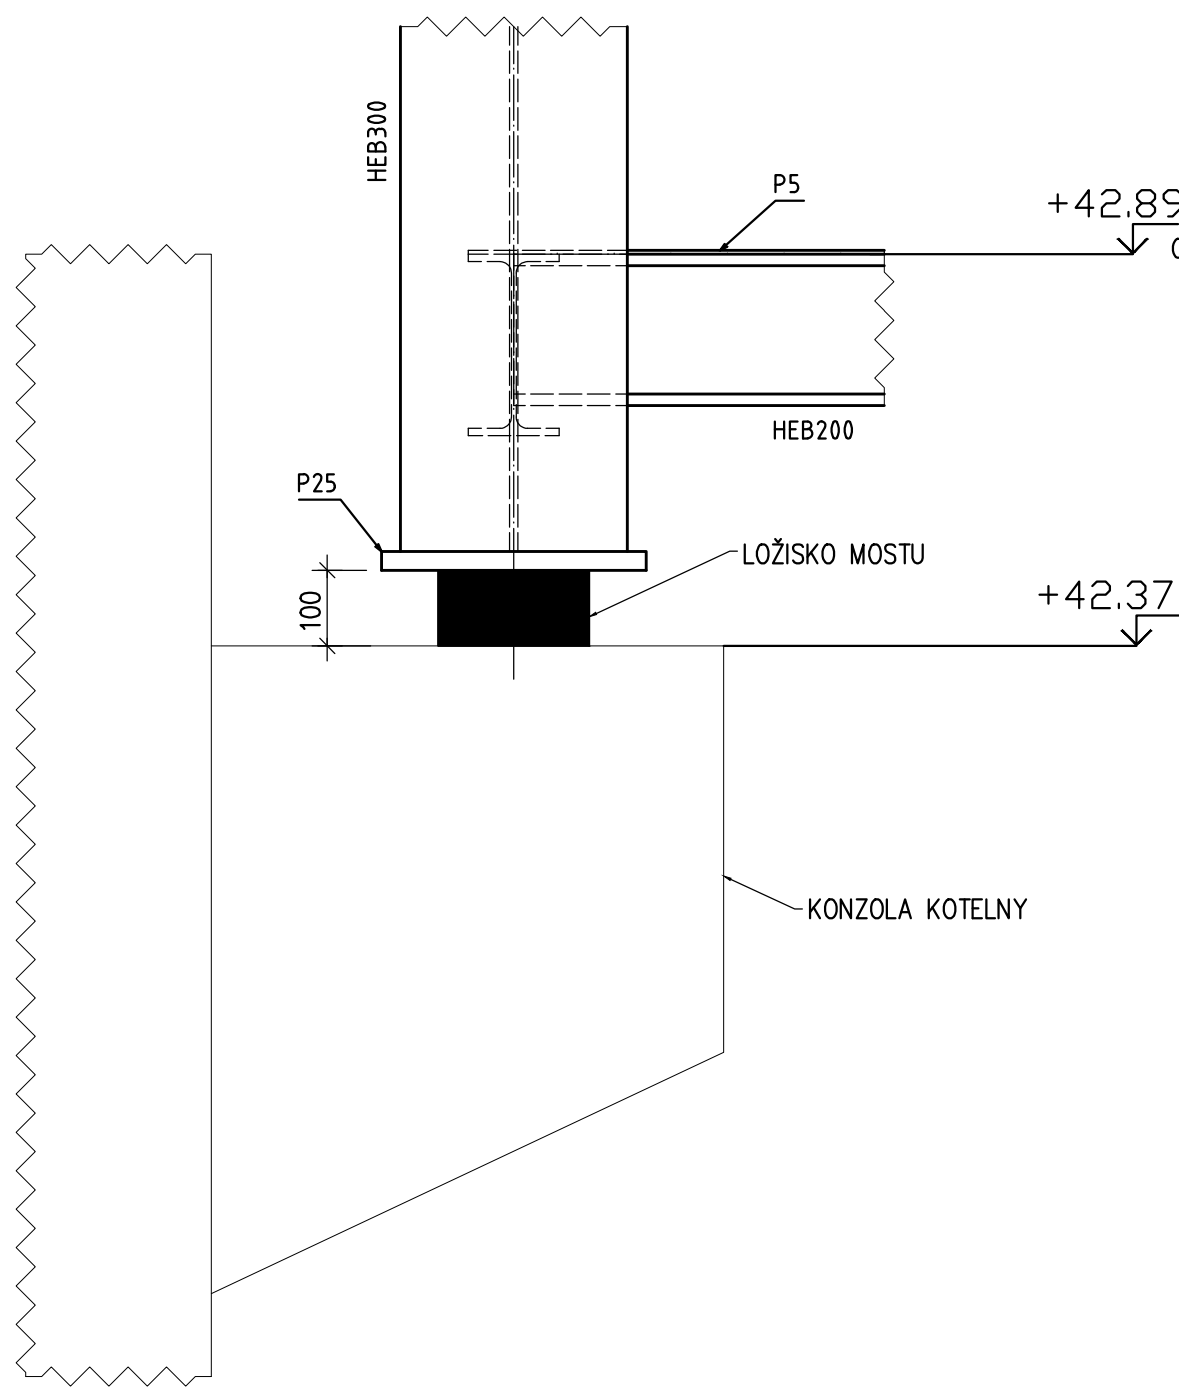

DETAIL 4 - RÁMOVÝ ROH ČELNÍHO RÁMU MOSTU
M 1:10

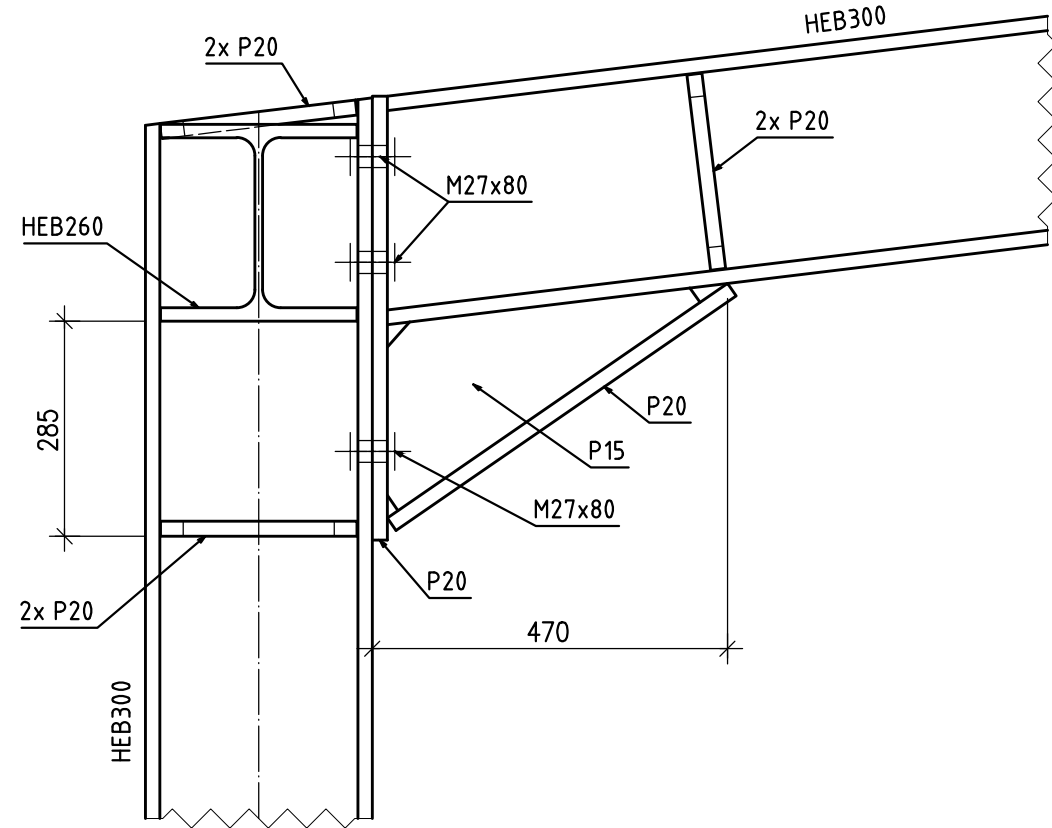

AXONOMETRIE
M 1:500

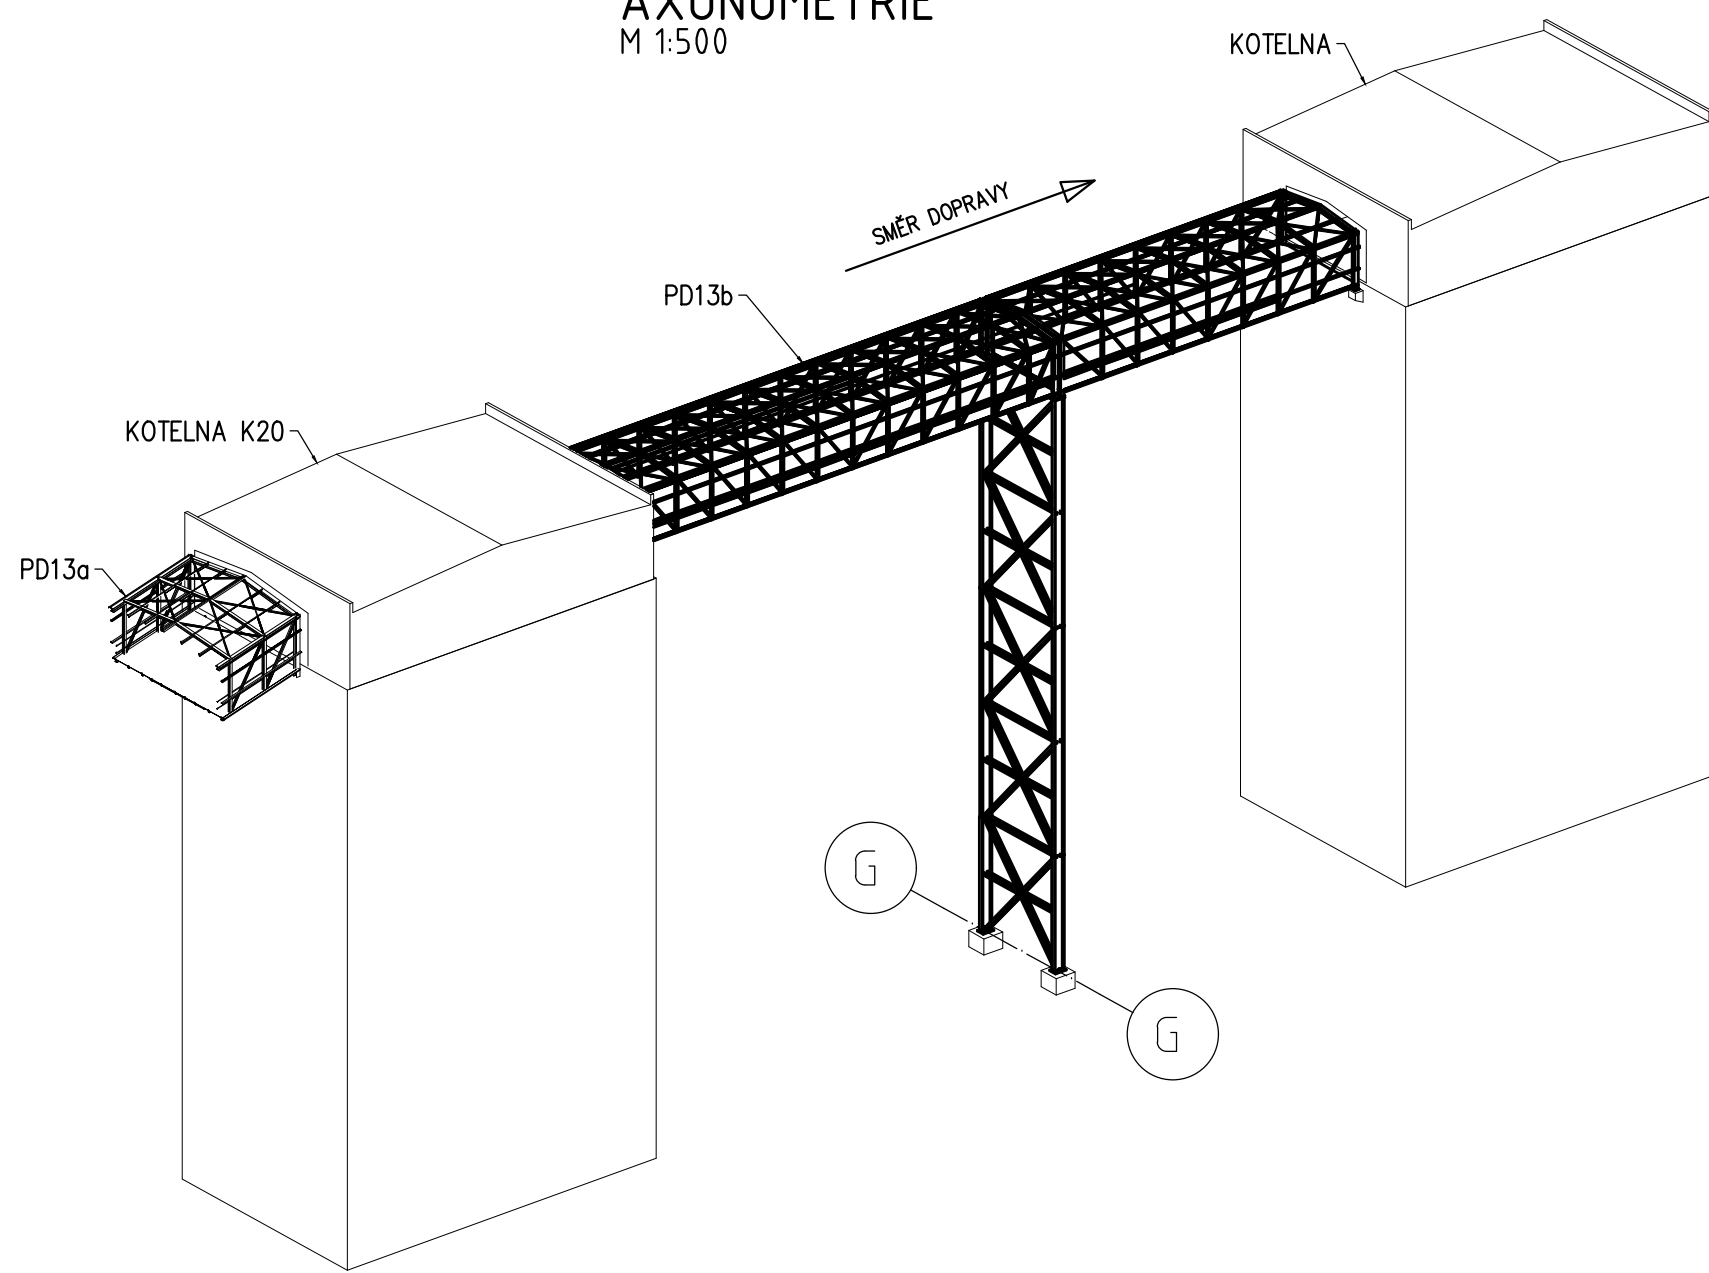

POZNÁMKY:

Specifikace provedení:
Výrobní třída EXC2 dle EN1090-2.
Obecné tolerance dle EN 1090-2.
Funkční tolerance dle EN13920.

Materiálové specifikace:
Konstrukční ocel S355.
Konstrukce žárově zinkovaná dle EN ISO 1461.
Šrouby, matice a podložky: žárově zinkované, třída pevnosti 8.8
Kategorie šroubových spojů: A a D dle EN 1993-1-8.

SO104 ±0,000 = +211.000

PROJEKTANT: VHSC Vil Steel and Construction s.r.o. Šatbářská 5 301 00 Písek 3 www.vhsc.cz	VÝKRES: Pavel Dřáždil KONTROLA A ZODPOVĚD: Ing. Holmář P. D.	NAZEV: MODERNIZACE TEPLÁRNY MLADÁ BOLESLAV DOKUMENTACE PRO VYDÁNÍ STAVEBNÍHO POVOLENÍ MÍSTO: SO104 Doprava dřevní štěpky do kotelny Most PD13b	VPŘÍKLAD: Dřáždil MĚRKA: 1:100 PROST. M.: 1:6 REVISOR: 0
ZÁKAZNÍČKA ČÍSLO: 0404721	STAVBA: DOKUMENTACE: DOP DĚNÍ: 21.11.2022	PRŮJEM ČÍSLO: S404721-DS104-252	UŠI: