


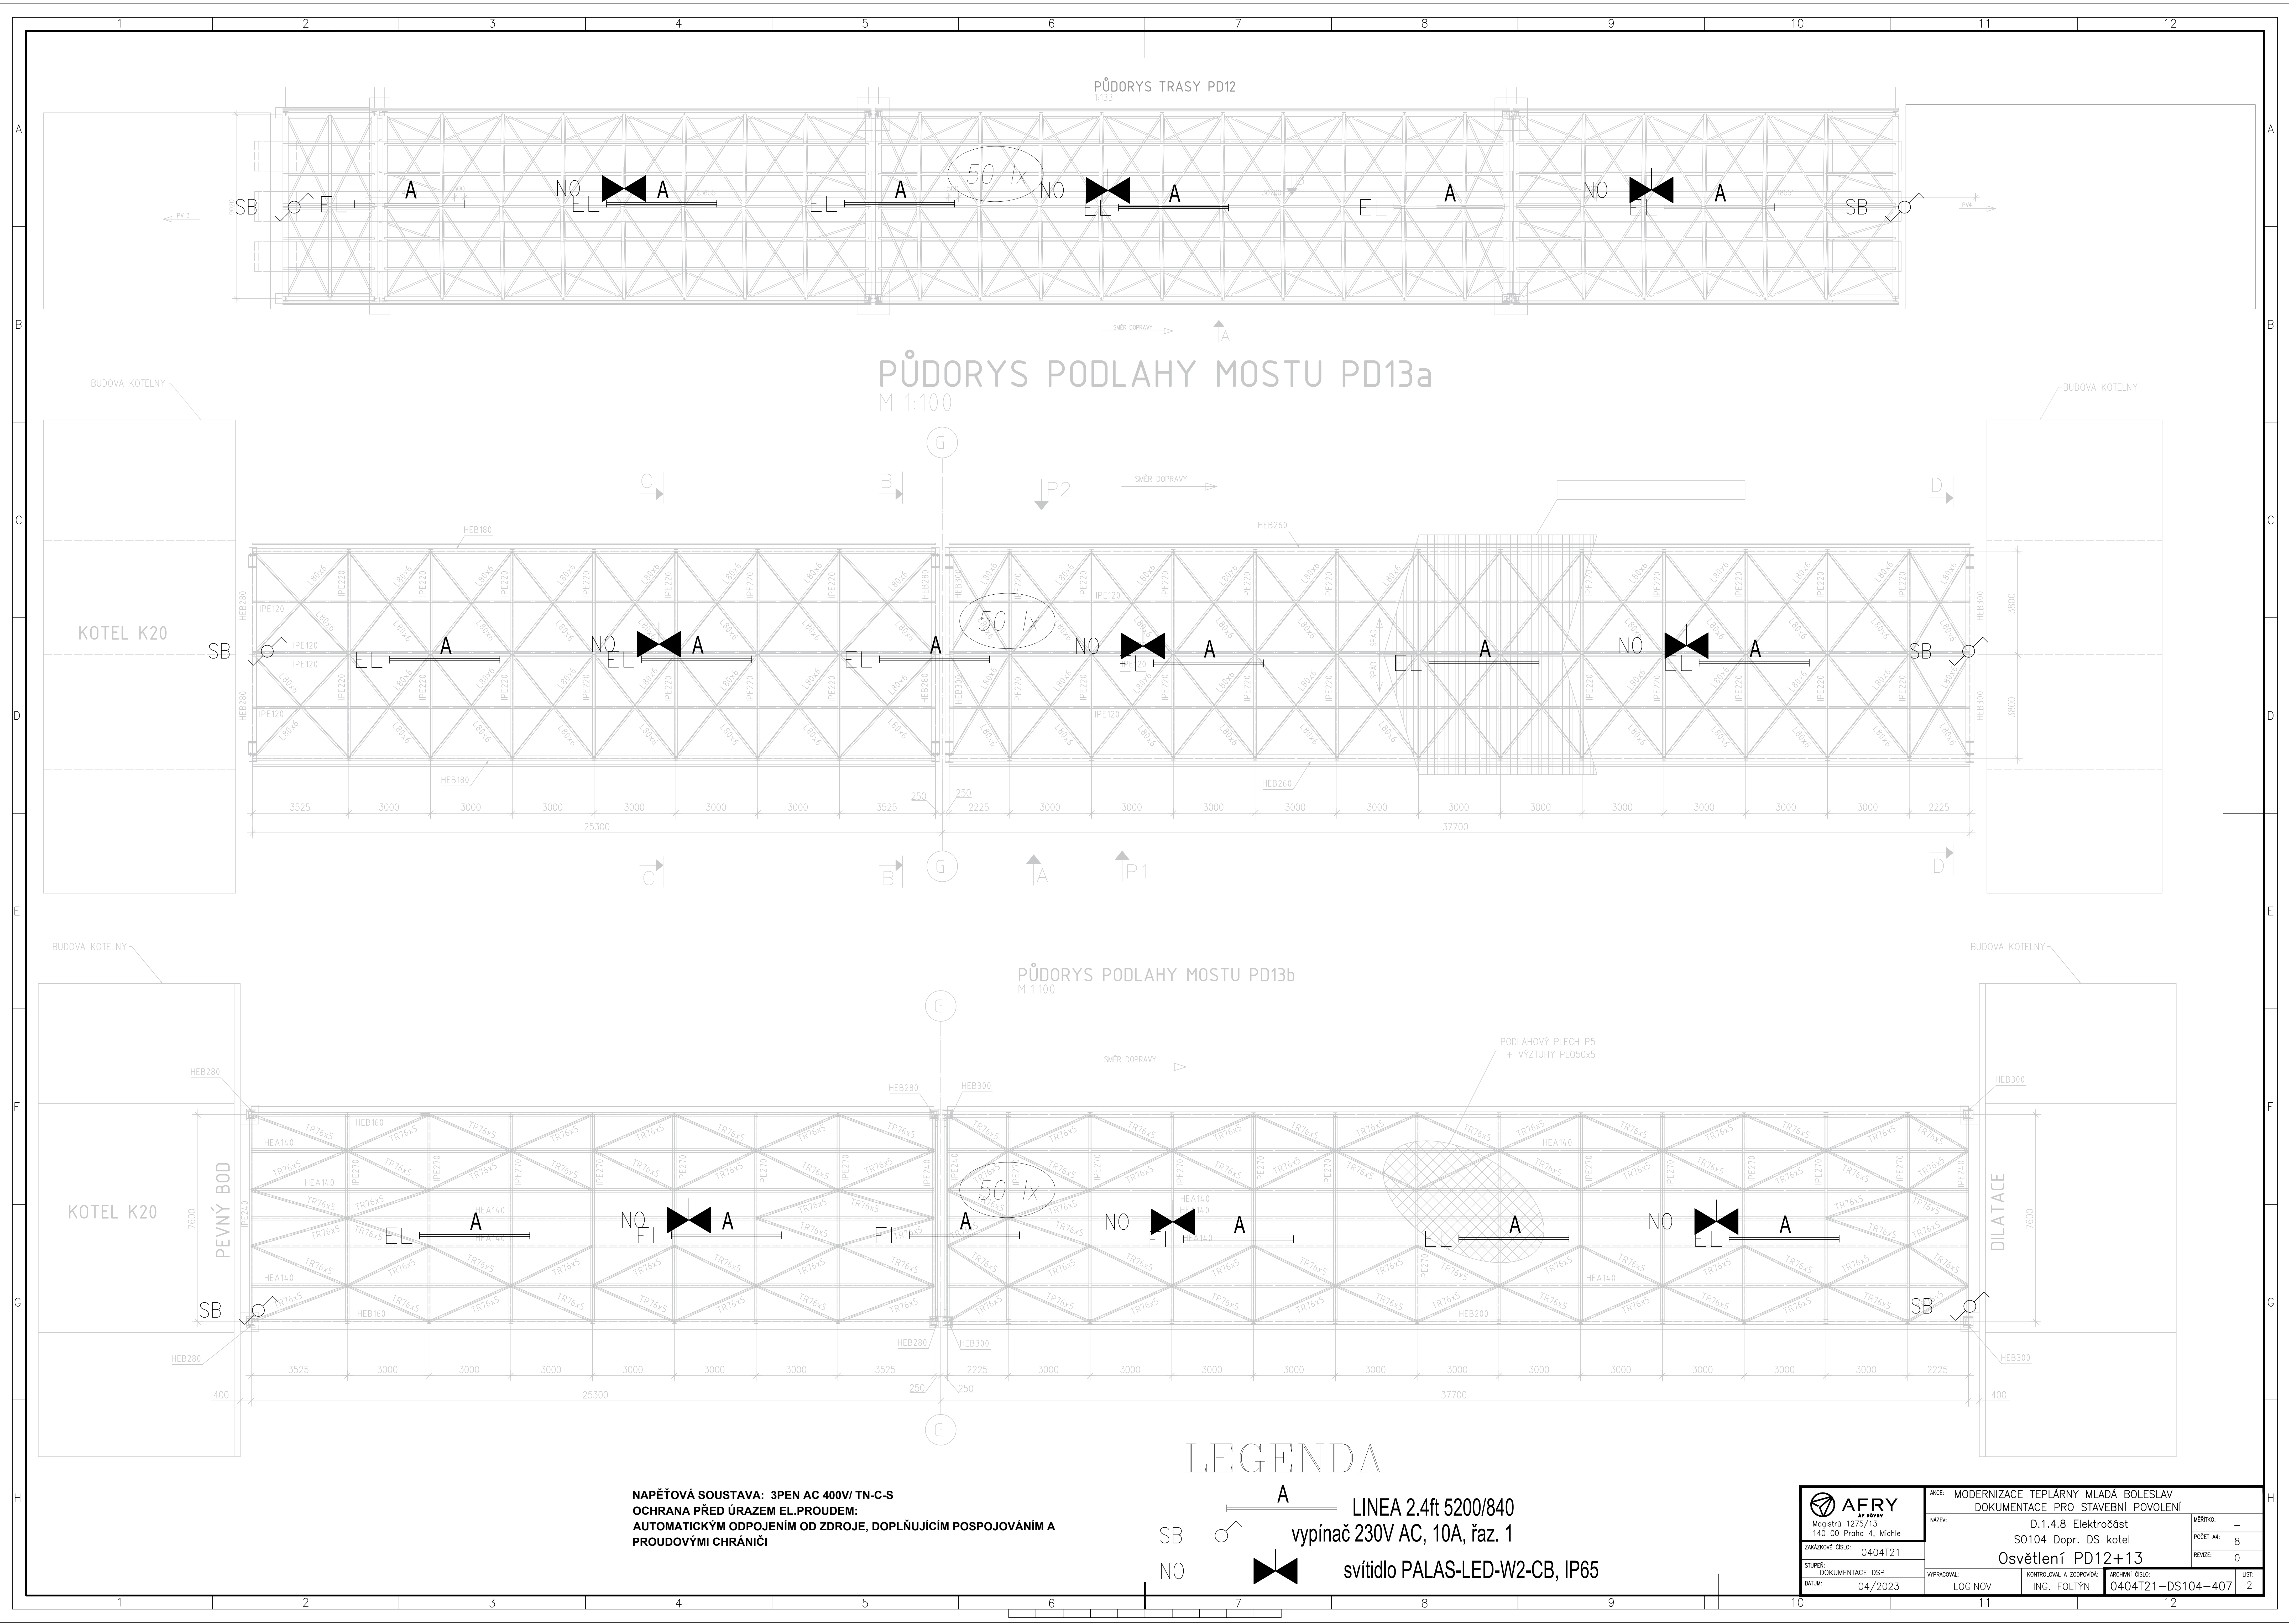

NAPĚŤOVÁ SOUSTAVA: 3PEN AC 400V/ TN-C-S
OCHRANA PŘED ÚRAZEM EL.PROUDEM:
AUTOMATICKÝM ODPOJENÍM OD ZDROJE, DOPLŇUJÍCÍM POSPOJOVÁNÍM A
PROUDOVÝMI CHRÁNIČI

SB
NO
A
LINEA 2.4ft 5200/840
vypínač 230V AC, 10A, řaz. 1
svítidlo PALAS-LED-W2-CB, IP65

 Magistr 1275/13 140 00 Praha 4, Michle	AKCE: MODERNIZACE TEPLÁRNY MLADÁ BOLESLAV DOKUMENTACE PRO STAVEBNÍ POVOLENÍ		MĚŘÍK: — POČET AK: B REVIZE: 0	
	NÁZEV: D.1.4.8 Elektročást S0104 Dopř. DS kotel Osvětlení PD12+13			
	ZAKÁZKOVNÍ ČÍSLO: 0404T21			
	STUPEŇ: DOKUMENTACE DSP			
DATA: 04/2023	VYPRACOVAL: LOGINOV	KONTROLOVAL A ZODPOVÍDÁ: ING. FOLTÝN	ARCHIVNÍ ČÍSLO: 0404T21-DS104-407	LIST: 2