
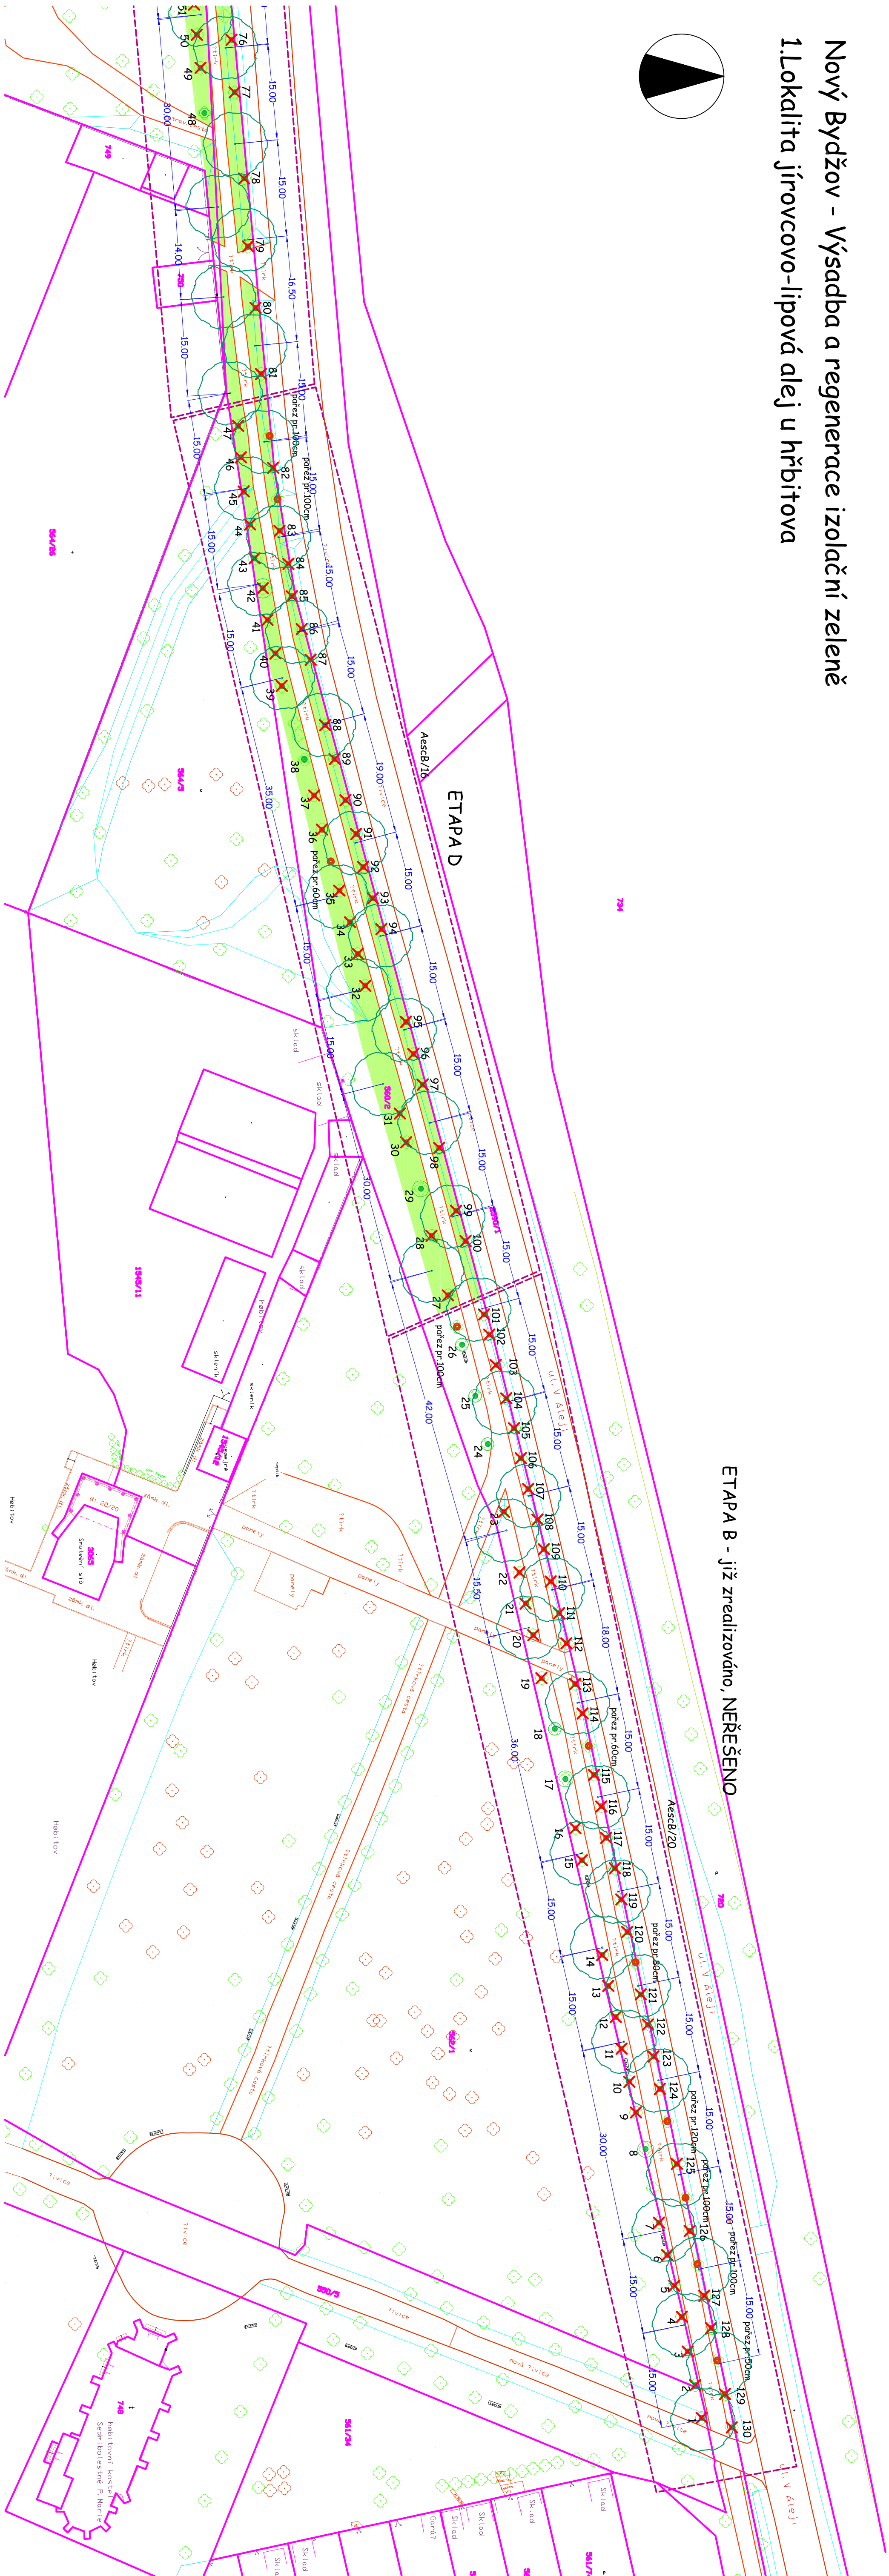


Nový Bydžov - Výsadba a regenerace izolační zeleně
1.Lokality jirnovcovo-lipová alej u hřbitova

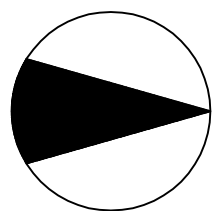

Seznam etap:

- Etapa A - již zrealizováno
- Etapa B - již zrealizováno
- Etapa C - již zrealizováno
- Etapa D - kácení dřevin č.27 - 47, 82 - 100, frézování pařezů, výsadba dřevin
- Etapa E - kácení dřevin č.48 - 81, frézování pařezů, výsadba dřevin

Legenda:

- Stávající strom listnatý, číslo v inventarizaci
- Dřevina navržená ke kácení
- Taxon vysazované dřeviny/počet ks
- Výsadba listnatého stromu
- Stávající pařez
- Parkový trávník
- Ohraničení etap

HLAVNÍ PROJEKTANT	ZOOPROJEKTANT	VYKONAVATEL
JINĚ LEPKÁ H. ALEJOVÁ	JINĚ LEPKÁ H. ALEJOVÁ	JINĚ LEPKÁ H. ALEJOVÁ
AKCE:	Kvalitativněhodnotící	ŽÁDOSTI PRO PÁDOSTI S.P.O.
INVESTOR:	Město Nový Bydžov, Masarykovo náměstí 1, 504 01	Blásko 12, 503 46, IČ:23884998 e-mail: info@zahradny-hlubkov.cz www.zahradny-hlubkov.cz
ODDĚL:	1.Lokality jirnovcovo-lipová alej u hřbitova	ŽÁDOSTI PRO PÁDOSTI S.P.O.
OBSAH:	2. Situace	2. Situace