



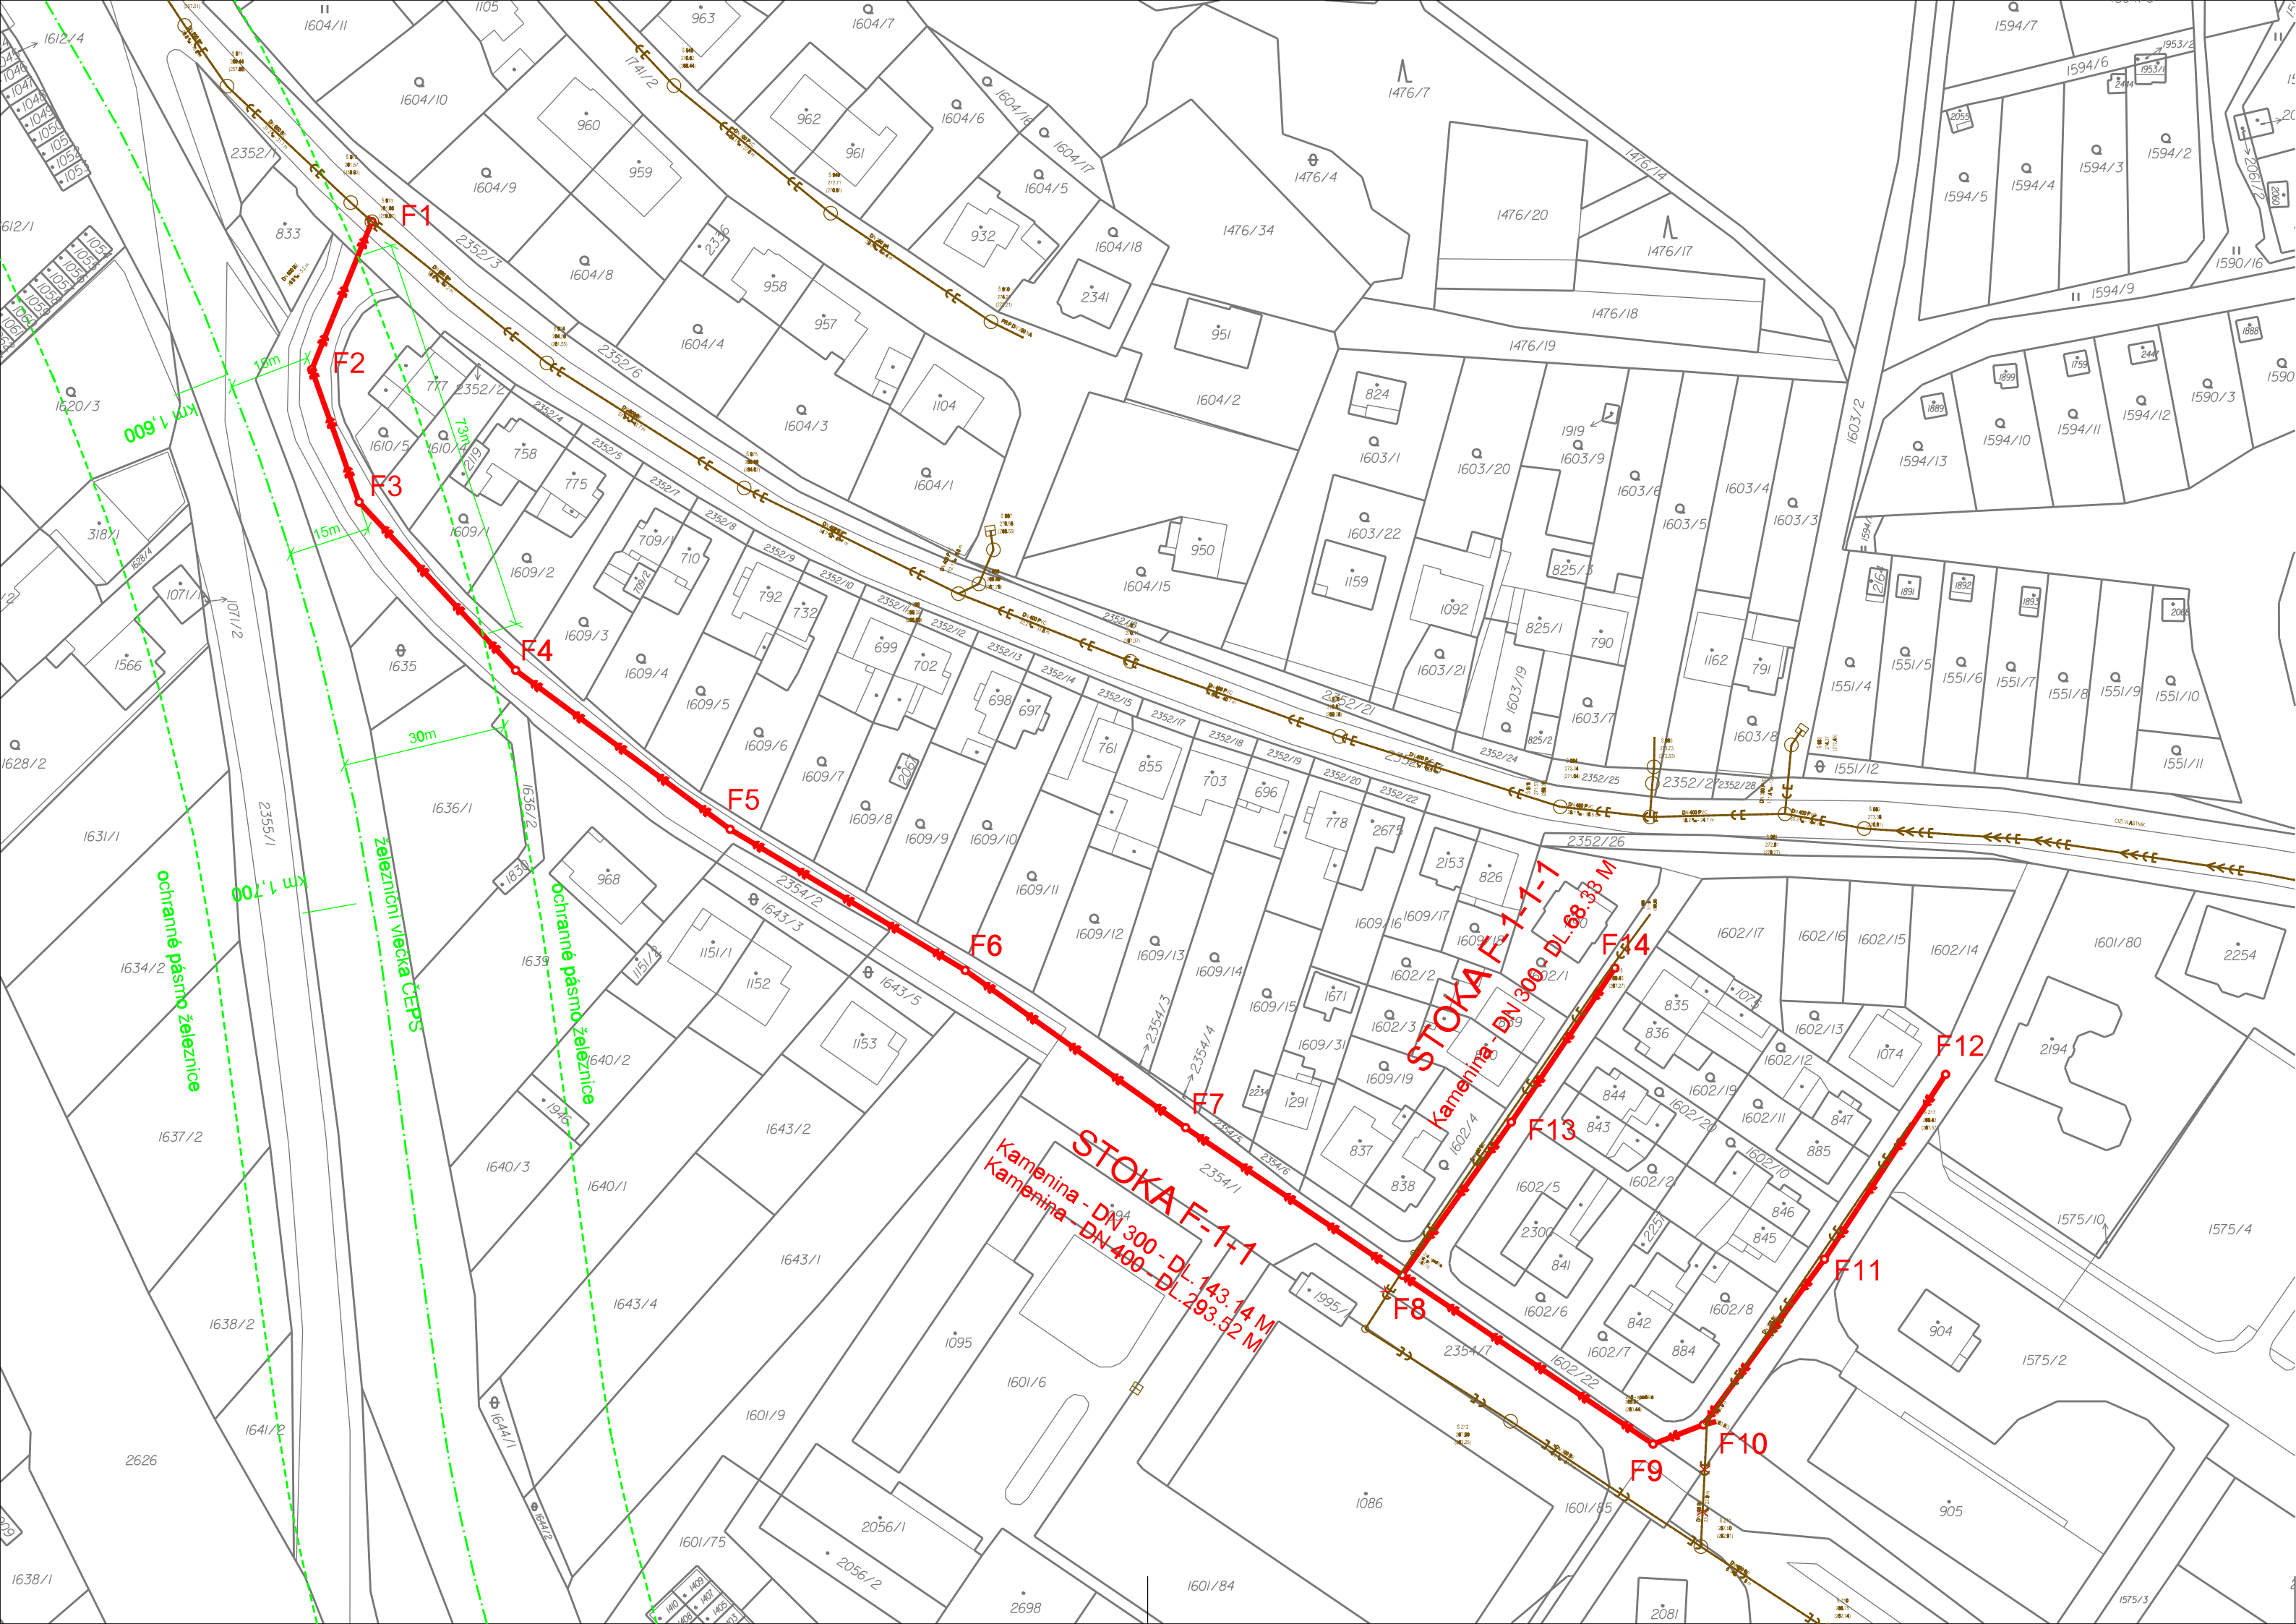


LEGENDA:

- NAVRHOVANÁ KANALIZACE
- STÁVAJÍCÍ KANALIZACE

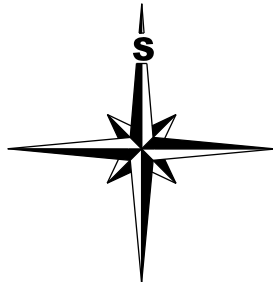

POZNÁMKA:

TRASY PODZEMNÍCH VEDENÍ INŽENÝRSKÝCH SÍTÍ JSOU ZAKRESLENY ORIENTAČNĚ. STAVEBNÍK SI JEJICH PŘESNOU POLOHU NECHÁ VYTÝČIT A STANOVIT PODMÍNKY OCHRANY OD JEJICH SPRÁVCŮ PŘED ZAHÁJENÍM VÝKOPOVÝCH PRACÍ.

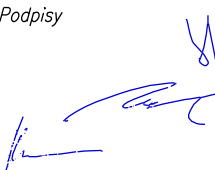Revize		Datum revize		Schválil	
		AQUA PROCON s.r.o. Projektová a inženýrská společnost Divize Praha Dukelských hrdinů 12, 170 00 Praha 7 tel.: 266 109 335, fax: 266 712 140 E-mail: info@aquaprocon.cz, www.aquaprocon.cz			
Vedoucí projektu		Ing. Daniel Kozický			Poré č.
Zástupce vedoucího projektu		Ing. Pavel Martan			
Zodpovědný projektant		Ing. Pavel Martan			
Vypracoval		Ing. Pavel Martan			
Kontroloval		Ing. Radovan Haloun, CSc.			
Investor		Svazek vododůdů a kanalizací Tišnovsko			
Objednatel		Svazek vododůdů a kanalizací Tišnovsko			
Akce		AGLOMERACE TIŠNOV, PŘEDKLÁŠTEŘÍ DOSTAVBA A REKONSTRUKCE STOKOVÉ SÍTĚ			
Část		Zakázkové číslo		1280808	
		Stupeň		DPS	
		Datum		03/2015	
		Soubor		Tišnov_sit_koor.dgn	
		Tiskový soubor		C.2_R12_OCE.000	
Příloha		Formát		3 x A4	
		Měřítko		1:1000	
KOORDINAČNÍ SITUACE		Číslo přílohy		Revize	
		C.2		0	