



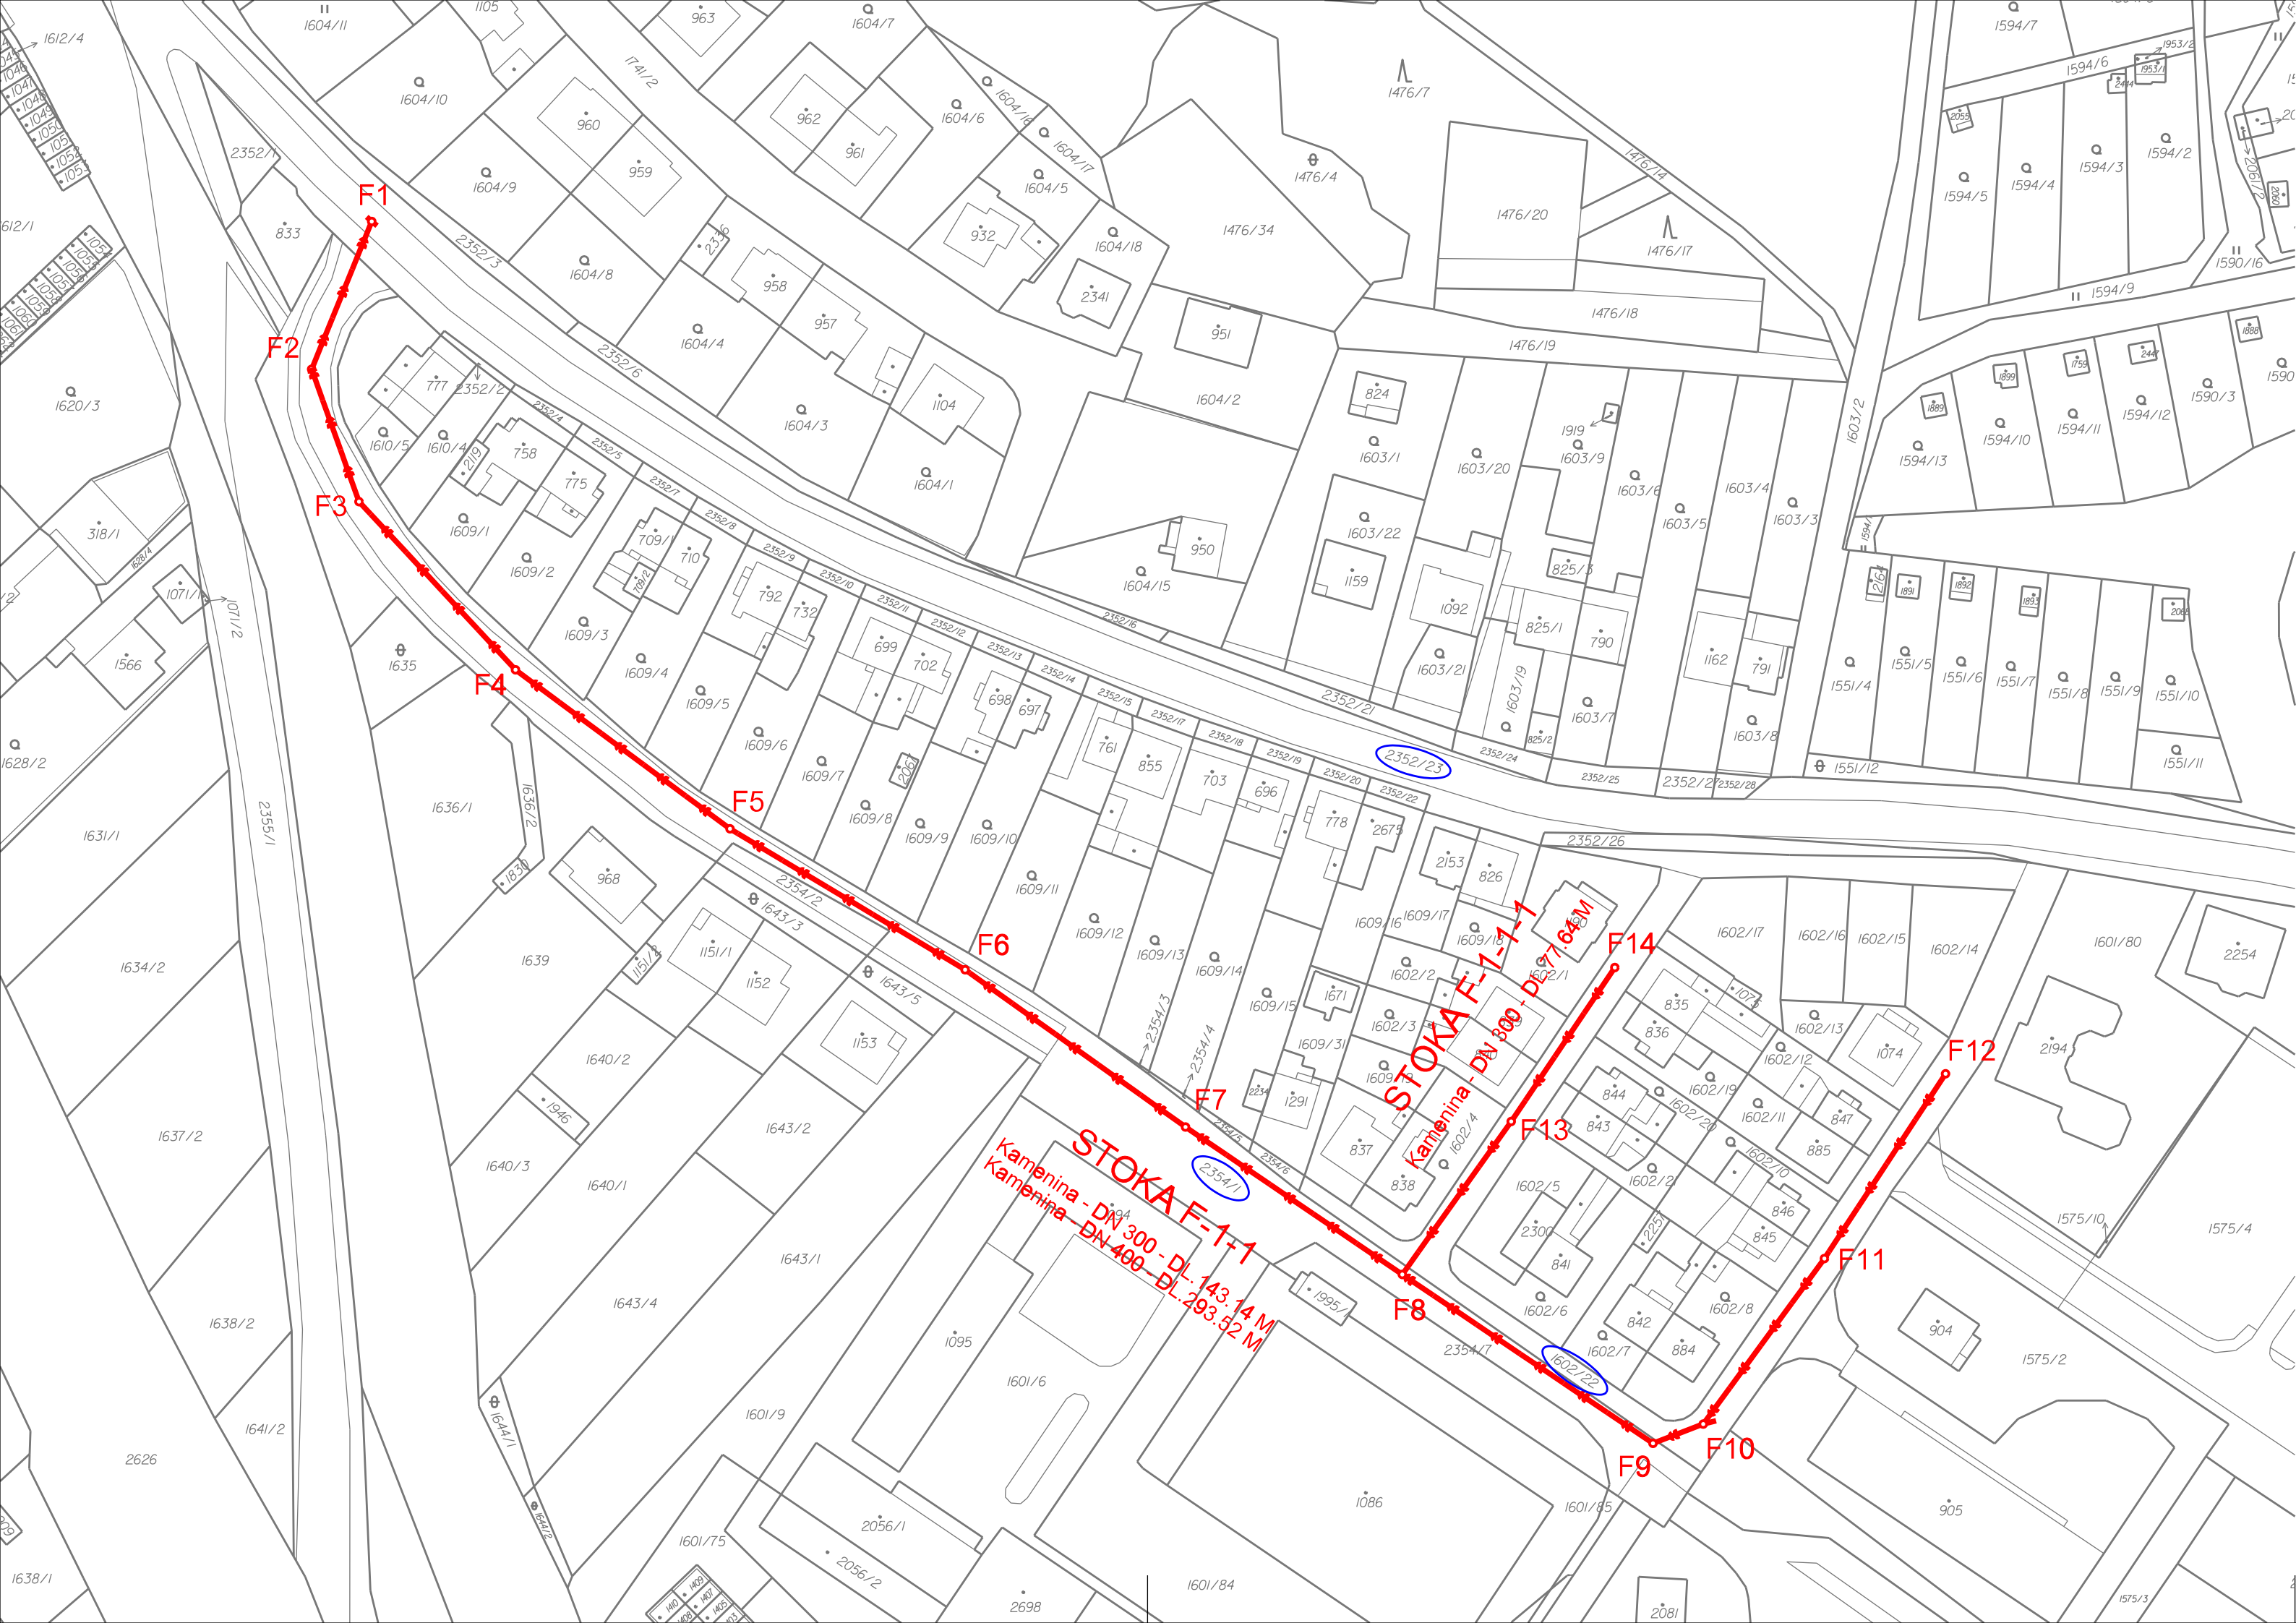


LEGENDA:

- NAVRHOVANÁ KANALIZACE
- POZEMKY DOTČENÉ PROJEKTOVANOU KANALIZACÍ

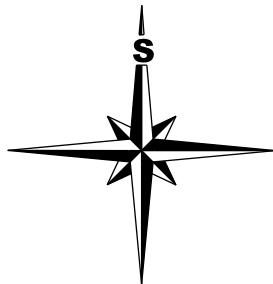

POZNÁMKA:

TRASY PODZEMNÍCH VEDENÍ INŽENÝRSKÝCH SÍTÍ JSOU ZAKRESLENY ORIENTAČNĚ. STAVEBNÍK SI JEJICH PŘESNOU POLOHU NECHÁ VYTÝČIT A STANOVIT PODMÍNKY OCHRANY OD JEJICH SPRÁVCŮ PŘED ZAHÁJENÍM VÝKOPOVÝCH PRACÍ.

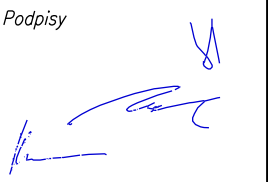Revize		Datum revize		Schválil	
		AQUA PROCON s.r.o. Projektová a inženýrská společnost Divize Praha Dukelských hrdinů 12, 170 00 Praha 7 tel.: 266 109 335, fax: 266 712 140 E-mail: info@aquaprocon.cz, www.aquaprocon.cz			
Vedoucí projektu		Ing. Daniel Kozický			
Zástupce vedoucího projektu		Ing. Pavel Martan			
Zodpovědný projektant		Ing. Pavel Martan			
Vypracoval		Ing. Pavel Martan			
Kontroloval		Ing. Radovan Haloun, CSc.			
Investor		Svazek vodododů a kanalizací Tišnovsko			
Objednatel		Svazek vodododů a kanalizací Tišnovsko			
Akce		Zakázkové číslo		1280808	
		Stupeň		DPS	
		Datum		03/2015	
		Soubor		Tišnov_sit_kat.dgn	
		Tiskový soubor		C.3_R12_OCE.000	
Část		C. SITUAČNÍ VÝKRESY		Formát	
Příloha		Měřítko		3 x A4	
		Číslo přílohy		1:1000	
		Revize		0	
KATASTRÁLNÍ SITUACE		C.3			