


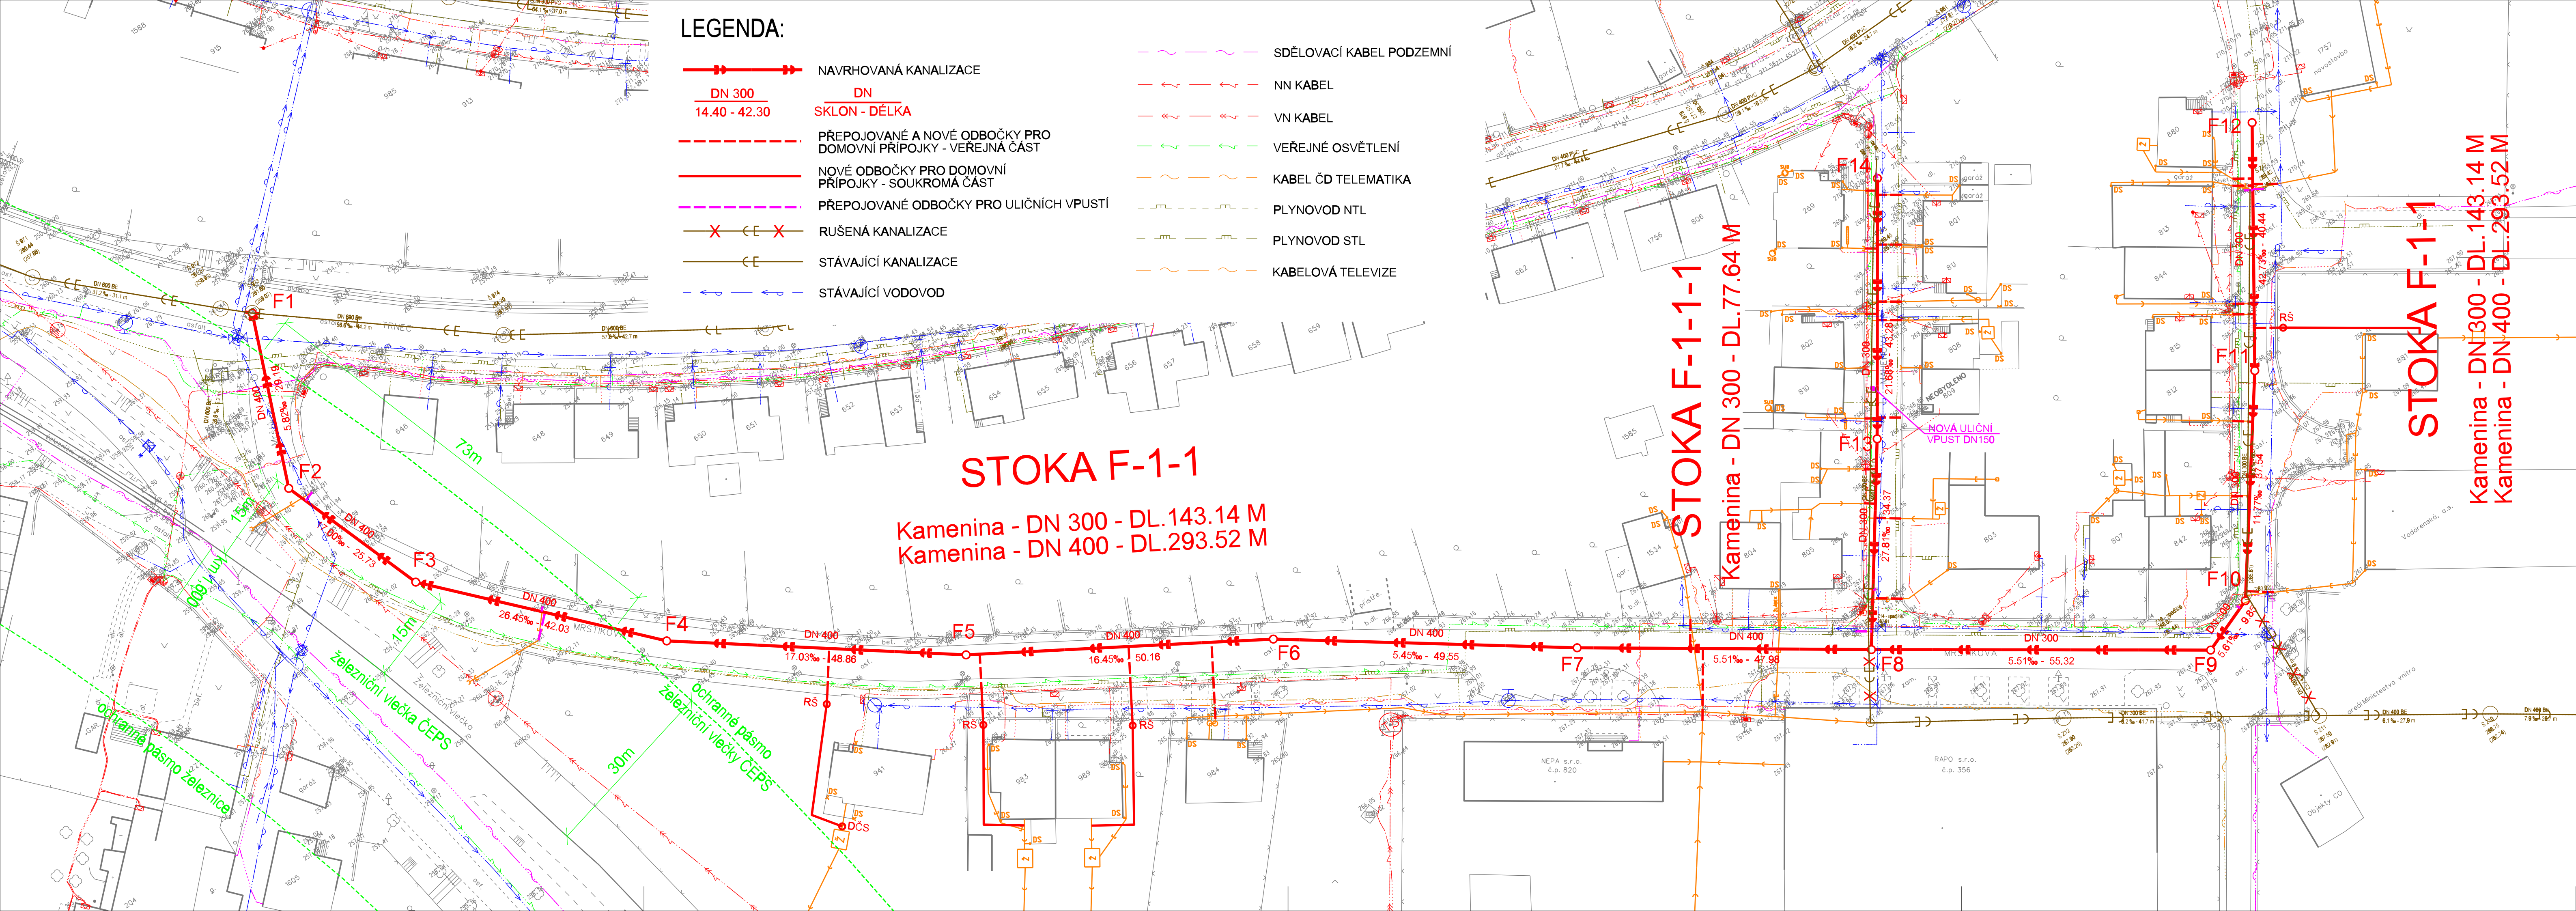

LEGENDA:

- NAVRHOVANÁ KANALIZACE
- DN 300 14.40 - 42.30
- DN SKLON - DÉLKA
- PŘEPOJOVANÉ A NOVÉ ODBOČKY PRO DOMOVNÍ PŘÍPOJKY - VEŘEJNÁ ČÁST
- NOVÉ ODBOČKY PRO DOMOVNÍ PŘÍPOJKY - SOUKROMÁ ČÁST
- PŘEPOJOVANÉ ODBOČKY PRO ULIČNÍCH VPUSTÍ
- RUŠENÁ KANALIZACE
- STÁVAJÍCÍ KANALIZACE
- STÁVAJÍCÍ VODOVOD
- SDĚLOVACÍ KABEL PODZEMNÍ
- NN KABEL
- VN KABEL
- VEŘEJNÉ OSVĚTLENÍ
- KABEL ČD TELEMATIKA
- PLYNOVOD NTL
- PLYNOVOD STL
- KABELOVÁ TELEVIZE

STOKA F-1-1

Kamenina - DN 300 - DL.143.14 M
Kamenina - DN 400 - DL.293.52 M

STOKA F-1-1-1


Kamenina - DN 300 - DL.77.64 M

STOKA F-1-1

Kamenina - DN 300 - DL.143.14 M
Kamenina - DN 400 - DL.293.52 M

POZNÁMKA:

TRASY PODZEMNÍCH VEDENÍ INŽENÝRSKÝCH SÍTÍ JSOU ZAKRESLENY ORIENTAČNĚ. STAVEBNÍK SI JEJICH PŘESNOU POLOHU NECHÁ VYTÝČIT A STANOVIT PODMÍNKY OCHRANY OD JEJICH SPRÁVCŮ PŘED ZAHÁJENÍM VÝKOPOVÝCH PRACÍ. ZÁKRESY PŘEPOJOVANÝCH ODBOČEK JSOU POUZE ORIENTAČNÍ, PŘESNÁ POLOHA BUDE STANOVENA DLE SKUTEČNĚ ZJIŠTĚNÉHO STAVU BĚHEM REALIZACE STAVBY

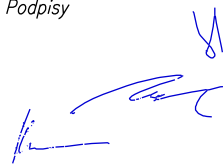Revize		Datum revize		Schválil	
		AQUA PROCON s.r.o. Projektová a inženýrská společnost Divize Praha Dukelských hrdinů 12, 170 00 Praha 7 tel.: 266 109 335, fax: 266 712 140 E-mail: info@aquaprocon.cz, www.aquaprocon.cz			
Vedoucí projektu		Ing. Daniel Kozický			Paré č.
Zástupce vedoucího projektu		Ing. Pavel Marian			
Zodpovědný projektant		Ing. Pavel Marian			
Vypracoval		Ing. Pavel Marian			
Kontroloval		Ing. Radovan Haloun, CSc.			
Investor		Svazek vodovodů a kanalizací Tišnovsko			
Objednatel		Svazek vodovodů a kanalizací Tišnovsko			
Akce		Zadávkové číslo		1280808	
AGLOMERACE TIŠNOV, PŘEDKLÁŠTEŘÍ DOSTAVBA A REKONSTRUKCE STOKOVÉ SÍTĚ		Stupeň		DPS	
		Datum		03/2015	
		Soubor		Tišnov_sit_podr.dgn	
		Tiskový soubor		D2_R12_OCE.000	
		Formát		5 x A4	
Část		D. DOKUMENTACE OBJEKTŮ		Měřítko	
		1:500			
Příloha		SITUACE STAVBY		Číslo přílohy	
				D.2	
				Revize	
				0	