

ÚZEMÍ
DRUHÝ POVRCHU
VZDÁLENOSTI ŠACHET
NÁZVY ŠACHET

SMĚROVÉ POMĚRY

PODÉLNÝ PROFIL STOKY F-1-1
MĚŘÍTKO 1:500/1:100


HLOUBKA VÝKOPU

KÓTY DNA POTRUBÍ

KÓTY TERÉNU

STANIČENÍ [km/m]

SKLON [promile] - DÉLKA [m]
DN [mm] - MATERIÁL - DÉLKA [m]
KAPACITA [l/s] - RYCHLOST [m/s]
NÁVR.PRŮTOK [l/s] - RYCHLOST [m/s]

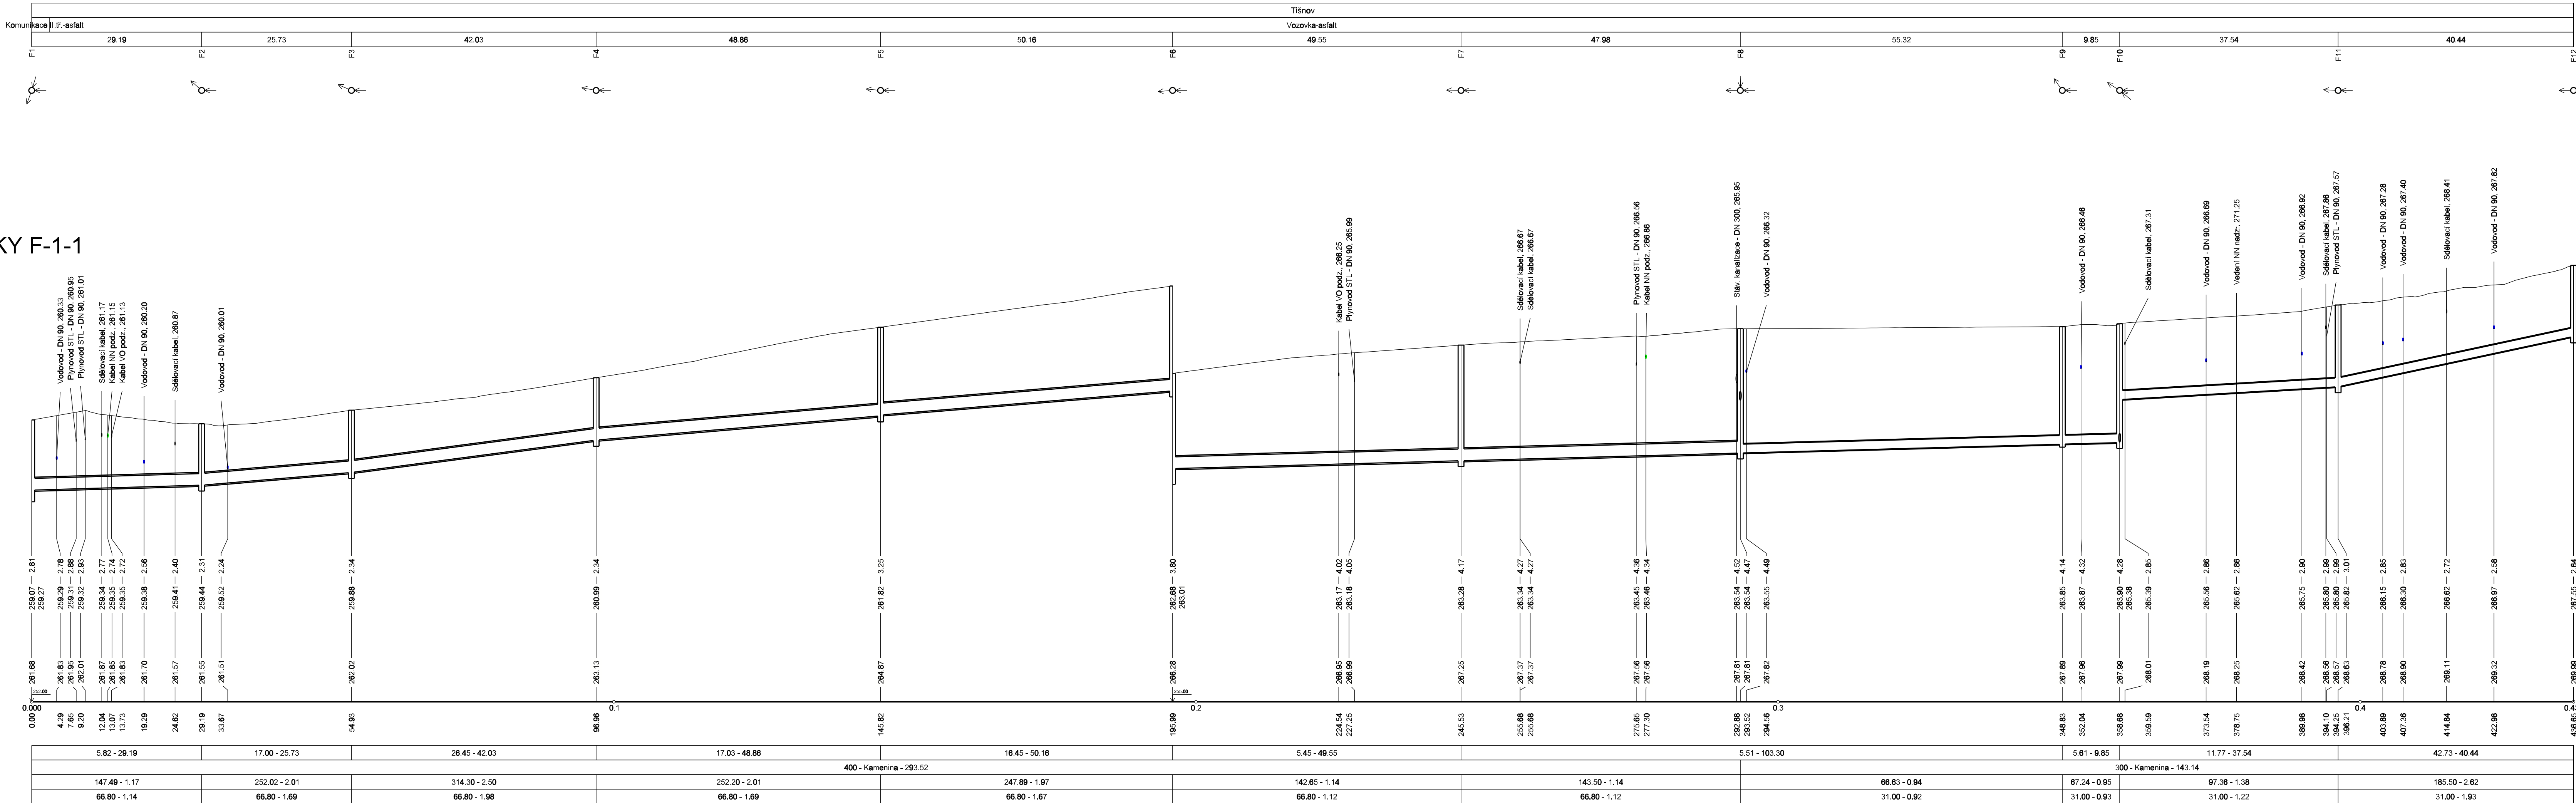

ÚZEMÍ
DRUHÝ POVRCHU
VZDÁLENOSTI ŠACHET
NÁZVY ŠACHET

SMĚROVÉ POMĚRY

PODÉLNÝ PROFIL
STOKY F-1-1-1
MĚŘÍTKO 1:500/1:100


HLOUBKA VÝKOPU

KÓTY DNA POTRUBÍ

KÓTY TERÉNU

STANIČENÍ [km/m]

SKLON [promile] - DÉLKA [m]
DN [mm] - MATERIÁL - DÉLKA [m]
KAPACITA [l/s] - RYCHLOST [m/s]
NÁVR.PRŮTOK [l/s] - RYCHLOST [m/s]

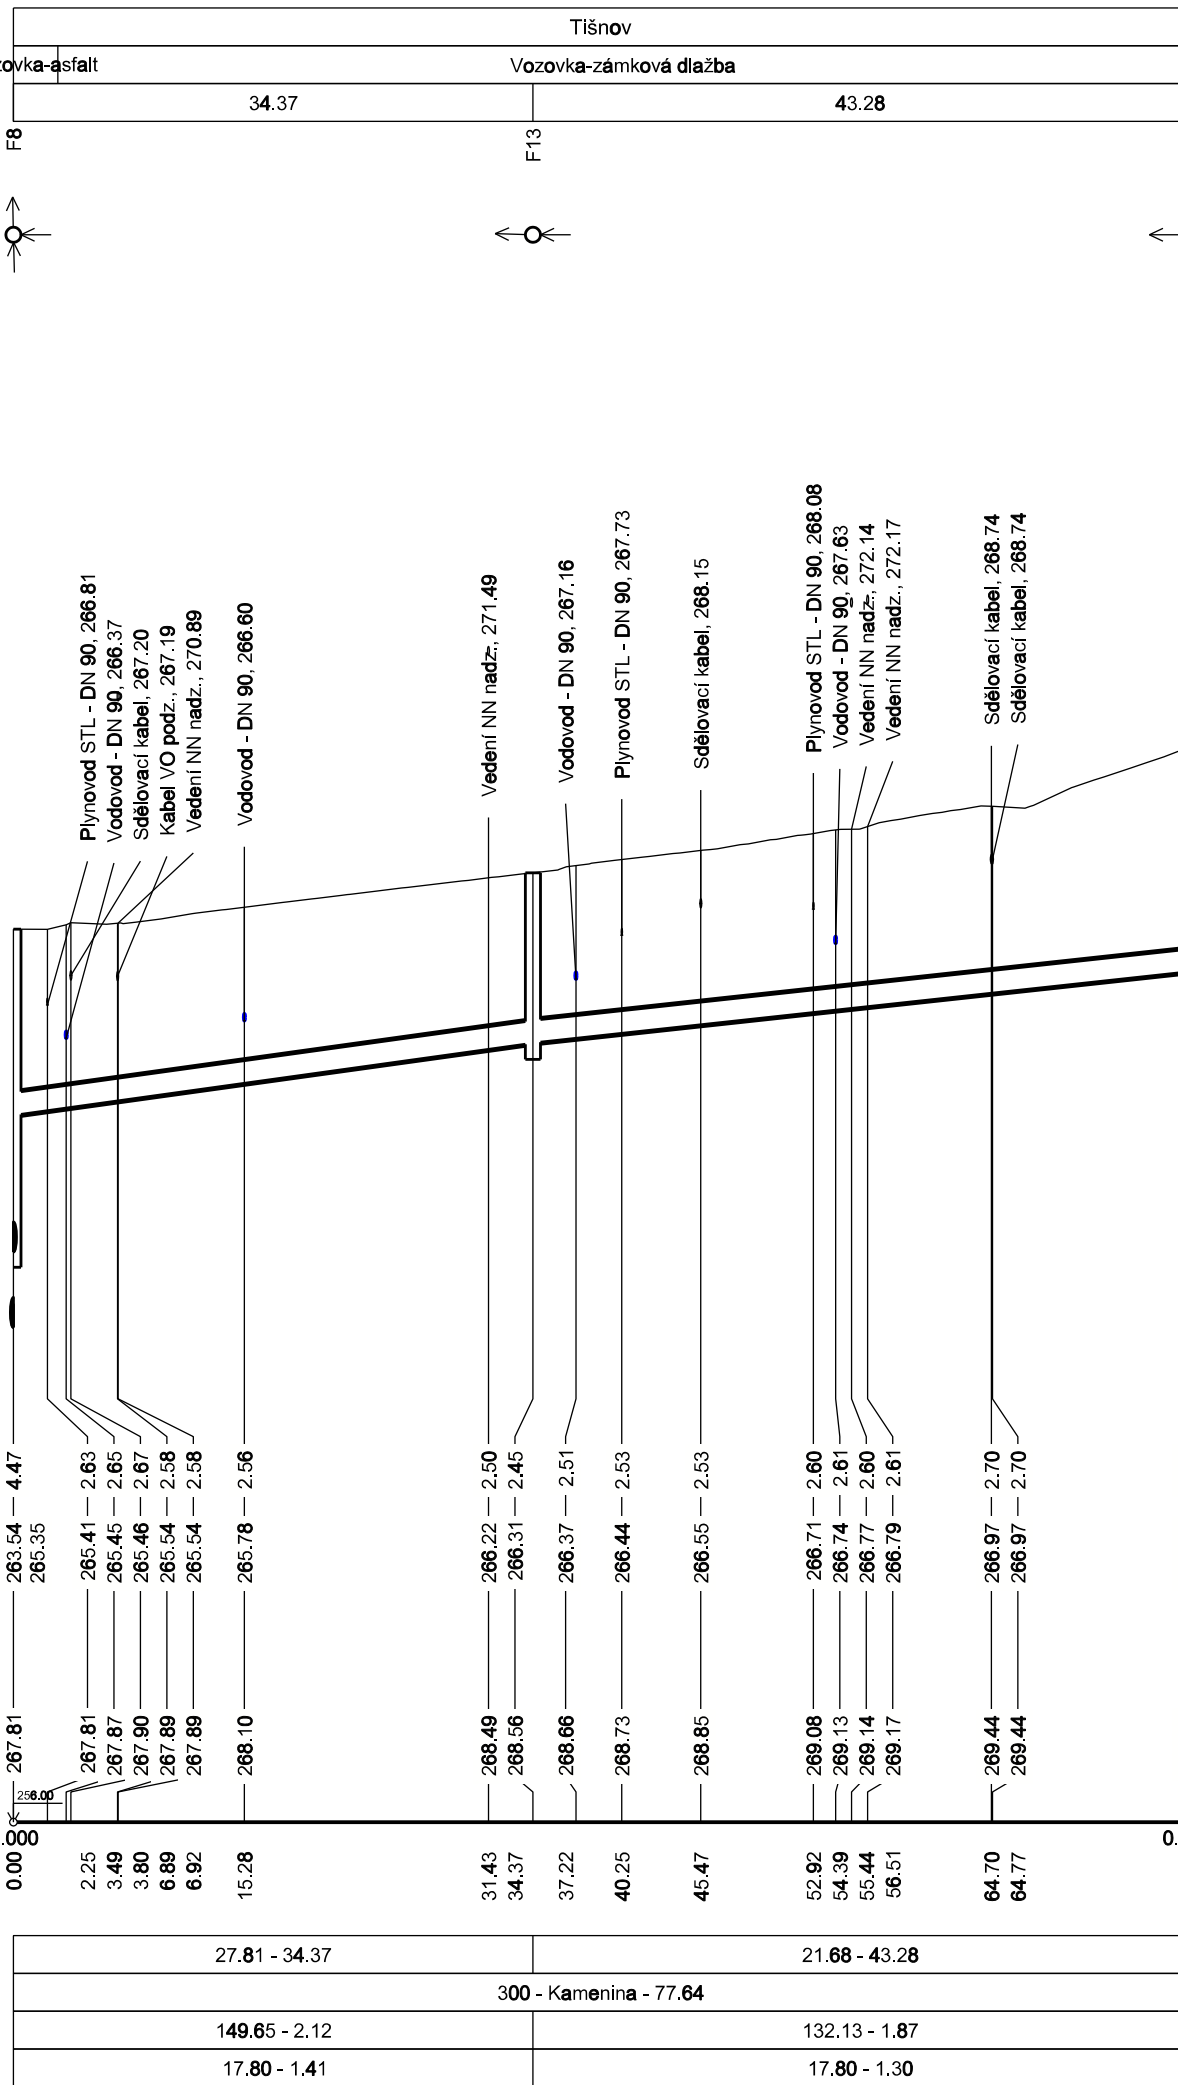

Revize		Datum revize		Schválil	
Vedoucí projektu		Ing. Daniel Kozický		Podpis	
Zástupce vedoucího projektu		Ing. Pavel Marjan		Paré	
Zodpovědný projektant		Ing. Pavel Marjan		Podpis	
Výpracoval		Ing. Pavel Marjan		Paré	
Kontroloval		Ing. Radovan Haloun, CSc.		Podpis	
Investor		Svazek vodovodů a kanalizací Tišnovsko		Paré	
Objednatel		Svazek vodovodů a kanalizací Tišnovsko		Podpis	
Akce		AGLOMERACE TIŠNOV, PŘEDKLÁŠTEŘÍ		Zadávací číslo	
DOSTAVBA A REKONSTRUKCE STOKOVÉ SÍTĚ		Stupeň		1280808	
		Datum		DPS	
		Soubor		03/2015	
		Formát		Tišnov_podlaky.dgn	
Část		D. DOKUMENTACE OBJEKTŮ		Tiskový soubor	
Příloha		PODÉLNÝ PROFIL STOK F-1-1, F-1-1-1		Měřítko	
				1:500/100	
				Číslo přílohy	
				D.3	
				Revize	
				0	