




LEGENDA STÁVAJÍCÍCH INŽENÝRSKÝCH SÍTÍ

- VEREJNÉ OSVĚTLENÍ (MĚSTO HRADEC KRÁLOVÉ)
- NADZEMNÍ VEDENÍ NÍZKÉHO NAPĚTÍ (ČEZ DISTRIBUCE A.S.)
- PODZEMNÍ VEDENÍ NÍZKÉHO NAPĚTÍ (ČEZ DISTRIBUCE A.S.)
- PODZEMNÍ SĚDLOVACÍ VEDENÍ (TELEFONICA CZECH REPUBLIC A.S.)
- VODOVOD (KRALOVEHRADECKÁ PROVOZOVNÁ A.S.)
- STOKOVÁ KANALIZACE (KRALOVEHRADECKÁ PROVOZOVNÁ A.S.)
- STŘEDOTLAKÝ PLYNOVOD (PKE DISTRIBUČNÍ SLUŽBY S.R.O.)

LEGENDA:

- CHODNÍK - ZÁMKOVÁ DLÁŽBA TVAR I, TL. 80 MM - KCE 320 MM
- VAROVNÉ, SIGNALNÍ PÁSY - BETONOVÁ DLÁŽBA PRO NEVODNÉ 200x100x80 MM, ČERVENÁ
- SÍLEZDY - ZÁMKOVÁ DLÁŽBA TVAR I, TL. 80 MM - ZESÍLENÁ KCE 420 MM
- BETONOVÉ OKRUŽNÍKY - SILNICE, ZÁHONOVÉ, PARKOVÉ
- PLOCHA OSETÁ TRAVNÍM SEMENEM
- VODOROVNÉ DOPRAVNÍ ZNAČENÍ
- ODVODNĚVACÍ ŽLAB
- SNÍŽENÝ OKRUŽNÍK 0.02 M
- SNÍŽENÝ OKRUŽNÍK 0.03 M
- SNÍŽENÝ OKRUŽNÍK 0.05 M
- 20 MM
- VÝŠKA OKRUŽNÍKU
- NAVŘZENÁ KONSTRUKCE
- STÁVAJÍCÍ STAV
- HRANICE KATASTRU
- PLOCHA PRO DEPONII
- HRANICE DOČASNÉHO ZABORU

POKUD NENÍ UVEDENA DĚLKA PŘECHODOVÉHO OKRUŽNÍKU, UVAŽUJE SE OKRUŽNÍK DĚLKY 1.0 M
OKRUŽNÍKY OSADIT DO BETONOVÉHO LOŽE S BOČNÍ OPĚROU BETON MIN. C20/25X3F3
ZAKRESLENÍ INŽENÝRSKÝCH SÍTÍ JE POUZE ORIENTAČNÍ
PŘED ZAHLAŠENÍM STAVEBNÍCH PRACÍ JE TŘEBA ZAJISTIT JEJICH PŘESNÉ VYTÝČENÍ
SOUDRADNICOVÝ SYSTÉM S-JTSK
VÝŠKOVÝ SYSTÉM BpV

TRANSCONSULT s.r.o.

Výkresový projektant	Ing. Prácha	Středisko	Ing. Příša
Projektant	Ing. Tužil	Arch. č. 00613	Formát 16x4
Průzkumník	Ing. Prácha	Datum	03/2013
Kontrola	Ing. Příša	Zak. č.	1130331010101
Podpis	Technická služba Hradec Králové	Číslo	DSP

OPRAVA CHODNÍKŮ V HRADCI KRÁLOVÉ

SOUHRNNÉ ŘEŠENÍ

COŠI DOK.

B.2

KOORDINAČNÍ SITUACE II.

MĚRÍTKO

1:250

2