


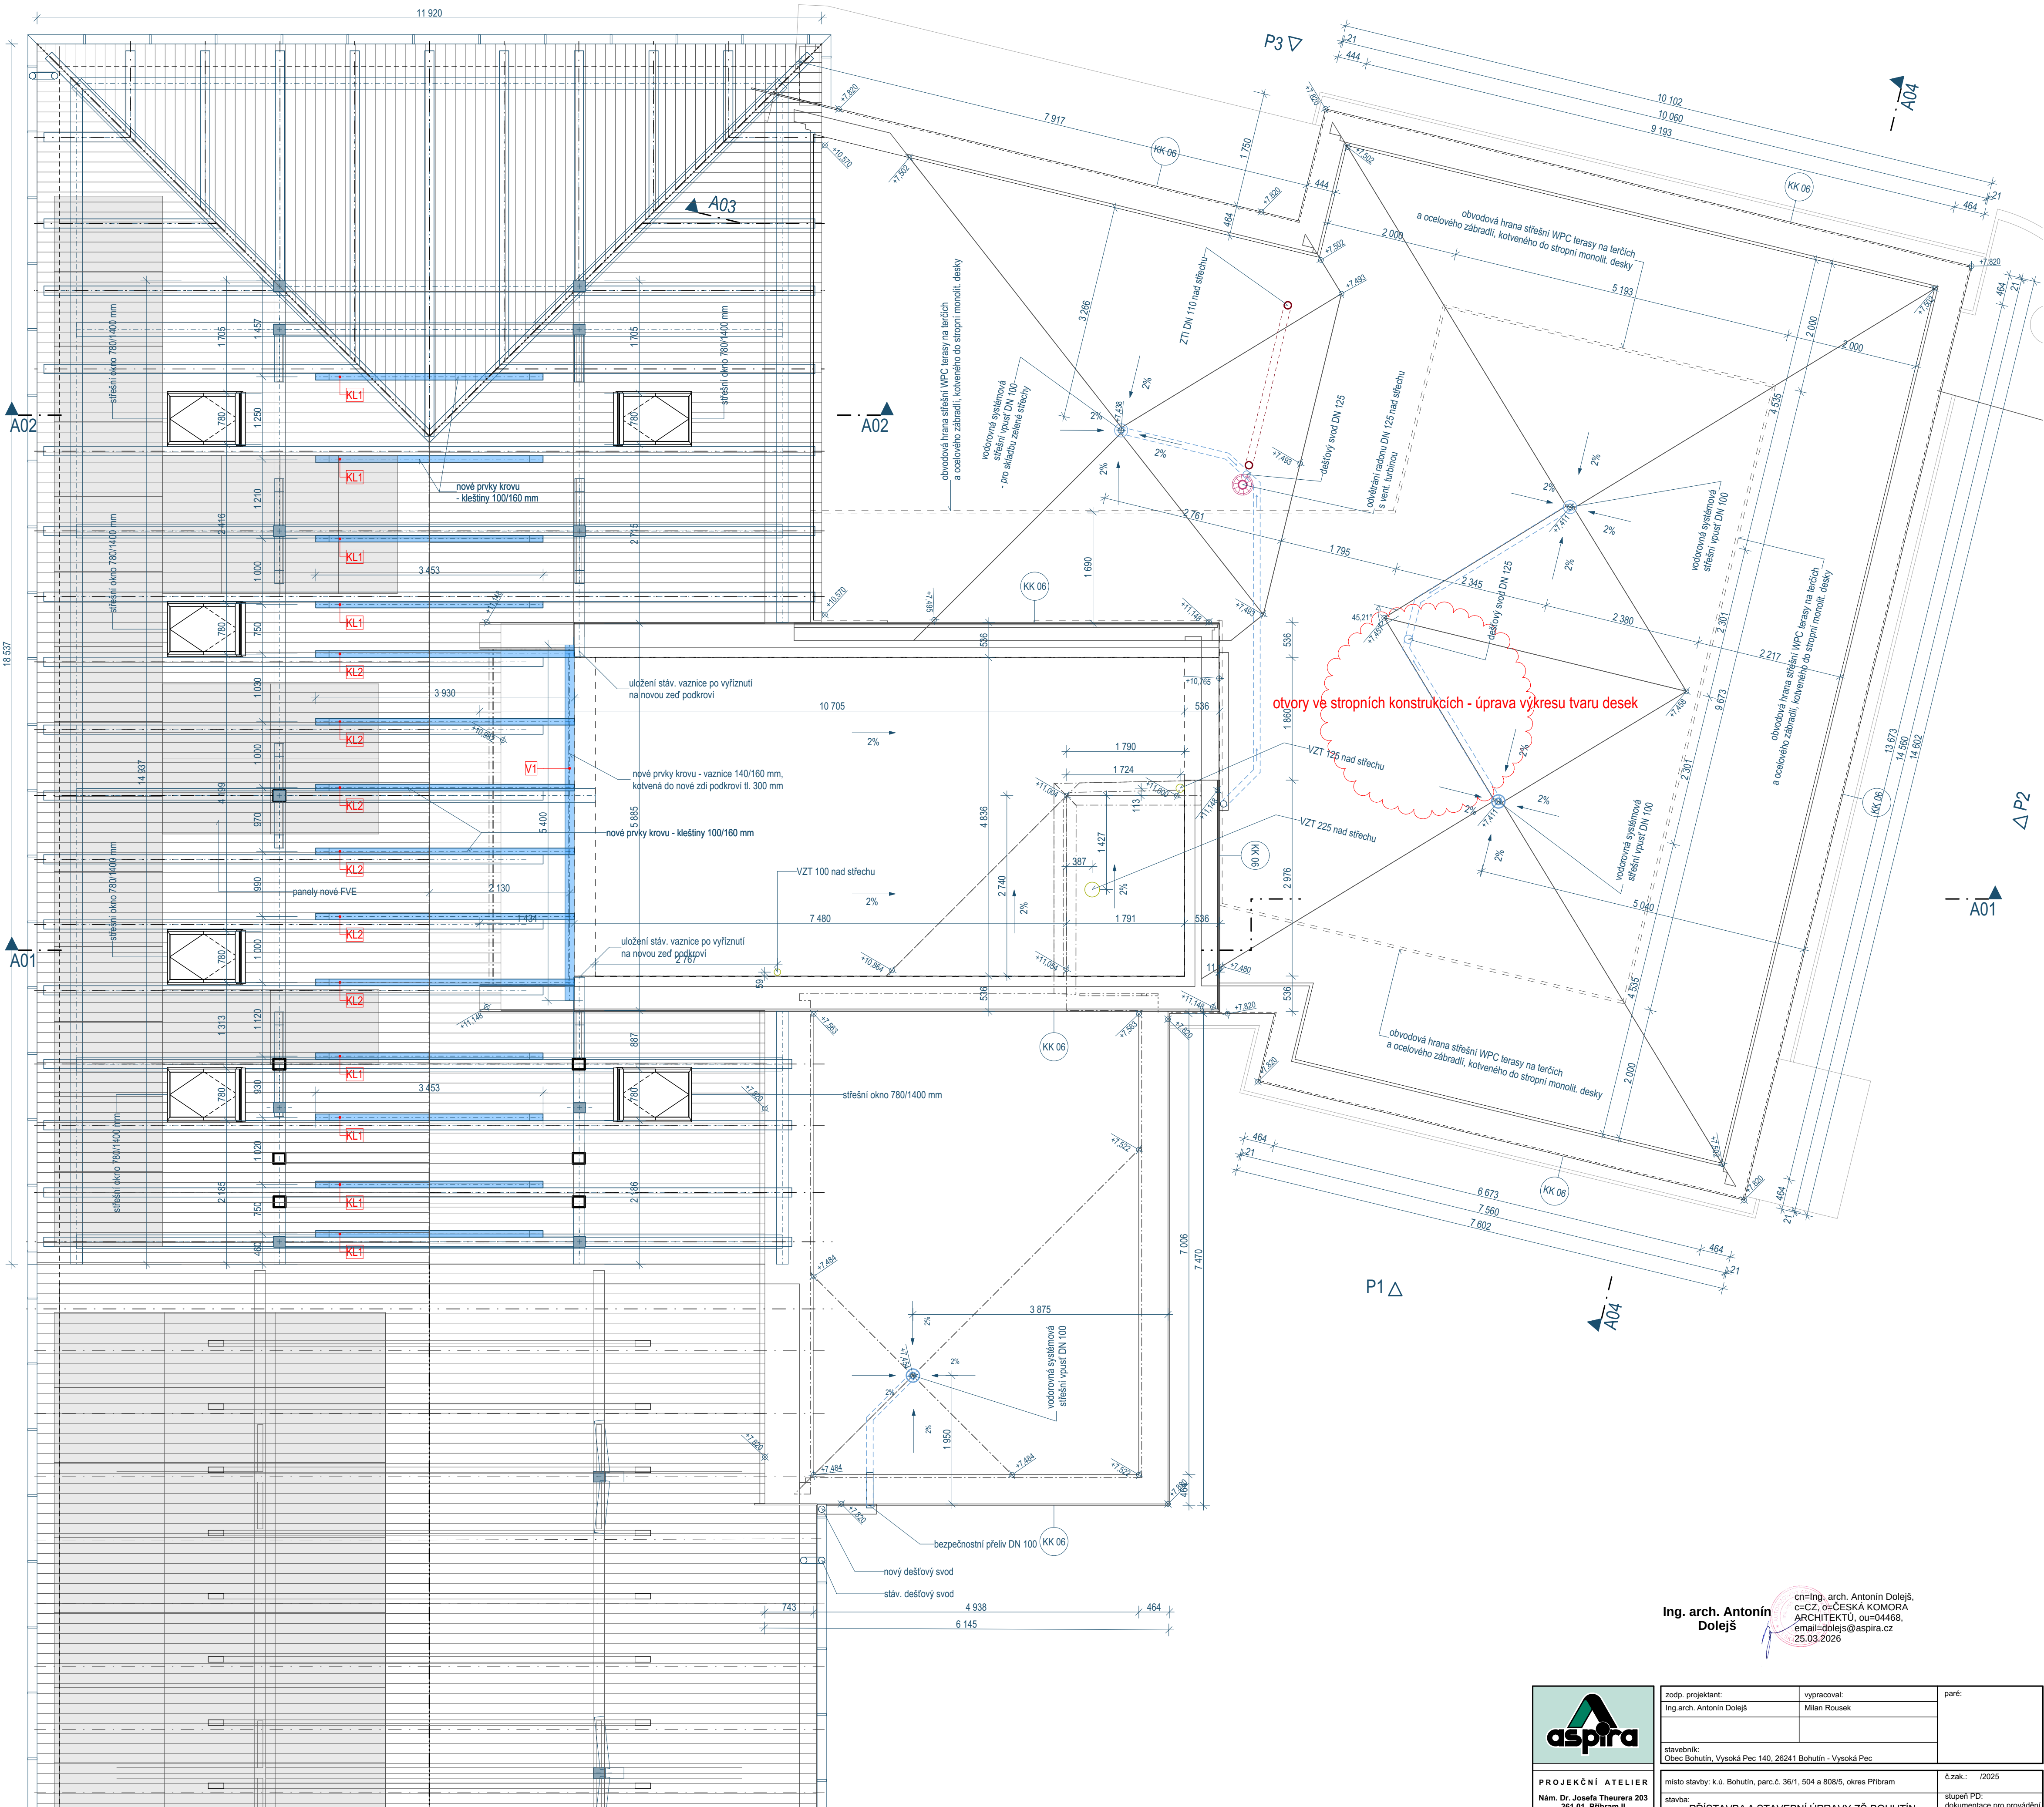

Ing. arch. Antonín Dolejš
c-CZ, o=ČESKÁ KOMORA
ARCHITEKTŮ, ou=04468,
email=dolejs@aspira.cz
25.03.2026

 aspira	zodp. projektant: Ing. arch. Antonín Dolejš		vypracovali: Milan Rousek		paré:
	stavěbník: Obec Bohutín, Vysoká Pec 140, 26241 Bohutín - Vysoká Pec				
PROJEKČNÍ ATELIER		místo stavby: k.ú. Bohutín, parc.č. 36/1, 504 a 808/5, okres Příbram		č.zak.: /2025	
Nám. Dr. Josefa Theurera 203 261 01 Příbram II telefon: 316 628 077 e-mail: aspira@aspira.cz		stavba: PŘÍSTAVBA A STAVEBNÍ ÚPRAVY ZŠ BOHUTÍN VČ. ZPEVNĚNÝCH PLOCH, OPLOČENÍ, IS A ZELENĚ SO-01: PŘÍSTAVBA OBJEKTU ZŠ		stupeň PD: dokumentace pro provádění stavby	
				datum: červen 2025	
výkres:		měřítko:		1:50	
projekty • architektura • stavby		PŮDORYS STŘECHY		číslo výkresu: SO-01.7	