




STROPNÍ DESKA D1 - DOLNÍ VÝZTUŽ

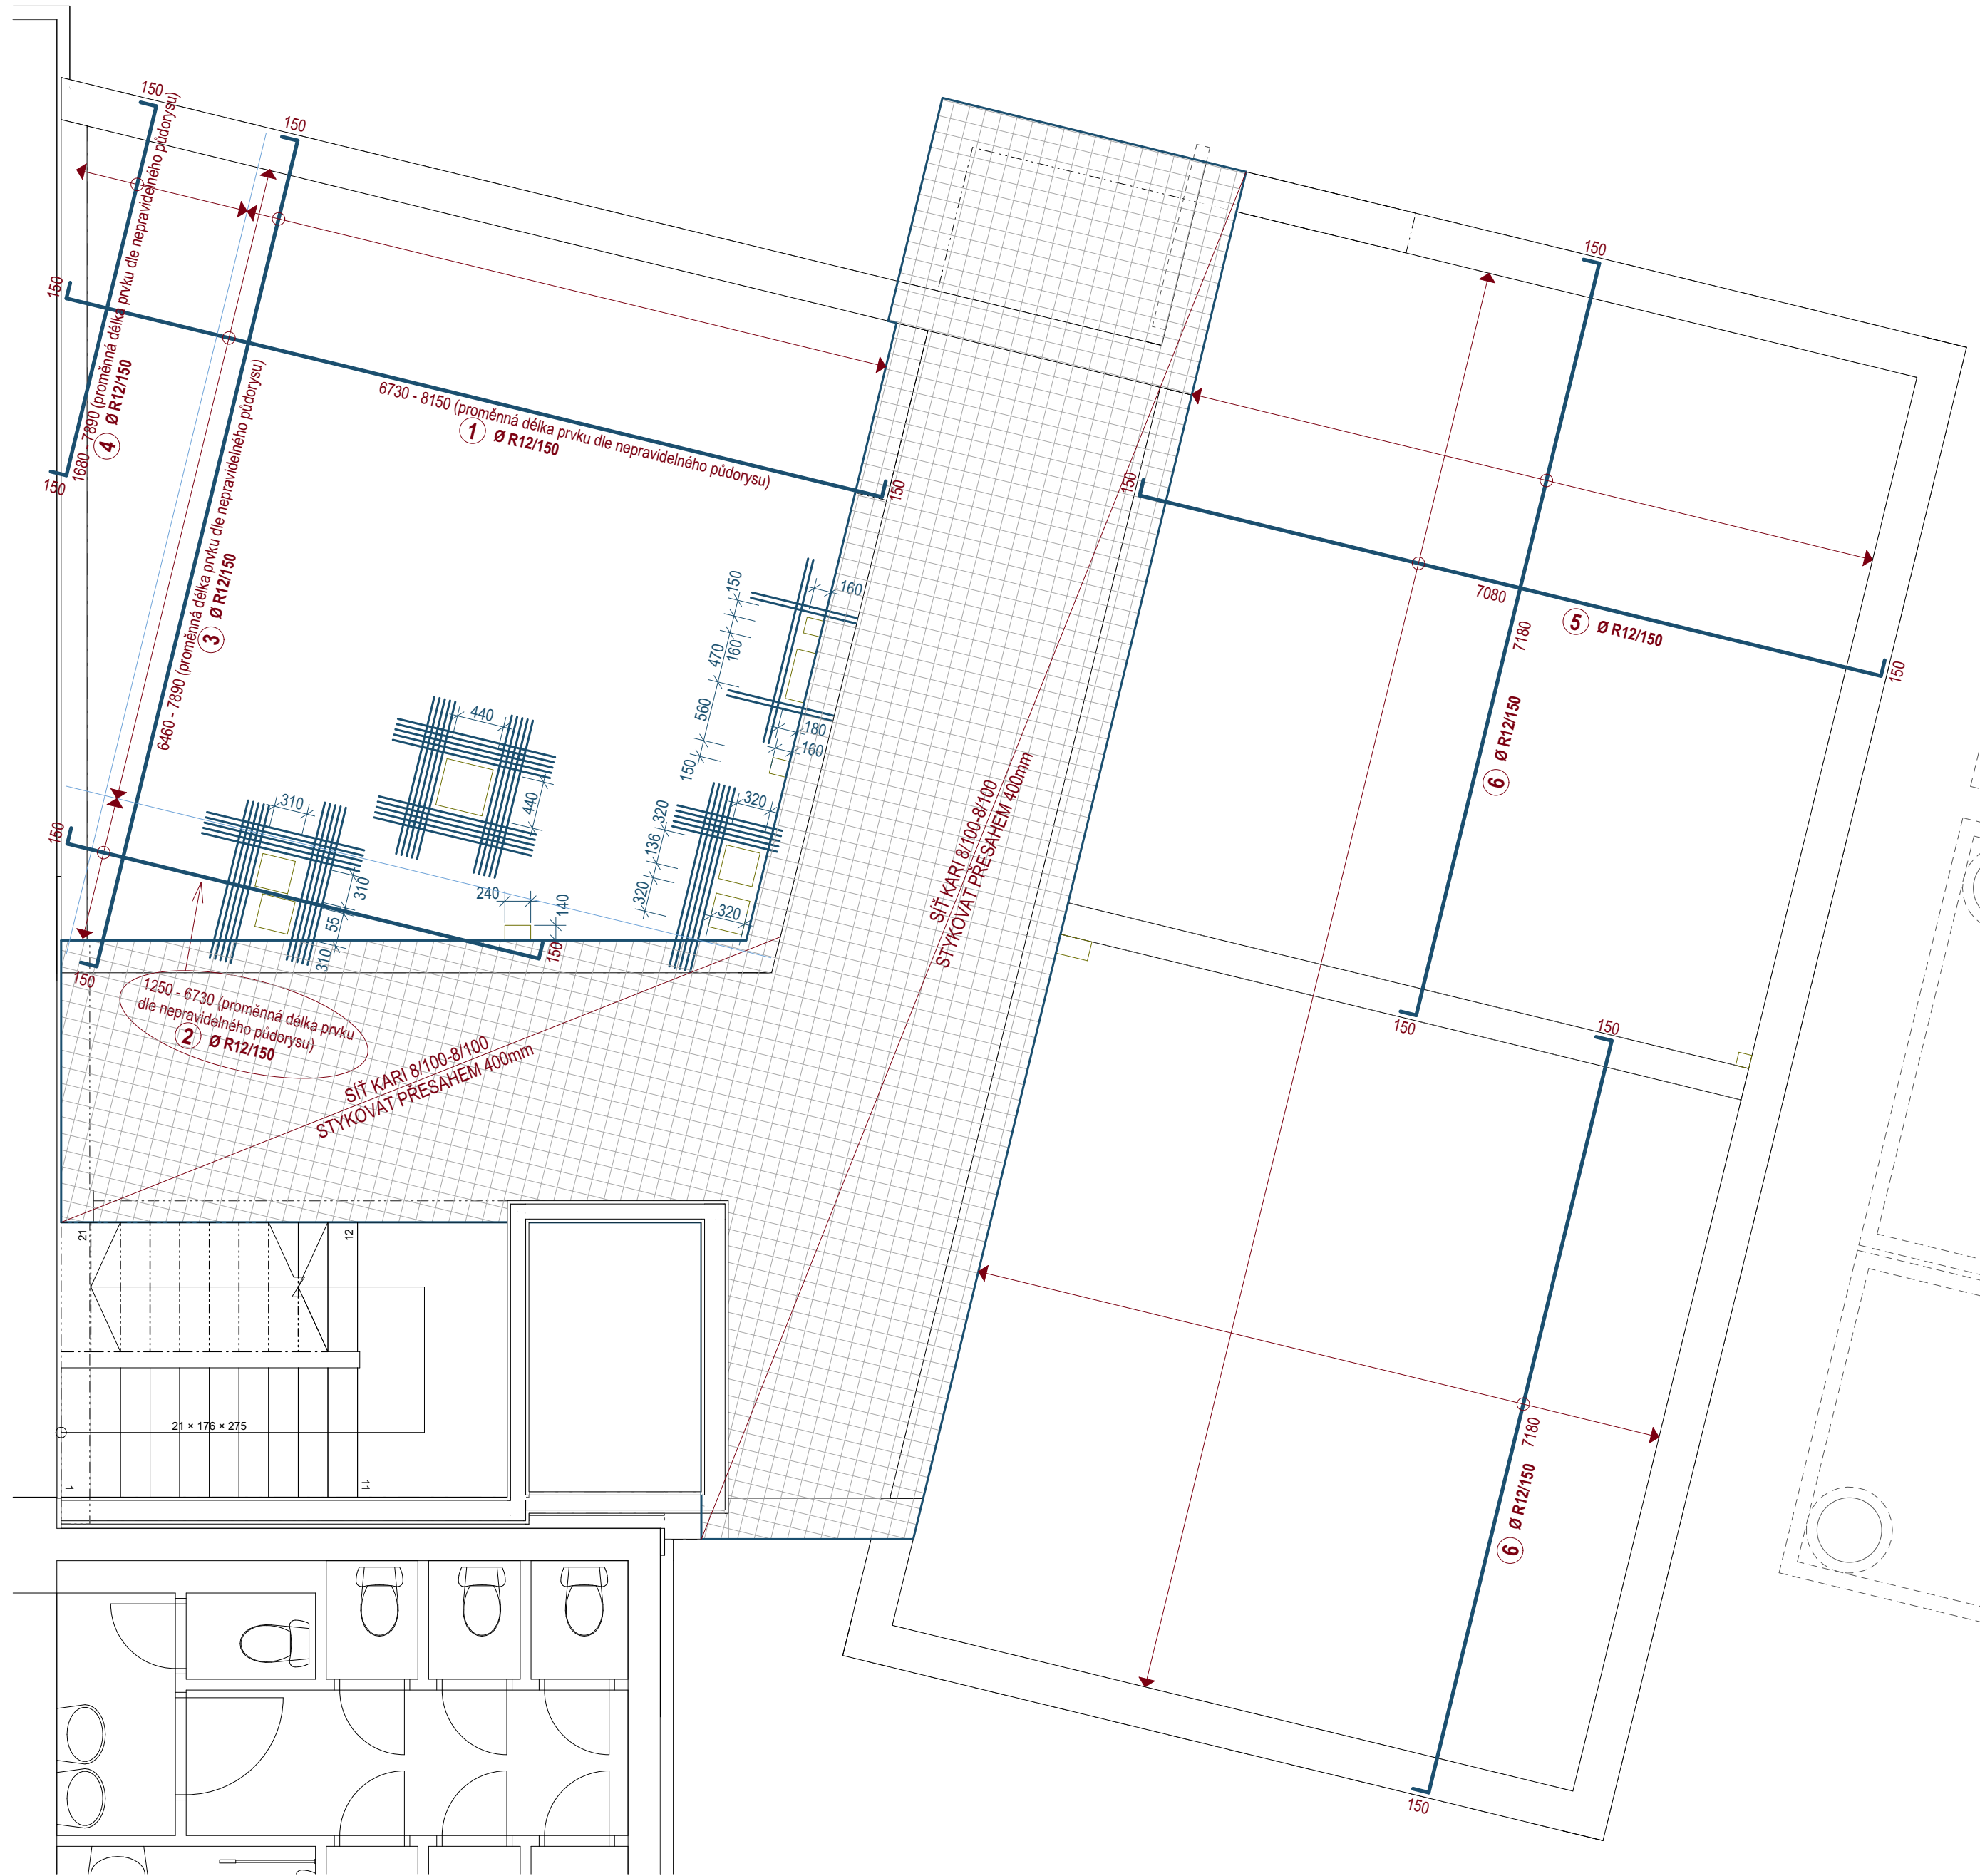

STROPNÍ DESKA D1 - HORNÍ VÝZTUŽ

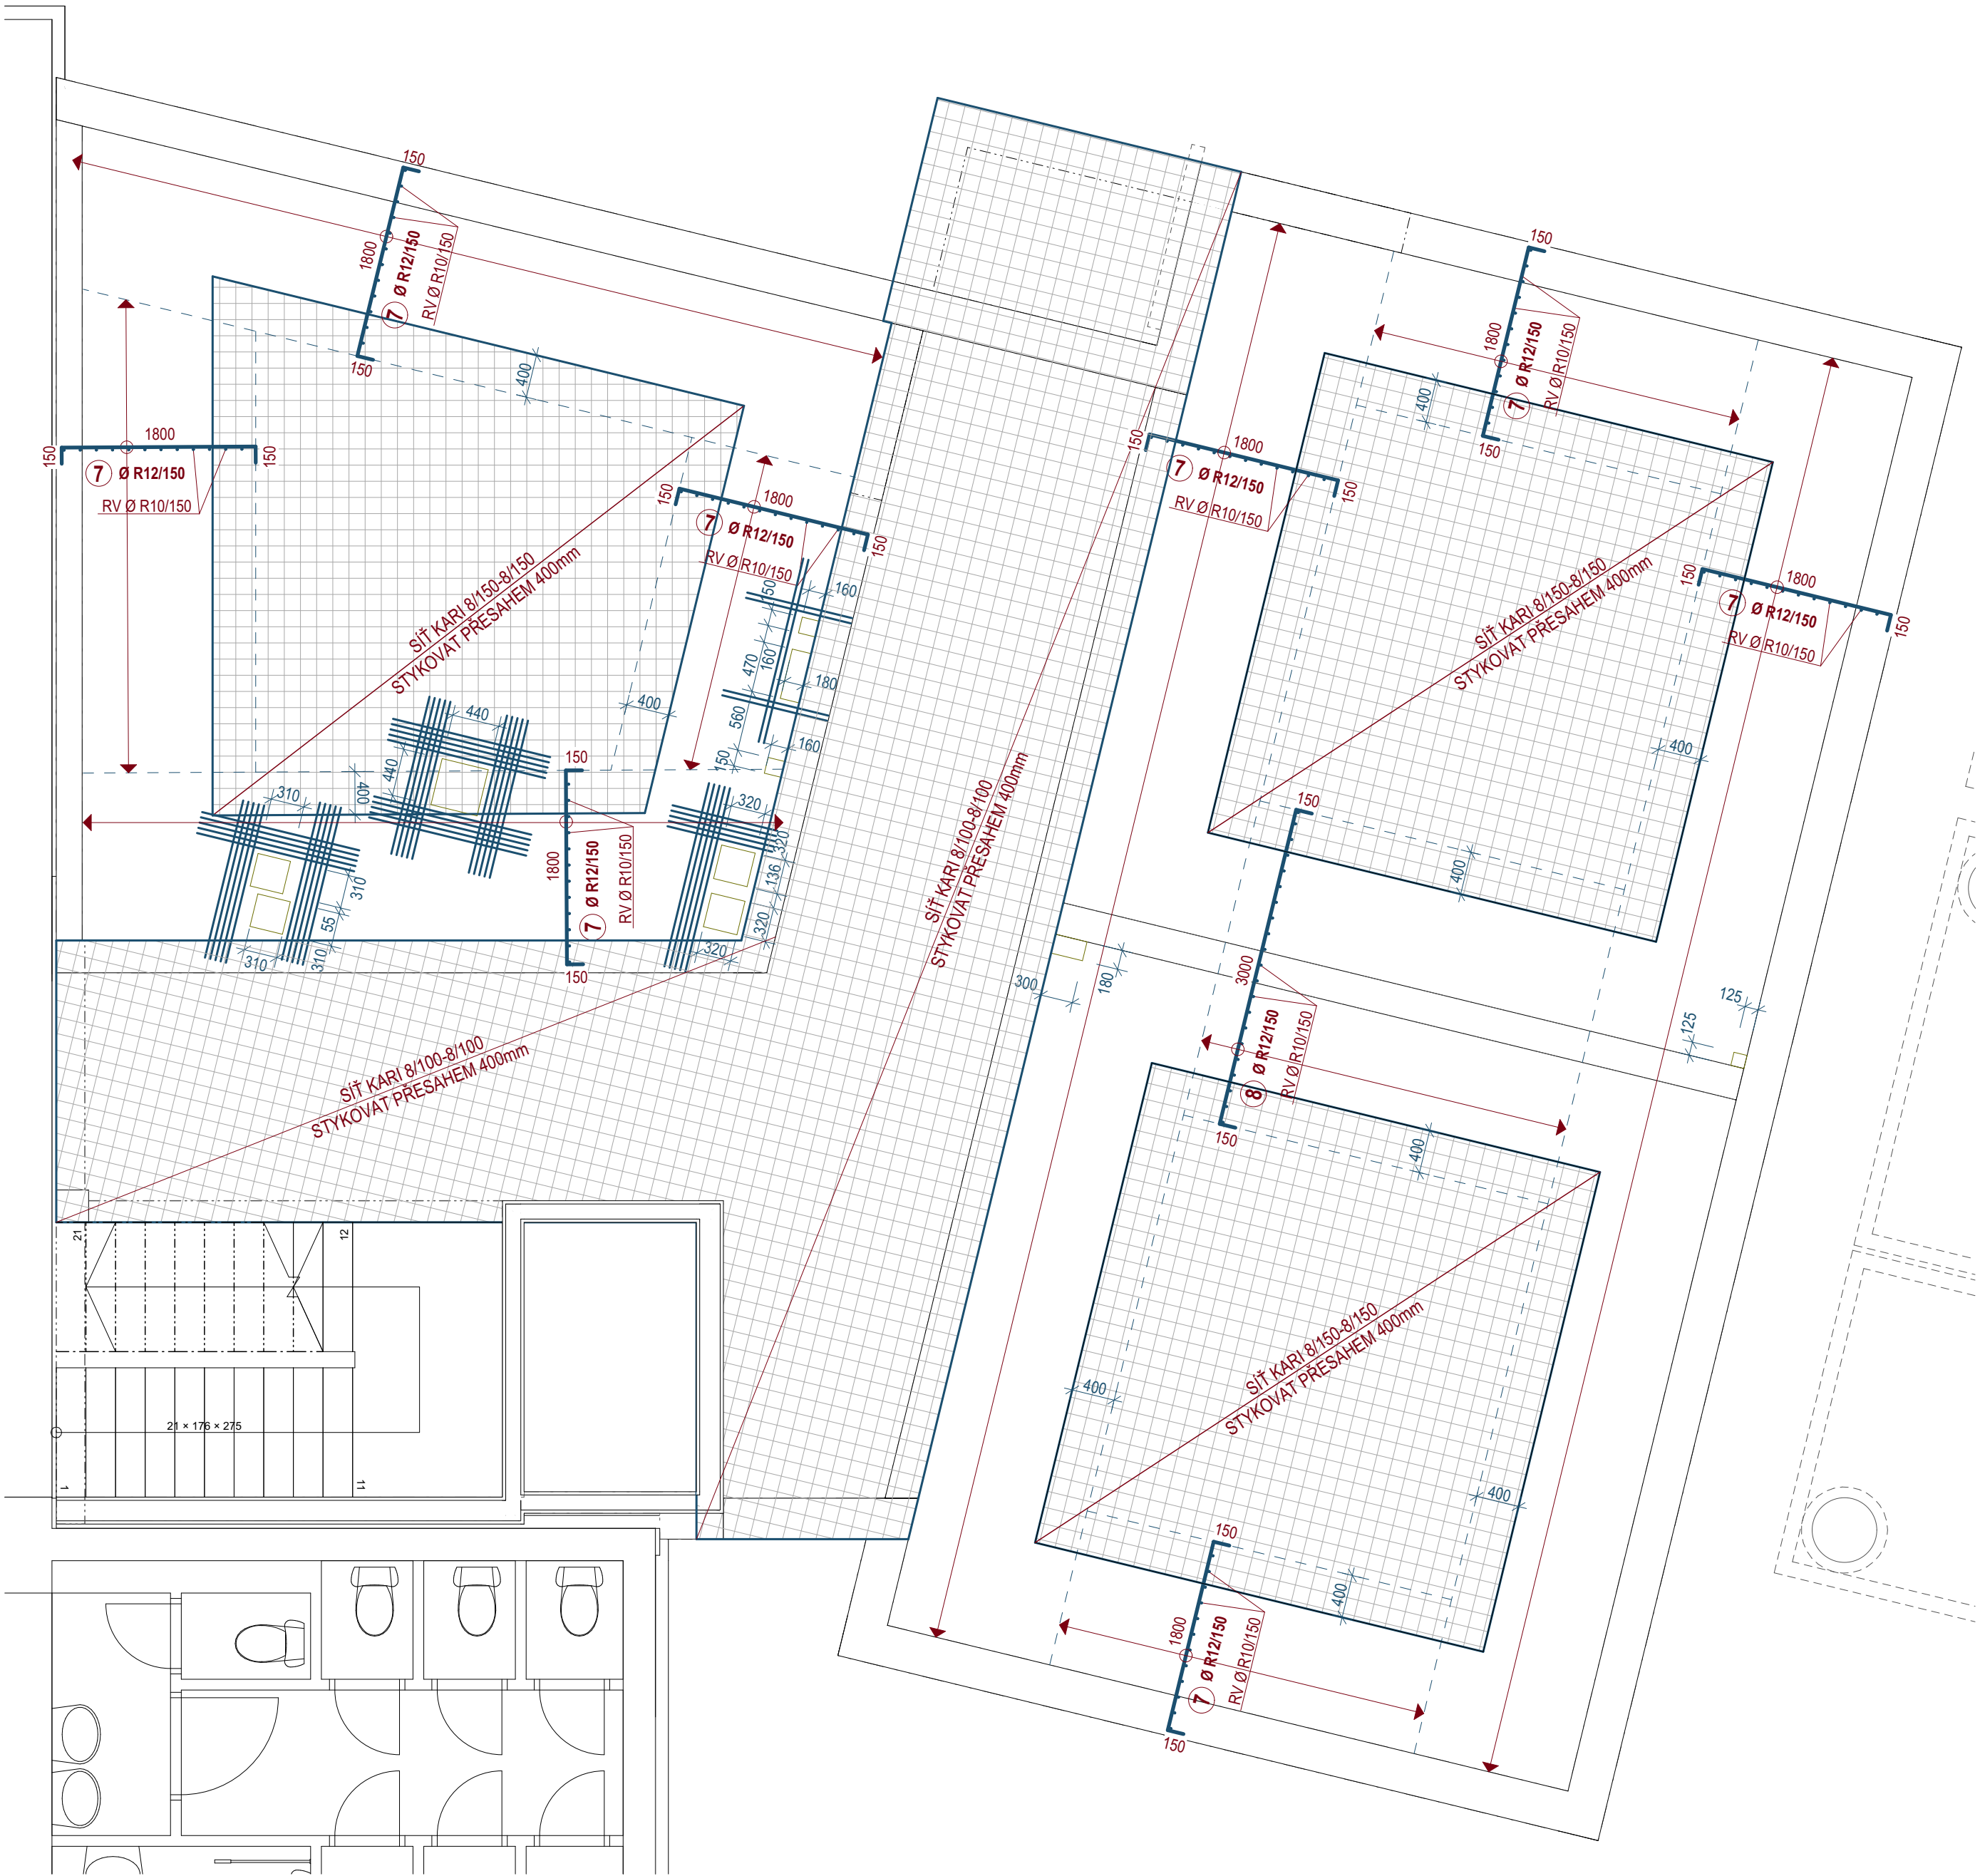

PODPŮRNÉ STOLÍČKY
ROZMĚRY PLATÍ PRO ULOŽENÍ NA BEDNĚNÍ

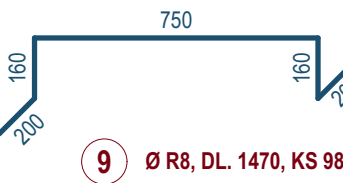

LEMOVACÍ PRVEK OKRAJE DESKY A OTVORŮ



TABULKA VÝZTUŽE

POL. Č.	PROFIL	DĚLKA	POČET KS	OCEL B500B		
				R 8	R 10	R 12
1	R 12	7,03 - 8,45	40	-	-	309,60
2	R 12	1,55 - 7,03	9	-	-	38,60
3	R 12	6,76 - 8,19	40	-	-	299,00
4	R 12	1,98 - 8,19	11	-	-	56,90
5	R 12	7,38	90	-	-	664,20
6	R 12	7,48	86	-	-	643,30
7	R 12	2,10	370	-	-	777,00
8	R 12	3,30	24	-	-	79,20
9	R 8	1,47	985	1448,00	-	-
10	R 8	0,65	320	208,00	-	-
RV	R 10	-	-	-	739,50	-
DĚLKA CELKEM		m	1656,00	739,50	2866,80	
HMOTNOST bm		kg/m	0,617	0,617	0,888	
HMOTNOST PROFILŮ - SOUČET		kg	1021,80	456,30	2545,70	
HMOTNOST CELKEM		kg			4023,80	

SÍŤ KARI 8/100 - 8/100,
PLOCHA DOLNÍ I HORNÍ VÝZTUŽE 104,10 + 10% STYKOVÁNÍ = CELKEM 114,50 m²
SÍŤ KARI 8/150 - 8/150,
PLOCHA HORNÍ VÝZTUŽE 59,10 + 10% STYKOVÁNÍ = CELKEM 65,00 m²



BETON C 25/30, OCEL B500B

	zodp. projektant: Ing. Milan Sigmund, APLAN Příbram	vypracoval: Milan Rousek	paré:
	stavebník: Obec Bohutín, Vysoká Pec 140, 26241 Bohutín - Vysoká Pec		
PROJEKČNÍ ATELIER Nám. Dr. Josefa Theurera 203 261 01 Příbram II telefon: 318 628 077 e-mail: aspira@aspira.cz	místo stavby: k.ú. Bohutín, parc.č. 36/1, 504 a 808/5, okres Příbram	č.zak.: /2025	stavba: PŘÍSTAVBA A STAVEBNÍ ÚPRAVY ZŠ BOHUTÍN VČ. ZPEVNĚNÍ PLOCH ODPOČINKU A ŽELEZNÉ SO-01: PŘÍSTAVBA OBJEKTU ZŠ SO-02: STAVEBNÍ ÚPRAVY STAV. OBJEKTU ZŠ
	služebník PD: dokumentace pro provádění stavby	datum: červen 2025	
projekty • architektura • stavby	vykres: D.3.4 Stavebně konstrukční řešení - výkresová část 1.NP - VÝKRES VÝZTUŽE STROPNÍ DESKY	mřítko: číslo výkresu: 08	1:50