

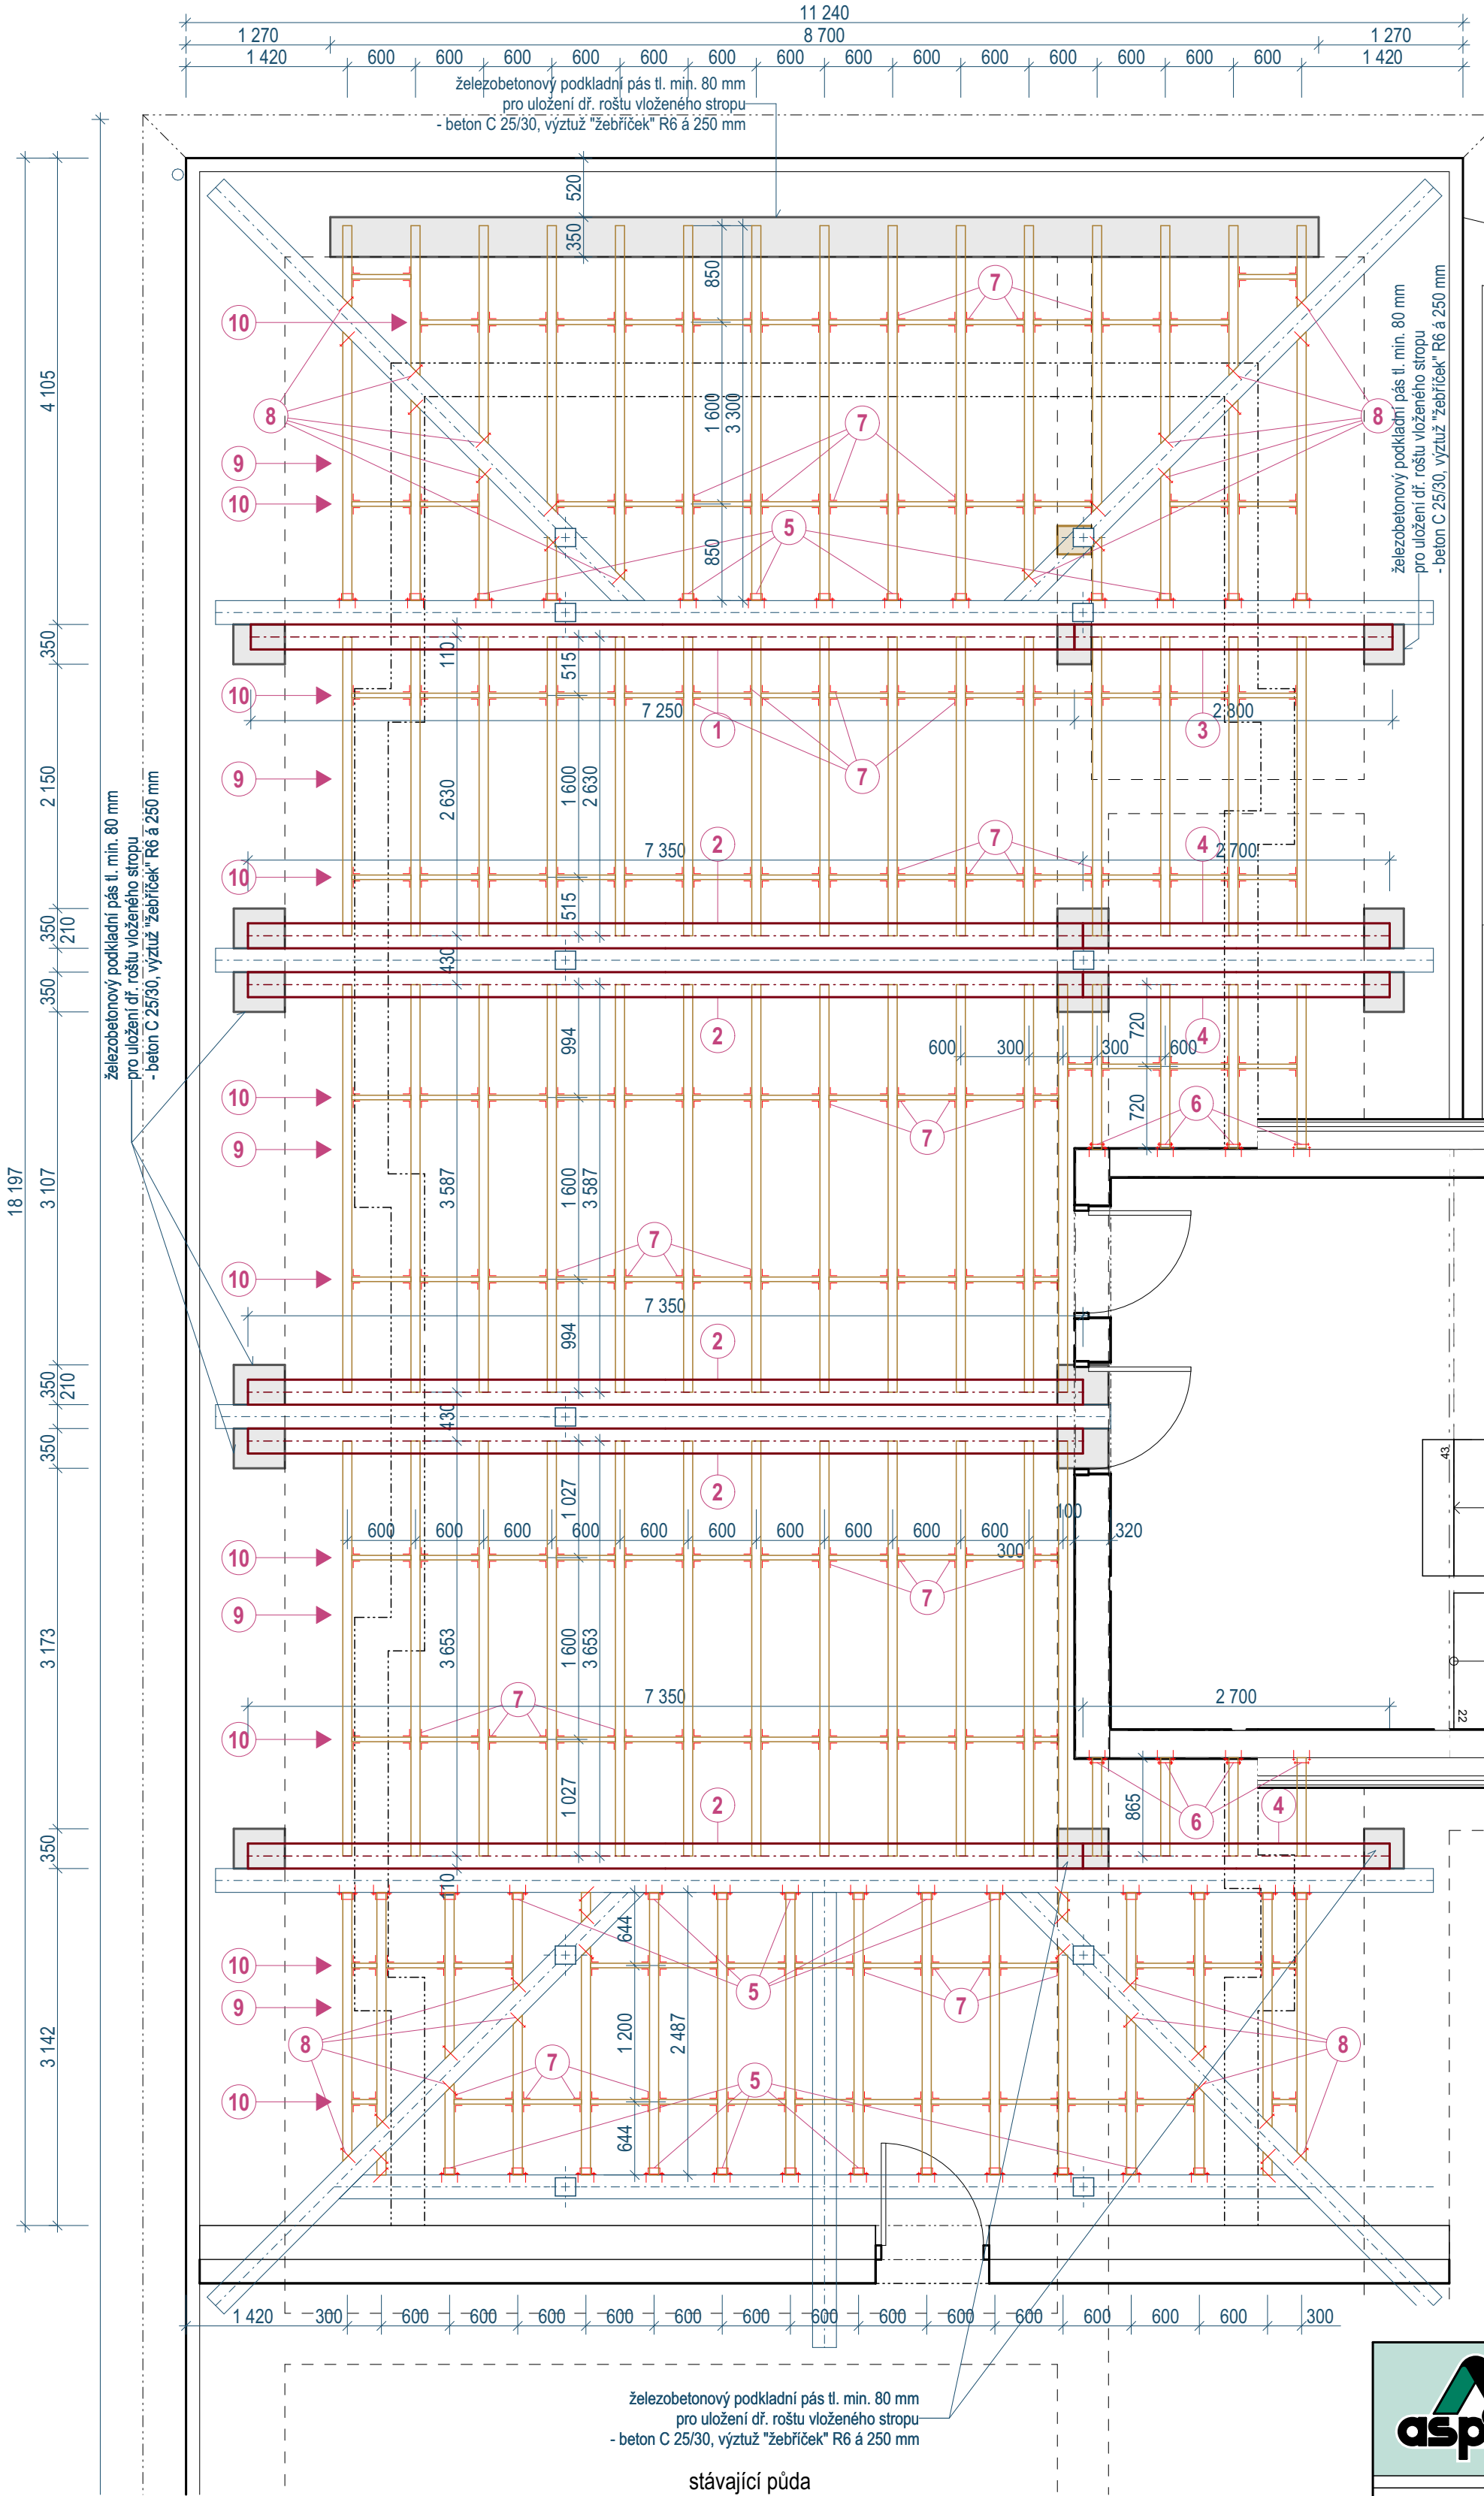
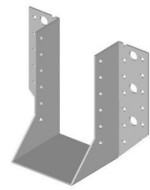





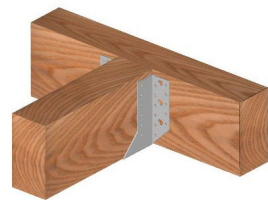


VÝPIS PRVKŮ VLOŽENÉHO STROPU:

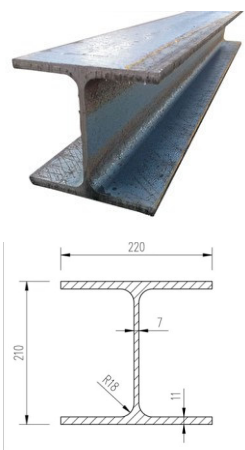


- 1 ocelový nosník HEA 220 dl. 7250 mm - 1 ks
- 2 ocelový nosník HEA 220 dl. 7350 mm - 5 ks
- 3 ocelový nosník HEA 220 dl. 2800 mm - 1 ks
- 4 ocelový nosník HEA 220 dl. 2700 mm - 3 ks

- 5 Statický třmen s otvory, vyrobený z ocelového plechu žárově pozinkovaného jakosti S280GD+Z275, šířka třmenu 80mm, výška třmenu 140mm, tloušťka materiálu 2mm - 39 ks

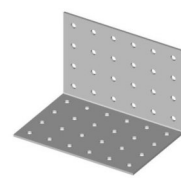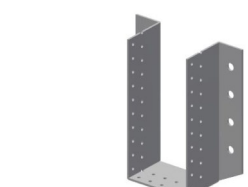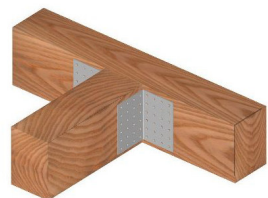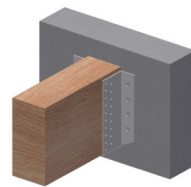

- 6 Statický třmen s otvory, vyrobený z ocelového plechu žárově pozinkovaného jakosti S280GD+Z275, provedení vnější, šířka třmenu 80mm, výška třmenu 140mm, tloušťka materiálu 3mm - 8 ks

- 7 Statický úhelník s otvory 120 x 80 x 80 mm, vyrobený z ocelového plechu žárově pozinkovaného jakosti S280GD+Z275, tloušťka materiálu 2mm - 510 ks

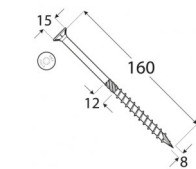

- 9 Dřevěný nosný rošt nového vloženého stropu - hrany 80/180 mm (materiál: SMRK SI):

- dl. 3300 mm - 15 ks
- dl. 2700 mm - 15 ks
- dl. 3600 mm - 12 ks
- dl. 1500 mm - 4 ks
- dl. 900 mm - 4 ks
- dl. 3700 mm - 12 ks
- dl. 2500 mm - 16 ks

- 8 Spojovací materiál širého styku trámů 4x Vrut konstrukční 8,0x160 zápusť.hl. TX40 ZB Cr3

- 10 Příčné zavětrování nosného roštu vloženého stropu proti klopení - fošny 40/160 mm (materiál: SMRK SI):

- dl. 520 mm - 124 ks

(POZNÁMKA: Délky dřevěných prvků stropu je nutno krátit dle přesných rozměrů na stavbě! Stávající stav půdy byl zaměřen v omezených podmínkách při uskladnění inventáře školy)



PROJEKČNÍ ATELIER
Nám. Dr. Josefa Theurera 203
261 01 Příbram II
telefon: 318 628 077
e-mail: aspira@aspira.cz

projekty • architektura • stavby

zodp. projektant: Ing. Milan Sigmund, APLAN Příbram	vypracoval: Milan Rousek	paré:
stavebník: Obec Bohutín, Vysoká Pec 140, 26241 Bohutín - Vysoká Pec		
místo stavby: k.ú. Bohutín, parc.č. 36/1, 504 a 808/5, okres Příbram	č.zak.: /2025	
stavba: PŘÍSTAVBA A STAVEBNÍ ÚPRAVY ZŠ BOHUTÍN VČ. ZPEVNĚNÝCH PLOCH, OPLOCENÍ, IS A ZELENĚ SO-01: PŘÍSTAVBA OBJEKTU ZŠ SO-02: STAVEBNÍ ÚPRAVY STÁV. OBJEKTU ZŠ	stupeň PD: dokumentace pro provádění stavby datum: červen 2025	
výkres: D.3.4 Stavebně konstrukční řešení - výkresová část KONSTRUKCE NOVÉHO VLOŽENÉHO STROPU - 3.NP	měřítko: 1:50 číslo výkresu: 17	