


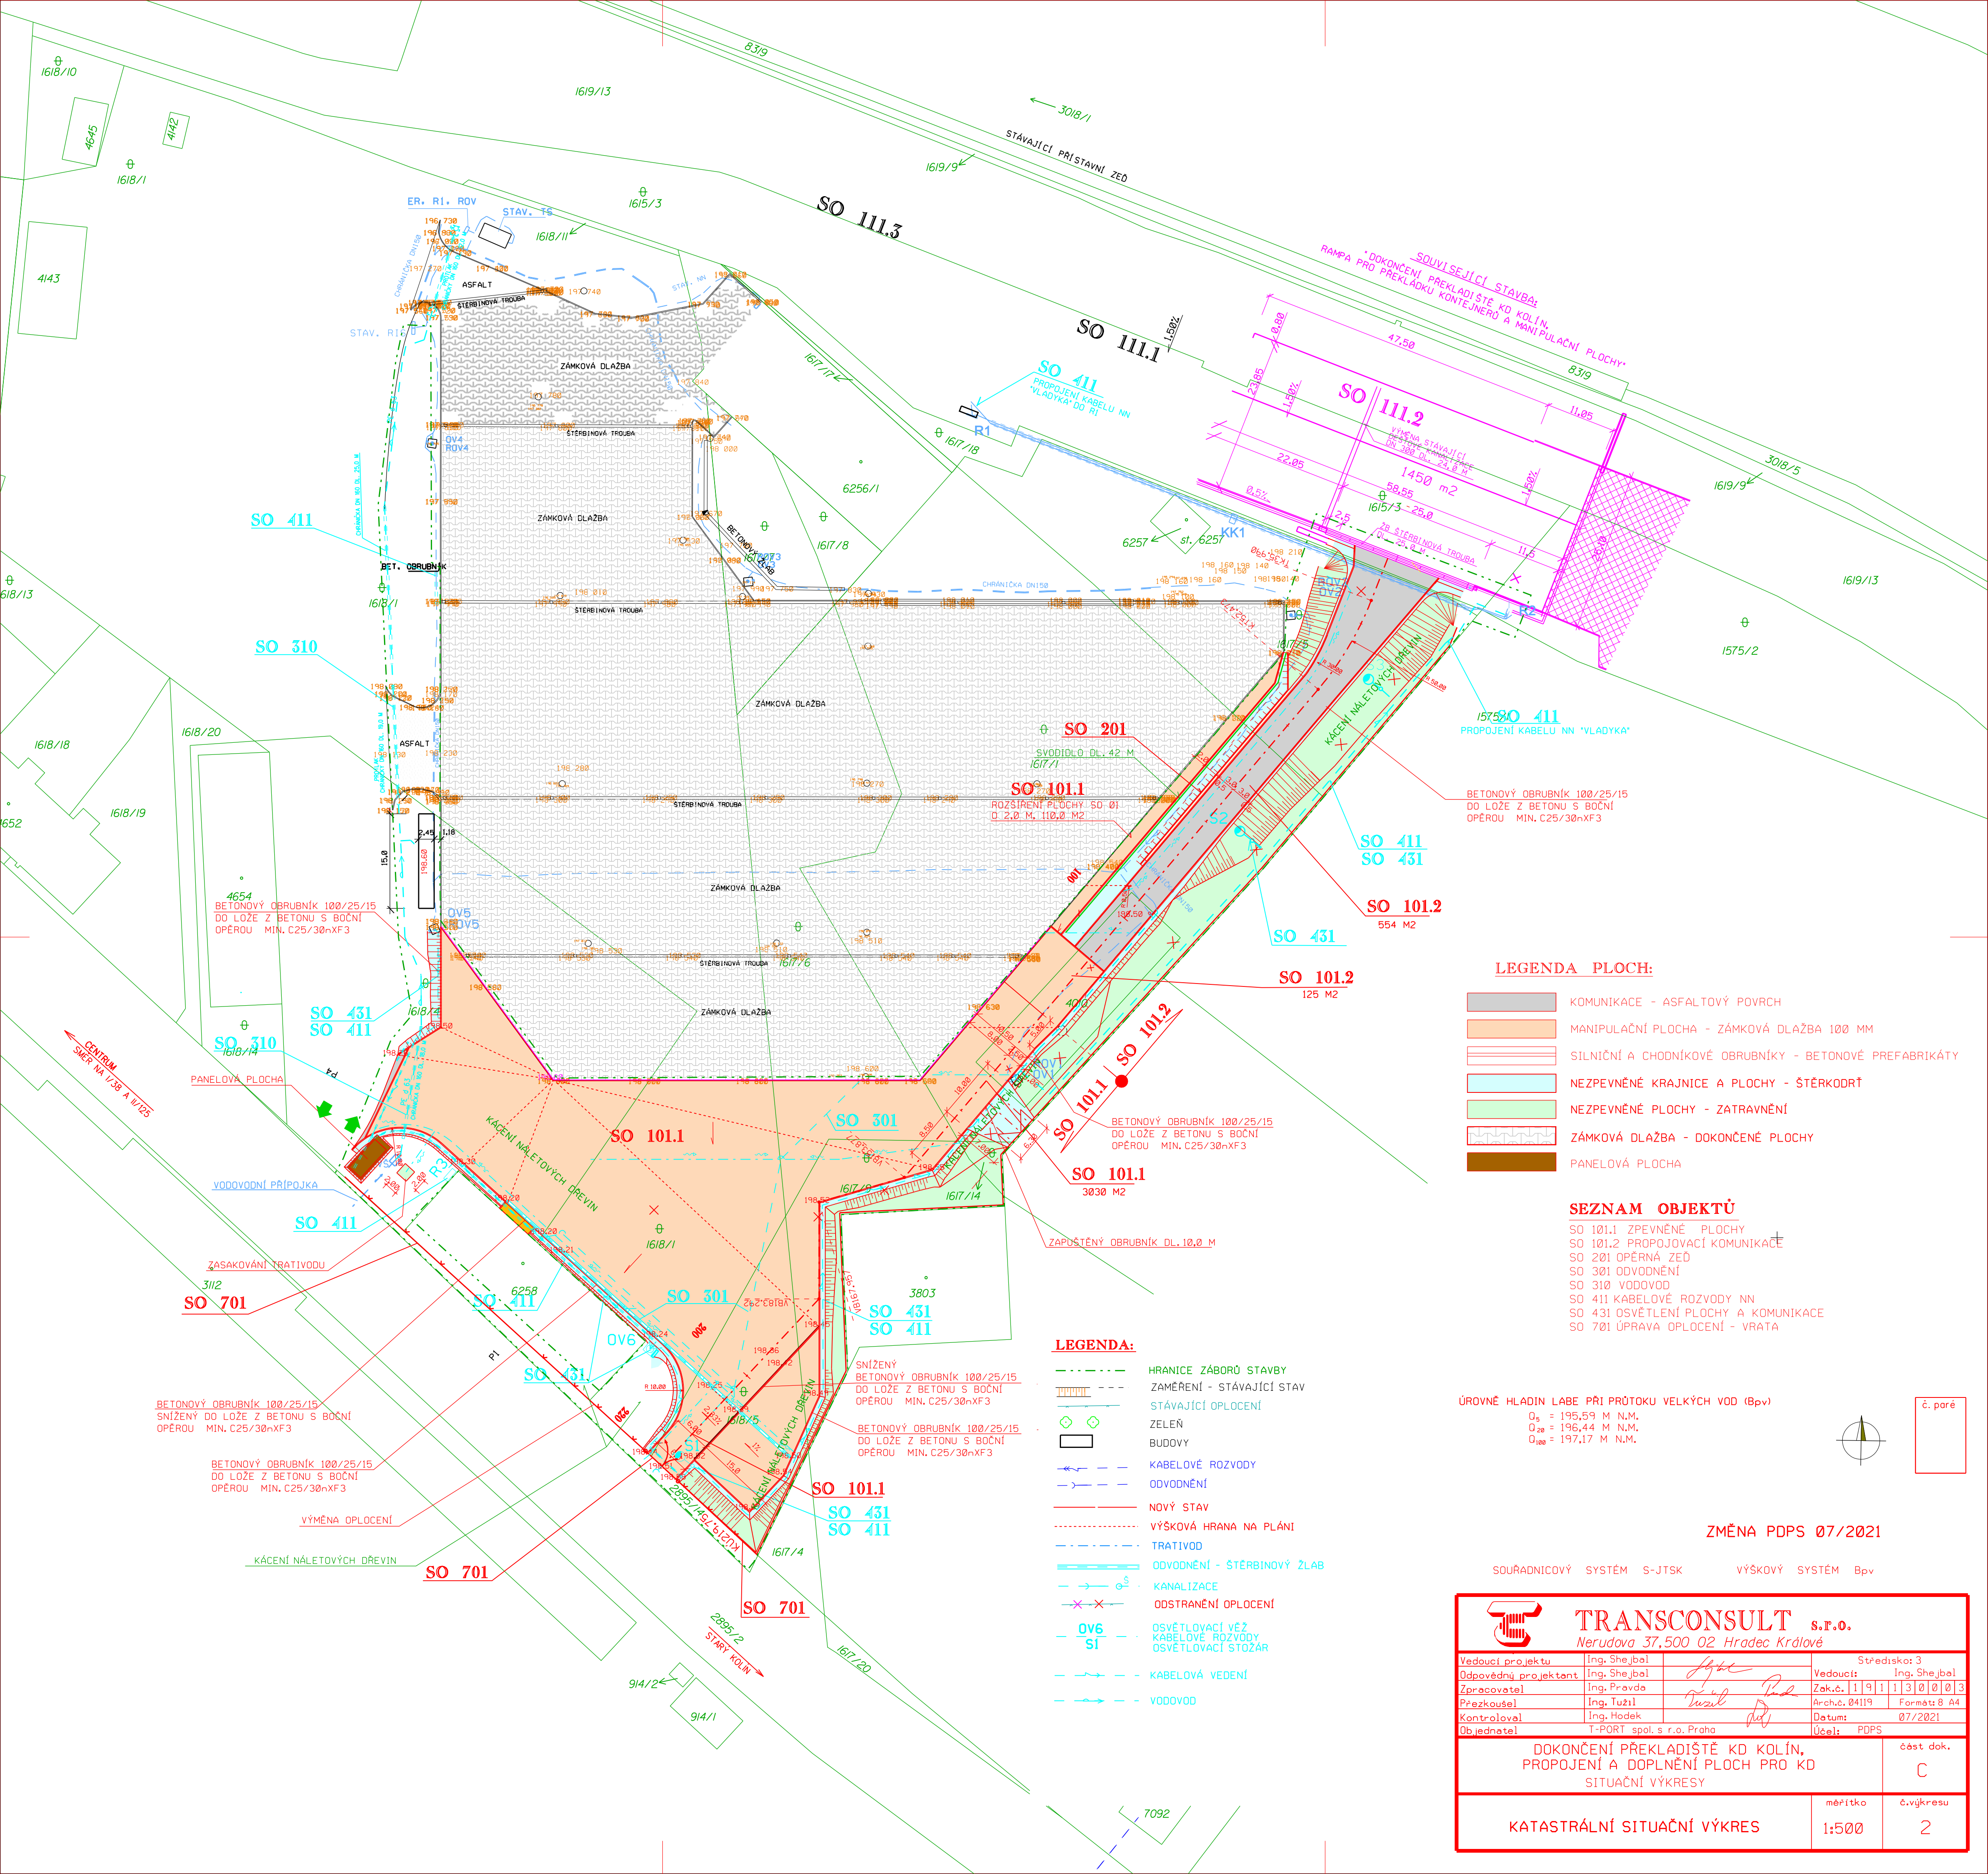

LEGENDA PLOCH:

KOMUNIKACE - ASFALTOVÝ POVRCH

MANIPULAČNÍ PLOCHA - ZÁMKOVÁ DLAŽBA 100 MM

SILNIČNÍ A CHODÍKOVÉ OBRUBNÍKY - BETONOVÉ PREFABRIKÁTY

NEZPEVNĚNÉ KRAJNICE A PLOCHY - ŠTERKODŘ

NEZPEVNĚNÉ PLOCHY - ZATRAVNĚNÍ

ZÁMKOVÁ DLAŽBA - DOKONČENÉ PLOCHY

PANELOVÁ PLOCHA

SEZNAM OBJEKTŮ
SO 101.1 ZPEVNĚNÉ PLOCHY
SO 101.2 PROPOJOVACÍ KOMUNIKACE
SO 201 OPĚRNÁ ZĚD
SO 301 ODVODNĚNÍ
SO 310 VODOVOD
SO 411 KABELOVÉ ROZVODY NN
SO 431 OSVĚTLENÍ PLOCHY A KOMUNIKACE
SO 701 ÚPRAVA OPLOČENÍ - VRATA

ÚROVNĚ HLADIN LABE PŘI PRŮTOKU VELKÝCH VOD (BpV)
O₃ = 195,59 M N.M.
O₂₀ = 196,44 M N.M.
O₁₀₀ = 197,17 M N.M.

č. paré

ZMĚNA PDPS 07/2021

SOUŘADNICOVÝ SYSTÉM S-JTSK

VÝŠKOVÝ SYSTÉM BpV

TRANSCONSULT s.r.o.
Nerudova 37,500 02 Hradec Králové

Vedoucí projektu	Ing. Shejbal	Středisko: 3
Odpovědný projektant	Ing. Shejbal	Vedoucí: Ing. Shejbal
Zpracovatel	Ing. Pravda	Zak.č. 1911330003
Průzkoušel	Ing. Tužil	Arch.č. 04119
Kontroloval	Ing. Hodek	Formát: A4
Objednatel	T-PORT spol. s r.o. Praha	Datum: 07/2021
		Účel: PDPS

DOKONČENÍ PŘEKLADIŠTĚ KD KOLÍN,
PROPOJENÍ A DOPLNĚNÍ PLOCH PRO KD
SITUAČNÍ VÝKRES

část dok.
C

KATASTRÁLNÍ SITUAČNÍ VÝKRES

měřítko
1:500

č.výkresu
2