


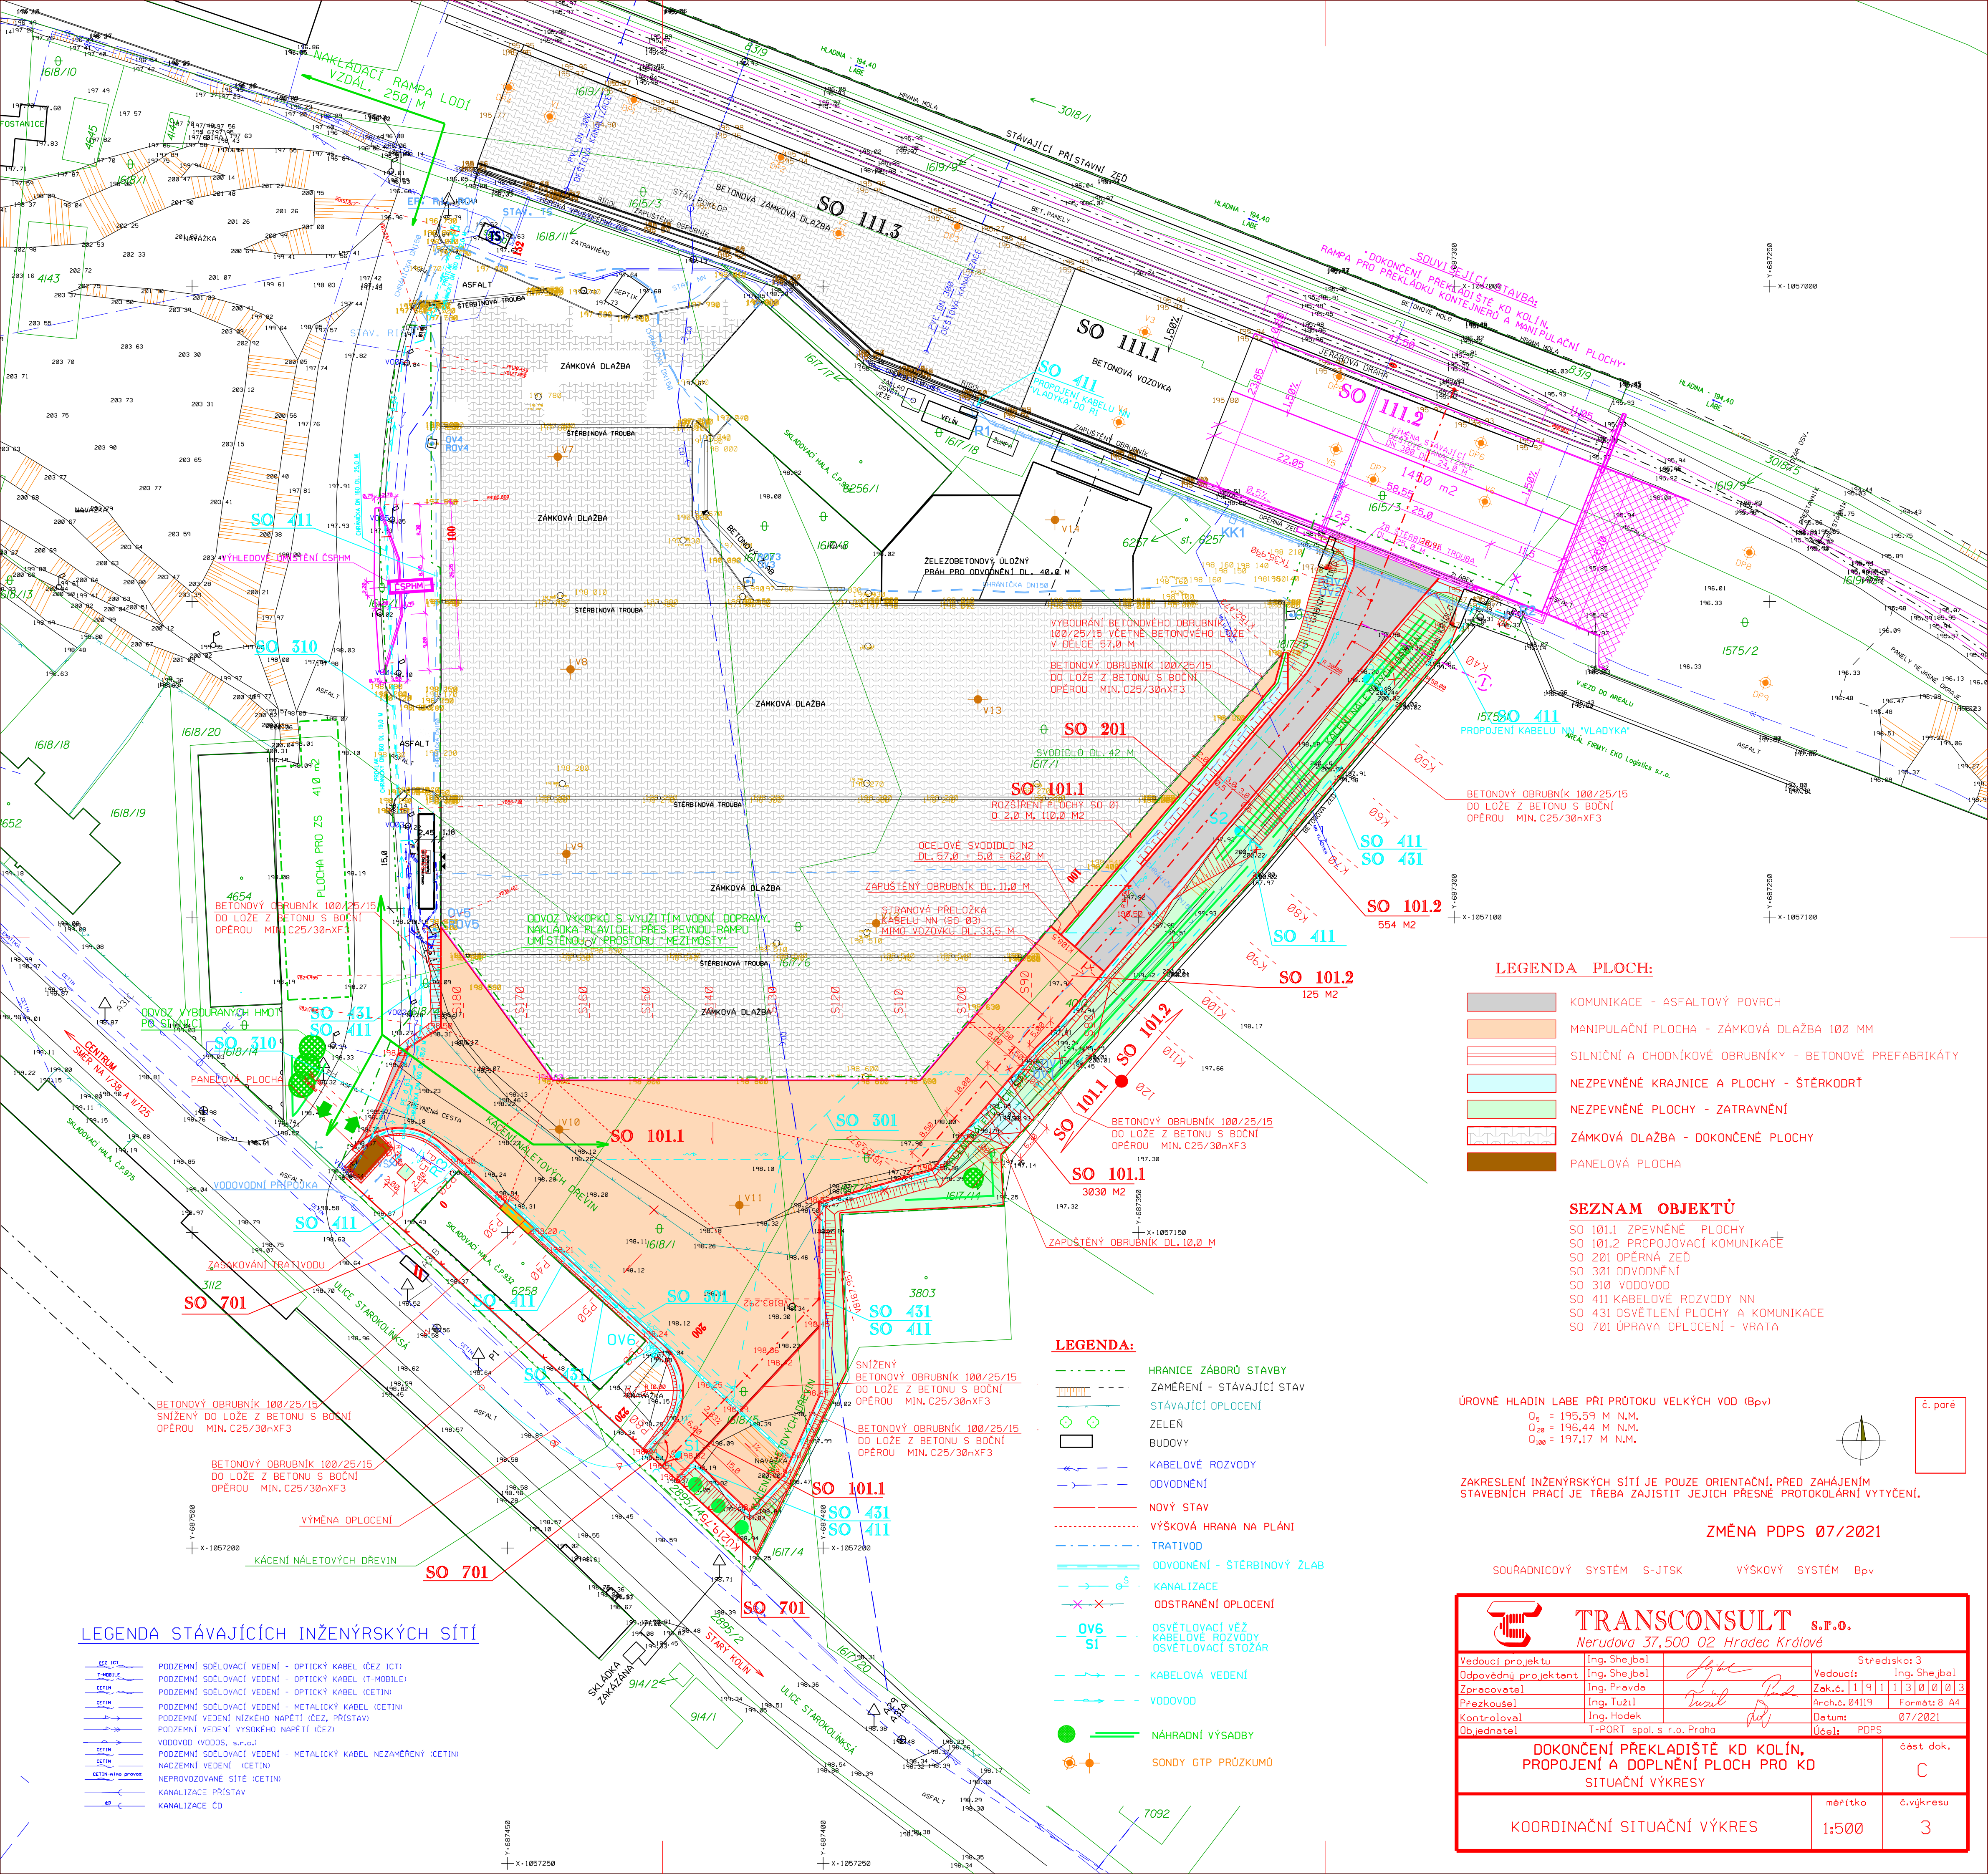

LEGENDA STÁVAJÍCÍCH INŽENÝRSKÝCH SÍTÍ

- IČT — PODZEMNÍ SŮLOVACÍ VEDENÍ - OPTICKÝ KABEL (ČEZ IČT)
- T-MOBILE — PODZEMNÍ SŮLOVACÍ VEDENÍ - OPTICKÝ KABEL (T-MOBILE)
- CETIN — PODZEMNÍ SŮLOVACÍ VEDENÍ - OPTICKÝ KABEL (CETIN)
- CETIN — PODZEMNÍ SŮLOVACÍ VEDENÍ - METALICKÝ KABEL (CETIN)
- CETIN — PODZEMNÍ VEDENÍ NÍZKÉHO NAPĚTÍ (ČEZ, PŘÍSTAVI)
- CETIN — PODZEMNÍ VEDENÍ VYSOKÉHO NAPĚTÍ (ČEZ)
- VODOVOD (VODOS, s.r.o.) — VODOVOD (VODOS, s.r.o.)
- CETIN — PODZEMNÍ SŮLOVACÍ VEDENÍ - METALICKÝ KABEL NEZAMĚŘENÝ (CETIN)
- CETIN — NADZEMNÍ VEDENÍ (CETIN)
- CETIN — NEPROVOZOVANÉ SÍTĚ (CETIN)
- KANALIZACE PŘÍSTAV — KANALIZACE PŘÍSTAV
- KANALIZACE ČD — KANALIZACE ČD

LEGENDA PLOCH:

- KOMUNIKACE - ASFALTOVÝ POVRCH
- MANIPULAČNÍ PLOCHA - ZÁMKOVÁ DLAŽBA 100 MM
- SILNIČNÍ A CHODNÍKOVÉ OBRUBNÍKY - BETONOVÉ PREFABRIKÁTY
- NEZPEVNĚNÉ KRAJNICE A PLOCHY - ŠTERKODŘ
- NEZPEVNĚNÉ PLOCHY - ZATRAVNĚNÍ
- ZÁMKOVÁ DLAŽBA - DOKONČENÉ PLOCHY
- PANELOVÁ PLOCHA

SEZNAM OBJEKTŮ

- SO 101.1 ZPEVNĚNÉ PLOCHY
- SO 101.2 PROPOJOVACÍ KOMUNIKACE
- SO 201 OPĚRNÁ ŽED
- SO 301 ODVODNĚNÍ
- SO 310 VODOVOD
- SO 411 KABELOVÉ ROZVODY NN
- SO 431 OSVĚTLENÍ PLOCHY A KOMUNIKACE
- SO 701 ÚPRAVA OPLCENÍ - VRATA

ÚROVNEŇ HLADIN LABE PŘI PRŮTOKU VELKÝCH VOD (Bpv)

$H_{25} = 195,59$ M N.M.
 $H_{50} = 196,44$ M N.M.
 $H_{100} = 197,17$ M N.M.

č. paré

ZAKRESLENÍ INŽENÝRSKÝCH SÍTÍ JE POUZE ORIENTAČNÍ. PŘED ZAHÁJENÍM STAVEBNÍCH PRACÍ JE TŘEBA ZAJISTIT JEJICH PŘESNÉ PROTOKOLÁRNÍ VYTÝČENÍ.

ZMĚNA PDPS 07/2021

SOUŘADNICOVÝ SYSTÉM S-JTSK VÝŠKOVÝ SYSTÉM Bpv

TRANSCONSULT s.r.o.
Nerudova 37, 500 02 Hradec Králové

Vedoucí projektu	Ing. Shejbal	Středisko: 3
Odpovědný projektant	Ing. Shejbal	Vedoucí: Ing. Shejbal
Zpracovatel	Ing. Pravda	Zak.č. 1911310003
Prozkoušel	Ing. Tužil	Arch.č. 04119
Kontroloval	Ing. Hodek	Formát: A4
Objednatel	T-PORT spol. s r.o. Praha	Datum: 07/2021
		Účel: PDPS

**DOKONČENÍ PŘEKLADIŠTĚ KD KOLÍN,
PROPOJENÍ A DOPLNĚNÍ PLOCH PRO KD
SITUAČNÍ VÝKRES**

část dok.
C

měřítko
1:500

č. výkresu
3